


TITOLO: **Progetto per la realizzazione di un Parco Agrivoltaico denominato "GUGLIONESI", di Potenza nominale pari a 190,08 MWp e relative opere di connessione alla RTN, sito nei Comuni Guglionesi, Montenero Di Bisaccia, Montecilfone.**

PROPONENTE: 
 Sede legale: Via Amedeo Duca D'Aosta n.76 - 39100 Bolzano (BZ)

ELABORATO: CODICE ELABORATO GMM03TAV06
PIANTA FABBRICATO SERVIZI STAZIONE UTENZA
 SCALA: 1:50

I TECNICI: Ing. Luigi Borriello
 Ing. Filippo Tumini


DATA: 10.12.2023



ing. Luigi Borriello



studiogiuliano srl • Territorio • Ambiente • Agricoltura
 86039 TERMOLI Via dei gelsi n. 51
www.studiogiuliano.it info@studiogiuliano.it

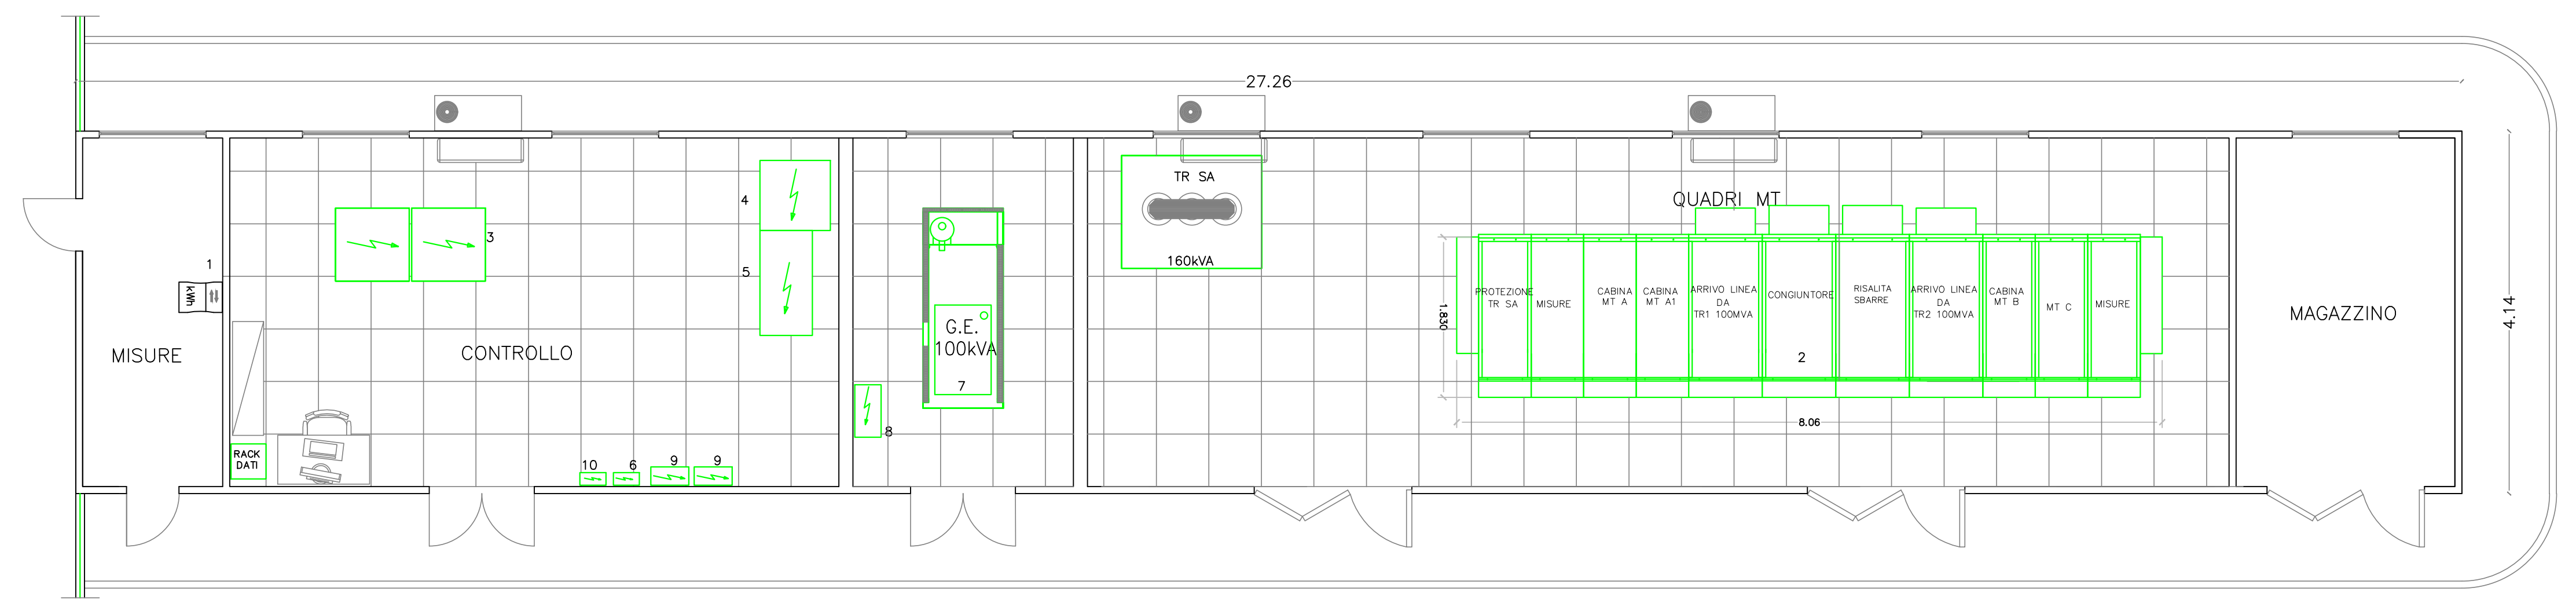

LEGENDA APPARECCHIATURE LOCALI MT/BT

1	Contatore energia elettrica AT (lettura e-distribuzione)
2	Quadro MT 36kV-2.500A-31,5kA
3	Quadro comandi e protezioni
4	Quadro servizi ausiliari D.C. 110V
5	Quadro servizi ausiliari A.C.
6	Centrale rilevazione incendi
7	Gruppo elettrogeno
8	Quadro comando automatico gruppo elettrogeno
9	Quadro pompe disoleatori

SEZIONE B-B

