LEGENDA

- Elettrodotto in Semplice Terna in progetto — Vin. 123 - 380 kV
- Elettrodotto in Semplice Terna esistente — Vin. 150 - 220 kV
- Elettrodotto in Semplice Terna da demolire — Vin. 150 - 220 kV

- Sostegni da realizzare - Vin. 123 - 380 kV
- Sostegni da smantellare - Vin. 220 - 380 kV
- Sostegni esistenti
- Area potenzialmente impegnata dagli elettrodotti

NB: Il sostegno rappresentato in planimetria e da intendersi come un simbolo necessario solamente all'individuazione del centro picchetto, non rappresenta pertanto l'effettiva area di ingombro.

REV.	DATA	DESCRIZIONE	REDATTO	CONTROLLATO	APPROVATO
0	06/2022	EMISSIONE	ELABORATO	CONTROLLATO	APPROVATO

ELABORATO	DGDIR11010BER00559
PROGETTO	WBS: TE.DRI.13.010
INTERVENTO (DEL. TERNA)	Rifassamento della rete 380 e 132 kV nell'area di Lucca
LOCALIZZAZIONE DELL'INTERVENTO	COMUNE DI MASSAROSA (LU)
TITOLO	PLANIMETRIA CATASTALE CON AREA POTENZIALMENTE IMPEGNATA

SCALA DEL FILE	FOGLIO DEL	FORMATO	SCALA	FOGLIO
ELABORATO GRAFICO	1 unità = 1 m	297 x 2400	1:2.000	1 / 3
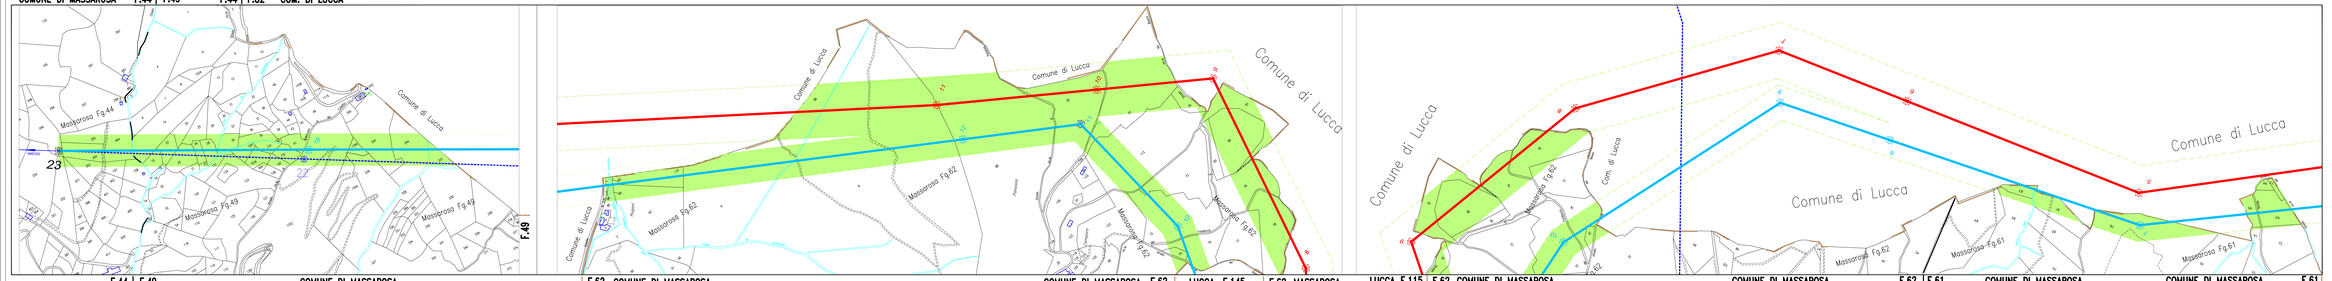
Proprietà Terna Rete Italia S.p.A. - Tutti i diritti sono riservati. Questo documento contiene informazioni proprietarie di Terna Rete Italia S.p.A. ed è stilato in tal senso esclusivamente per l'uso previsto dal cliente. Non è consentito riprodurre, utilizzare o divulgare a terzi il presente documento senza il preventivo consenso scritto di Terna Rete Italia S.p.A.
This document contains information proprietary to Terna Rete Italia S.p.A. and it will have to be used exclusively for the purpose for which it has been furnished. Reproduction, use or disclosure to third parties without the express written consent of Terna Rete Italia S.p.A. is prohibited.