PROFILO ALTIMETRICO DEL RACCORDO NORD

TRATTO		CONDUTTORE	FUNE DI GUARDIA
DA SOSTEGNO	A SOSTEGNO		
1	21	2 x 2 x 3mm	2 x 12.5mm

NB. *Profilo preliminare: sono possibili, in sede di progetto esecutivo variazioni di posizione e di altezza dei sostegni.*

N.	REVISIONI	Data aggiornamento	DISEGNATO	VERIFICATO	APPROVATO
0	EMISSIONE				

ENTE EMITTENTE (IL MANDATO)	CONTROLLO TECNICO (IL MANDATARIO)		
PROGETTO	DGDR110108ER00564	Terna Rete Italia	
PROGETTO DEL SISTEMA	Riassetto della rete 380 e 132 kV nell'area di Lucca APPENDICE B - PROFILO LONGITUDINALE Raccordi aerei 380 kV in semplice terna della linea "S.E. La Spezia - S.E. Acciaiolo" alla S.E. di Lucca Ovest		
COORDINATE DI ANCORAGGIO			
ANDAMENTO TRATTO			
CONFIGURAZIONE DI PROGETTO	1 x 380 + 1 kV	380x2700	1A:200/11.000 1 : 2
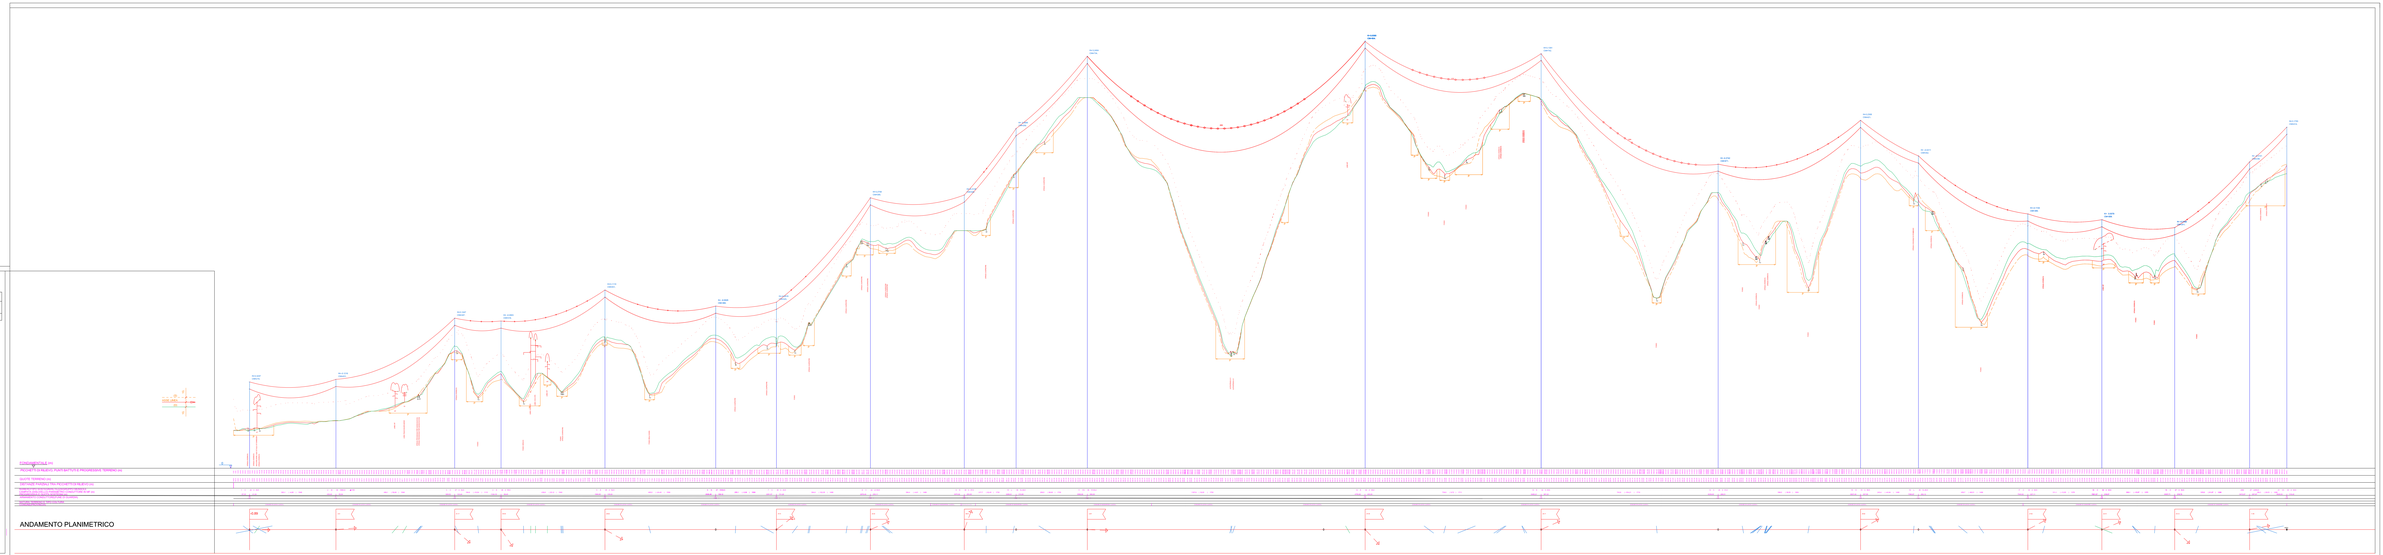
Questo disegno non può essere riprodotto o trasmesso a terzi o comunque utilizzato per scopi diversi da quelli per i quali è stato consegnato.
Questo documento contiene informazioni proprietarie di proprietà della Società Terna Rete Italia S.p.A. e/o di altre società del Gruppo Terna e/o di terzi.
Pertanto è vietata qualsiasi utilizzazione, diffusione, riproduzione, comunicazione o trasmissione senza il preventivo consenso scritto della Società Terna Rete Italia S.p.A. e/o di altra società del Gruppo Terna e/o di terzi.