



COROGRAFIA Scala 1:200.000



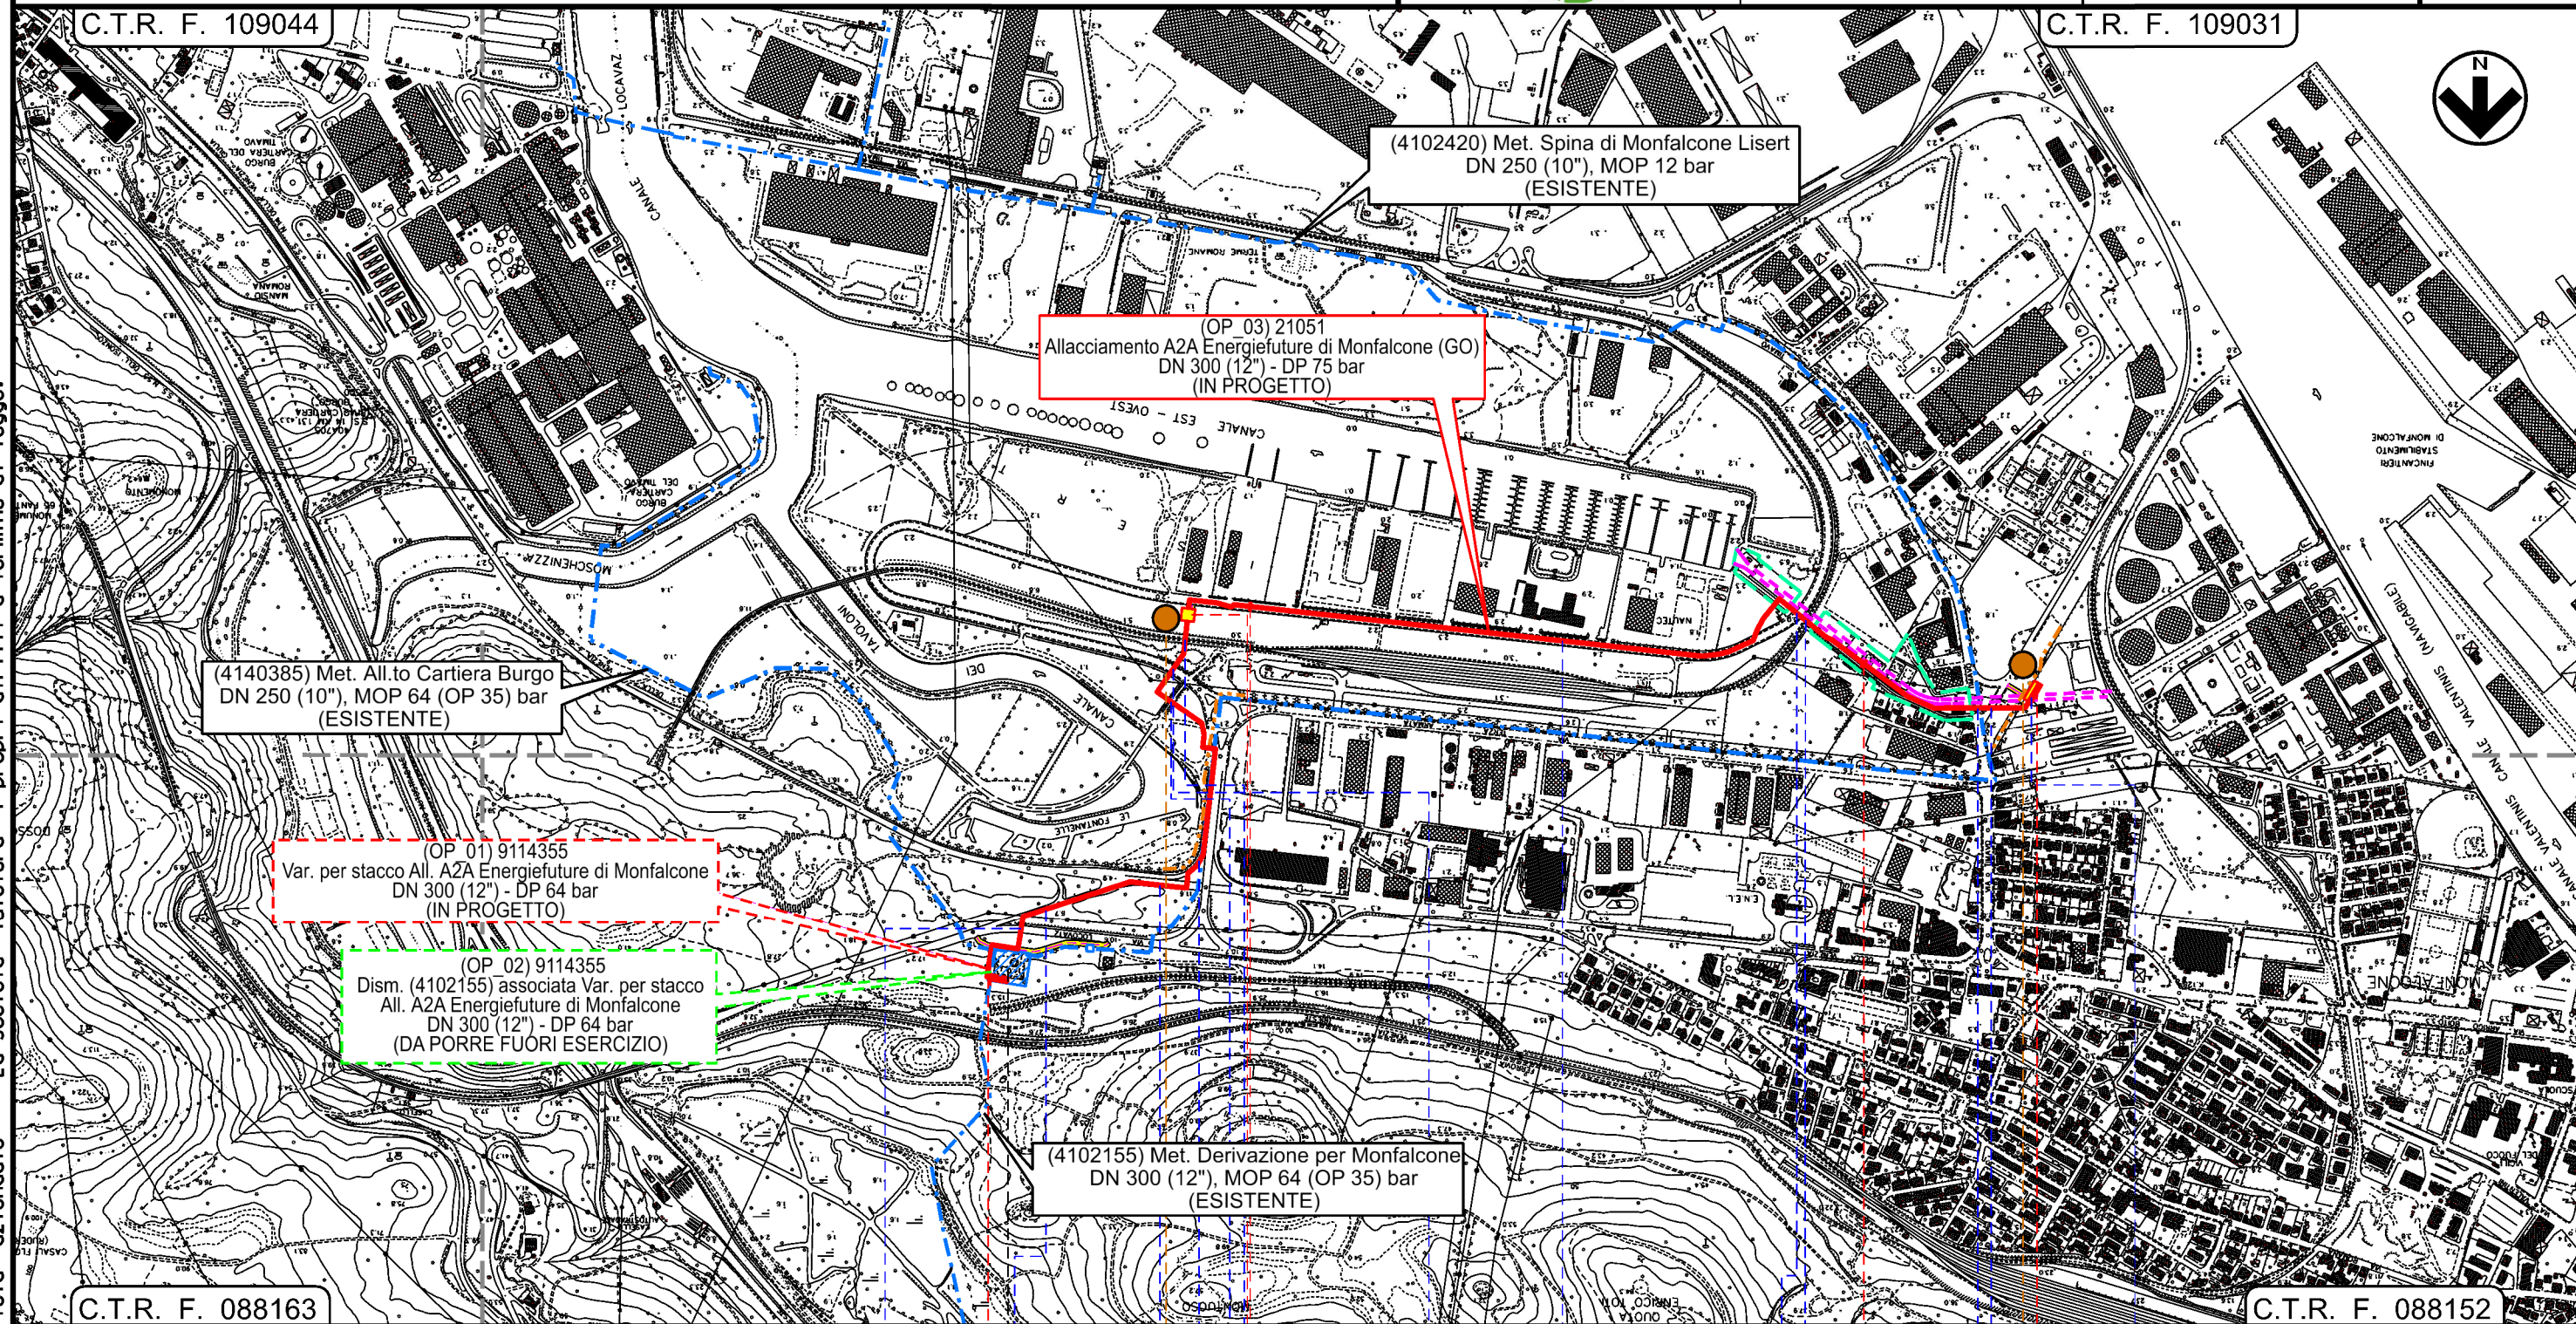
0	15/09/2023	EMISSIONE PER ENTI		E. TALARICO	G. AIUDI	L. GAUDENZI
INDICE	DATA	R E V I S I O N I		ELABORATO	VERIFICATO	APPROVATO
		PROGETTISTA  Rif.TFM: 011-PJM5-026-00-DT-D-5200		Dis. PG-TP-D-35200		
				Fg. 1 di 3		
				Comm. NR/19320		
				INDICE	0	
				Scala	1 : 10000	
				Sostituisce il		
				Sostituito dal		
TRACCIATO DI PROGETTO						

Met. Allacciamento A2A Energiefuture di Monfalcone (GO)
DN 300 (12") - DP 75 bar

0	15/09/2023	EMISSIONE PER ENTI	E.TALARICO	G.AIUDI	L.GAUDENZI
INDICE	DATA	REVISIONI	ELABORATO	VERIFICATO	APPROVATO
			Dis.	PG-TP-D-35200	
			Comm.	NR/19320	

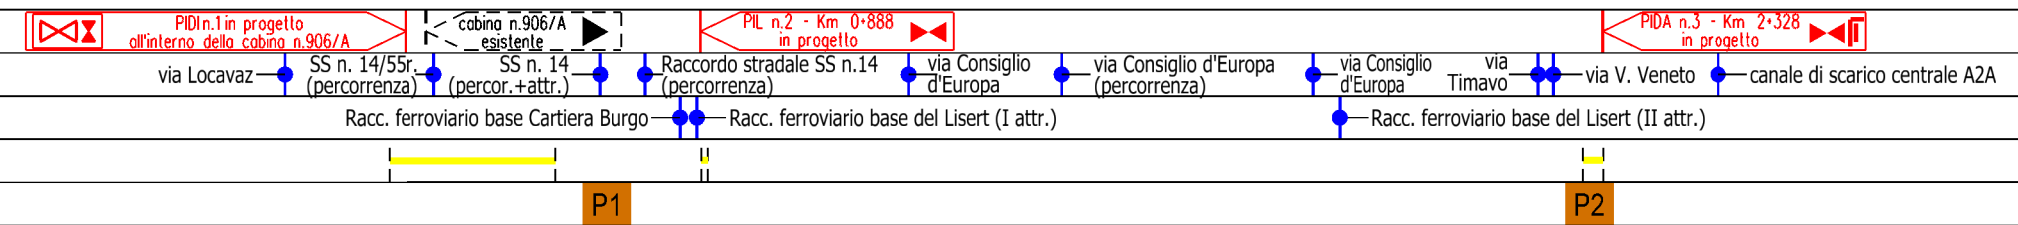
Foglio
2
di 3
Scala
1:10000



TRACCIATO DI PROGETTO



Il presente disegno e' di proprieta' aziendale - La Societa' tutelera' i propri diritti a termine di legge.




















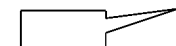
MONFALCONE
GORIZIA







0	15/09/2023	EMISSIONE PER ENTI	E.TALARICO	G.AIUDI	L.GAUDENZI
INDICE	DATA	R E V I S I O N I	ELABORATO	VERIFICATO	APPROVATO
			 R.I.F.TFM: 011-PJM5-026-00-DT-D-5200		
			Dis. PG-TP-D-35200		Foglio 3 di 3
			Comm. NR/19320		Scala --

TRACCIATO DI PROGETTO

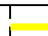
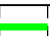
 

SIMBOLOGIA CARTOGRAFICA

	Metanodotto in progetto		Gallerie, Tunnel, Mini-Microtunnel, Raise Boring e T.O.C.
	Metanodotti in esercizio		Impianti di linea in progetto
	Metanodotti da porre fuori esercizio e recuperare		Impianti di linea su rete in esercizio
	Altri metanodotti in progetto		Impianti di linea da porre fuori esercizio e recuperare
	Altre condotte di terzi (oleodotto Kuwait Italia SpA)		Strade di accesso provvisorio
	Aree impianti stacco-terminale esistenti		Strada di accesso all'impianto
	Aree di proprietà A2A ENERGIEFUTURE SPA		Adeguamento strade esistenti
	Canale interrato in cls di scarico acque di raffreddamento della Centrale A2A		Piazzola di stoccaggio tubazioni
	Nome Metanodotto in progetto		
	Nome Altri Metanodotti in progetto		
	Nome Metanodotti da porre fuori esercizio e recuperare		
	Nome Metanodotti in esercizio		

SIMBOLOGIA MECCANICA

	Punto di intercettazione di linea (P.I.L.)
	Punto di intercettazione di derivazione importante (P.I.D.I.)
	Punto di intercettazione con discaggio di allacciamento (P.I.D.A.)
	Impianto di riduzione/egolazione della pressione

Il presente disegno è di proprietà aziendale - La Società tutelera i propri diritti a termine di legge.

Progressiva chilometrica	N.	
Comuni		
Province		
Impianti		
Attraversamenti	TIPOLOGIA ATTRAVERSATA (SS n. **, corso d'acqua, ferrovia, ecc.)	
Attraversamenti	TIPOLOGIA ATTRAVERSATA (SS n. **, corso d'acqua, ferrovia, ecc.)	
Strade - Piste - Piazzole tubazioni	ACCESSO IMPIANTI  ADEGUAMENTI STRADE  STRADE PROVVISORIE  N. PIAZ.  Pn	