CONDUTTORI IMPIEGATI			
TRATTO		CONDUTTORE	FUNE DI GUARDI A
DA SOSTEGNO	A SOSTEGNO		
1	12	1 / 31, 5mm (585, 3mm²) AL-AC	1 / 17, 5mm (176, 6mm²) FO

NB. Profilo preliminare: sono possibili, in sede di progetto esecutivo variazioni di posizione e di altezza dei sostegni.

REVISIONI					
00	09/12/2010	Prima emissione	F. Sport SVIL.	I. Valeri PROGETTISTA	B. Gandolfo SICUREZZA
R	DATA	DESCRIZIONE	ELABORATO	VERIFICATO	APPROVATO

TIPOLOGIA DELL'ELABORATO	CODIFICA DELL'ELABORATO	Terna Rete Italia TERNA GROUP
PROFILO	DGDR11010BER00566	
PROGETTO	TITOLO	
WBS: TE-DR-10-001	Riassetto della rete 380 e 132 kV nell'area di Lucca APPENDICE B - PROFILO LONGITUDINALE	
RICHIESTO DAL DOC. TERNA		
CLASSIFICAZIONE DI SICUREZZA	Raccordo aereo a 132 kV in doppia terna della linea "C.P. Filettole - C.P. Lucca Ronco" alla nuova S.E. di Lucca Ovest	

NOME DEL FILE	SCALA CAD	FORMATO	SCALA	FOGLIO
DGDR11010BER00566_00.dwg	1 unità = 1m	594x1890	1:4.000/1:1.000	1 / 1
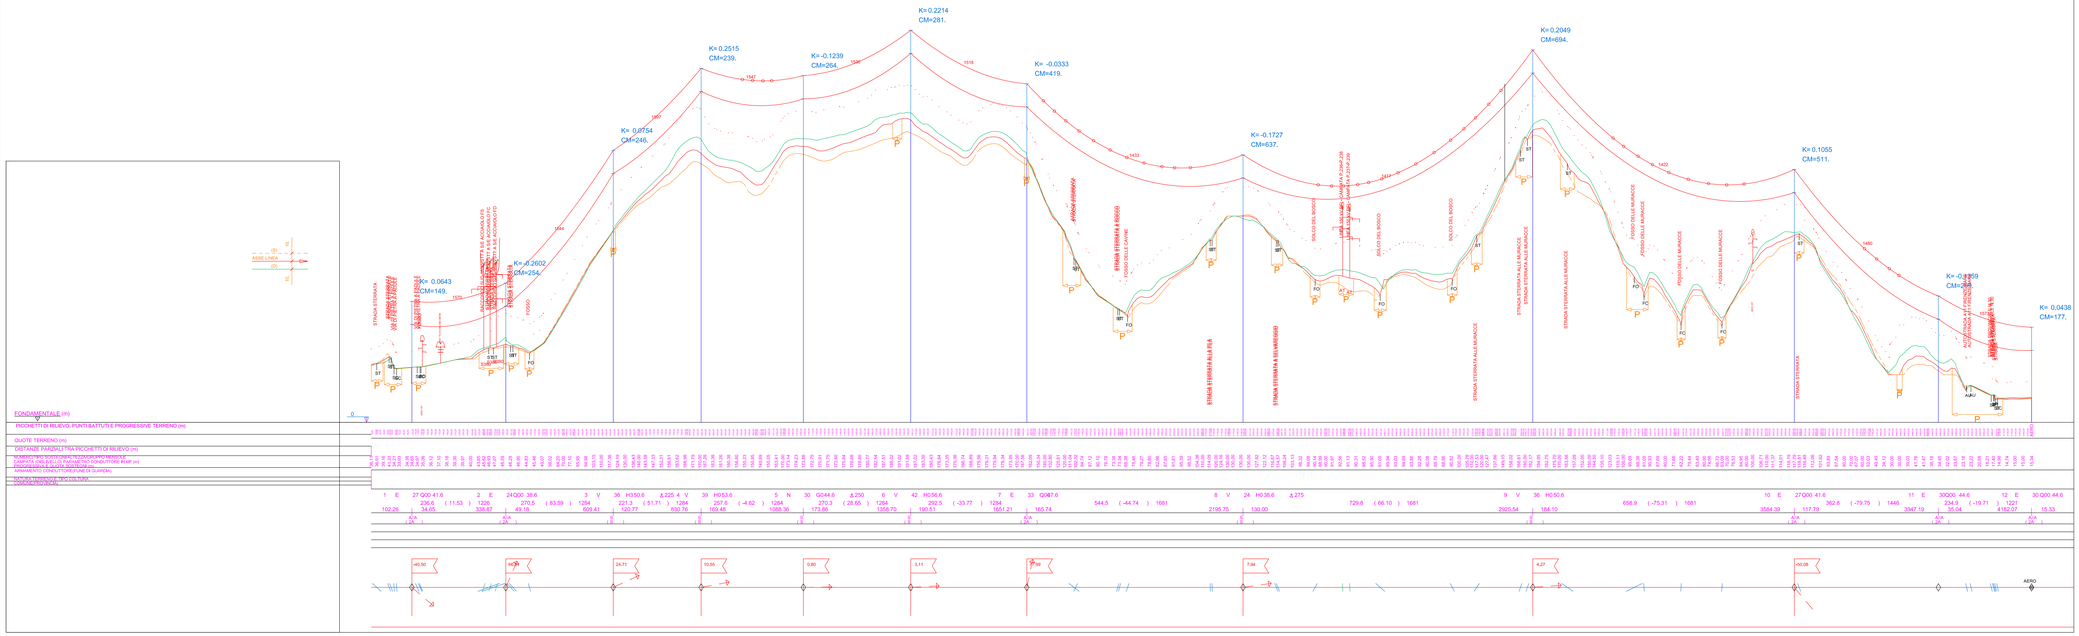
Questo documento contiene informazioni di proprietà Terna Rete Italia S.p.A. e deve essere utilizzato esclusivamente nell'ambito di trattative o relazione alla finalità per cui è stato fornito. Non è ammessa la riproduzione o la divulgazione a terzi di questo documento senza il nostro consenso scritto.
This document contains information proprietary to Terna Rete Italia S.p.A. and it will lose its value if used exclusively for the purposes for which it has been furnished. Whichever shape of spreading or reproduction without the written permission of Terna Rete Italia S.p.A. is prohibit.