LEGENDA

- CB - CANTIERE BASE
- CO - CANTIERE OPERATIVO
- CA - CANTIERE ARMAMENTO
- OGGETTO DI INTERVENTO
- RETE CORPI IDRICI SUPERFICIALI PRINCIPALI
- VIABILITA' PRINCIPALE

PUNTI DI MONITORAGGIO

Simbolo	Descrizione	Simbolo	Descrizione
	ASU - ACQUE SUPERFICIALI		RUL - RUMORE CANTIERE IN LINEA
	ASO - ACQUE SOTTERRANEE		VIL - VIBRAZIONI CANTIERE LINEA
	ATC - ATMOSFERA CANTIERE		VEG - VEGETAZIONE
	SUO - SUOLO E SOTTOSUOLO		FAU - FAUNA
	RUC - RUMORE CANTIERE		VIF - VIBRAZIONI ESERCIZIO FERROVIARIO
	RUF - RUMORE FERROVIARIO		

FASI DI MONITORAGGIO

ANTE OPERAM — CORSO D'OPERA — POST OPERAM

KEY-PLAN

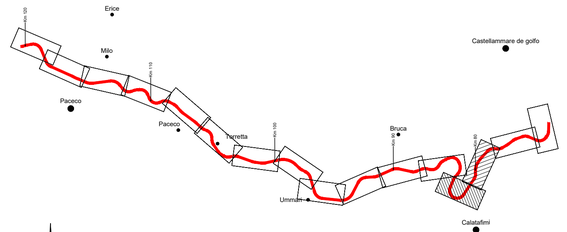

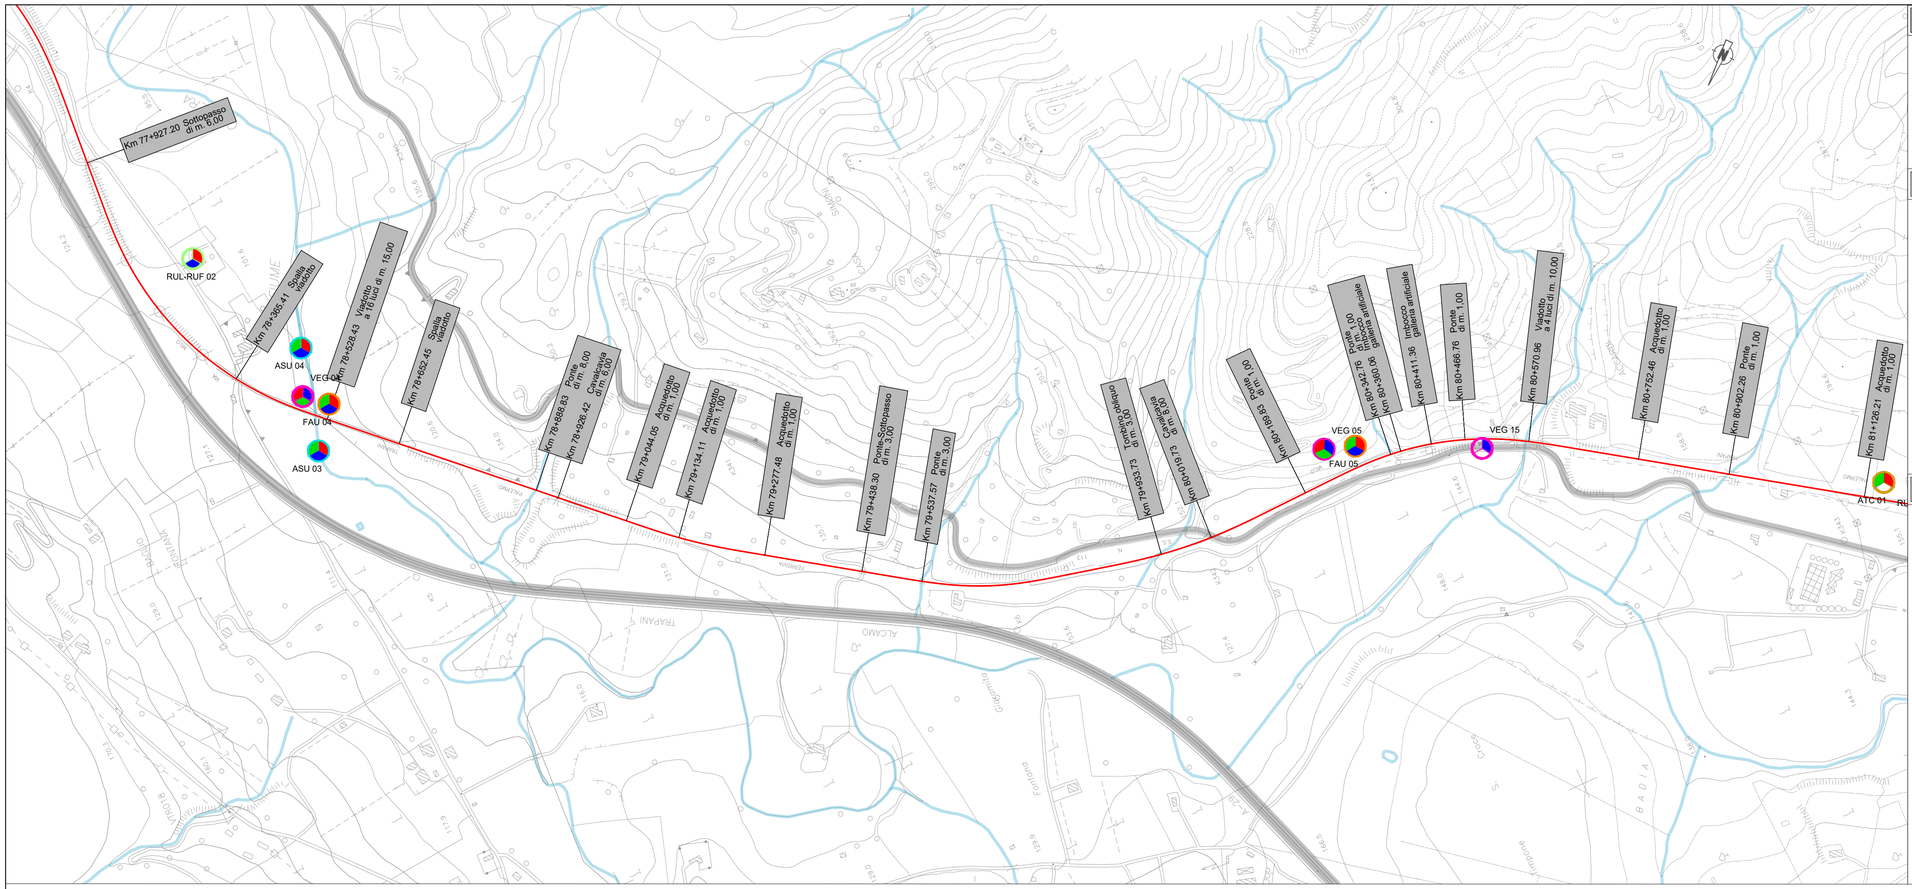

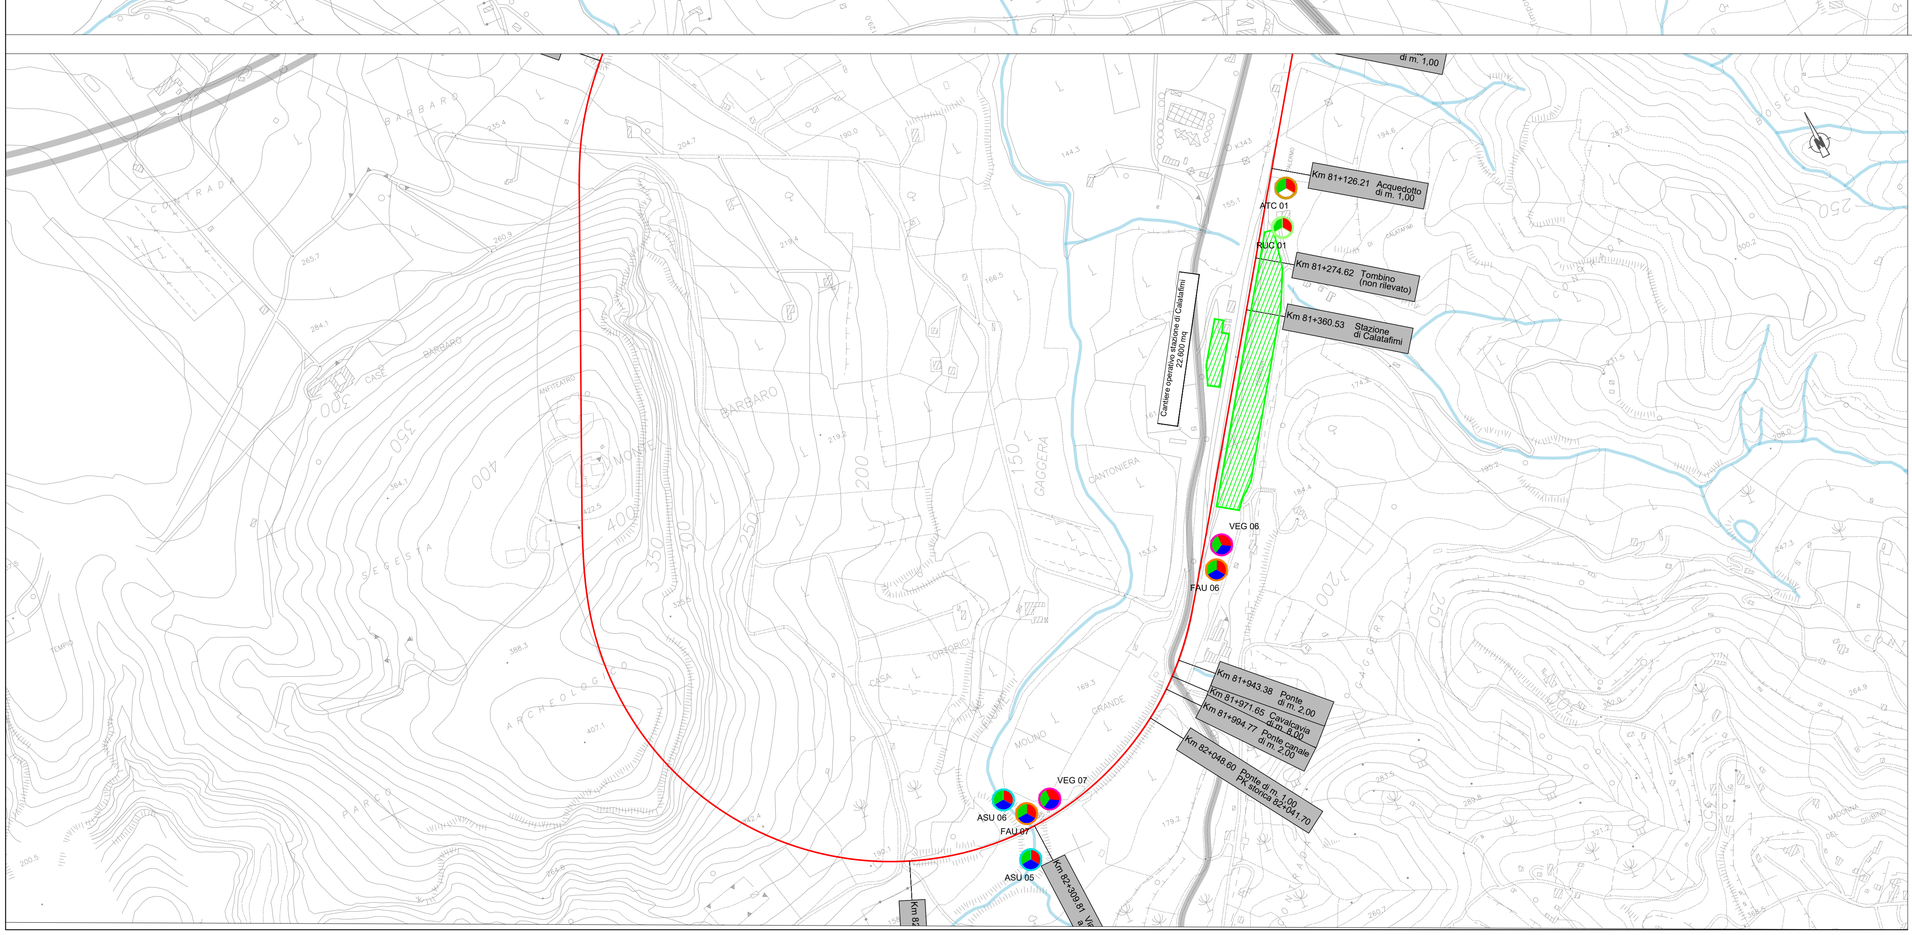

COMMITTENTE:

RFI RETE FERROVIARIA ITALIANA
GRUPPO FERROVIE DELLO STATO ITALIANE

PROGETTAZIONE:

ITALFERR
GRUPPO FERROVIE DELLO STATO ITALIANE

U.O. ARCHITETTURA, AMBIENTE E TERRITORIO
S.O. AMBIENTE ED ENERGY SAVING

PROGETTO DEFINITIVO

LINEA PALERMO - TRAPANI VIA MILO
TRATTA ALCAMO - TRAPANI

PIANO DI MONITORAGGIO AMBIENTALE

Planimetria localizzazione punti di misura - tav. 2 di 8

SCALA: 1:5.000

COMMESSA	LOTTO	FASE	ENTE	TIPO DOC.	OPERA/DISCIPLINA	PROGR.	REV.
RS6P	00	D	22	P5	MA0000	002	B

Rev.	Descrizione	Redatto	Data	Verificato	Data	Approvato	Data	Autorizzato Data
A	Emissione esecutiva	F. Tamburini	Aprile 2022	Al. Camparella	Aprile 2022	G. Dajelli F. Nigro	Aprile 2022	C. Esolani Marzo 2024
B	Richiesta documentazione integrativa Parere CTVA n. 976 del 12/02/2024	Al. Camparella G. Martelli	Marzo 2024	M. Monaco G. Dajelli F. Nigro	Marzo 2024	D.Licata	Marzo 2024	

ITALFERR S.p.A.
Dott.ssa Cecilia Esolani
Ordine degli Architetti P.P.C. della Provincia di Roma, Rieti e Viterbo
n. 5241

File:RS6P00D22P5MA0000002B — n. Elab.: