

LEGENDA



- CB - CANTIERE BASE
- CA - CANTIERE ARMAMENTO
- CO - CANTIERE OPERATIVO
- OGGETTO DI INTERVENTO
- RETE CORPI IDRICI SUPERFICIALI PRINCIPALI
- VIABILITA' PRINCIPALE

PUNTI DI MONITORAGGIO

| Simbolo | Descrizione | Simbolo | Descrizione |
|---------|--------------------------|---------|--|
| | ASU - ACQUE SUPERFICIALI | | RUL - RUMORE CANTIERE IN LINEA |
| | ASO - ACQUE SOTTERRANEE | | VIL - VIBRAZIONI CANTIERE LINEA |
| | ATC - ATMOSFERA CANTIERE | | VEG - VEGETAZIONE |
| | SUO - SUOLO E SOTTOSUOLO | | FAU - FAUNA |
| | RUC - RUMORE CANTIERE | | VIF - VIBRAZIONI ESERCIZIO FERROVIARIO |
| | RUF - RUMORE FERROVIARIO | | |

FASI DI MONITORAGGIO

- ANTE OPERAM
- CORSO D'OPERA
- POST OPERAM

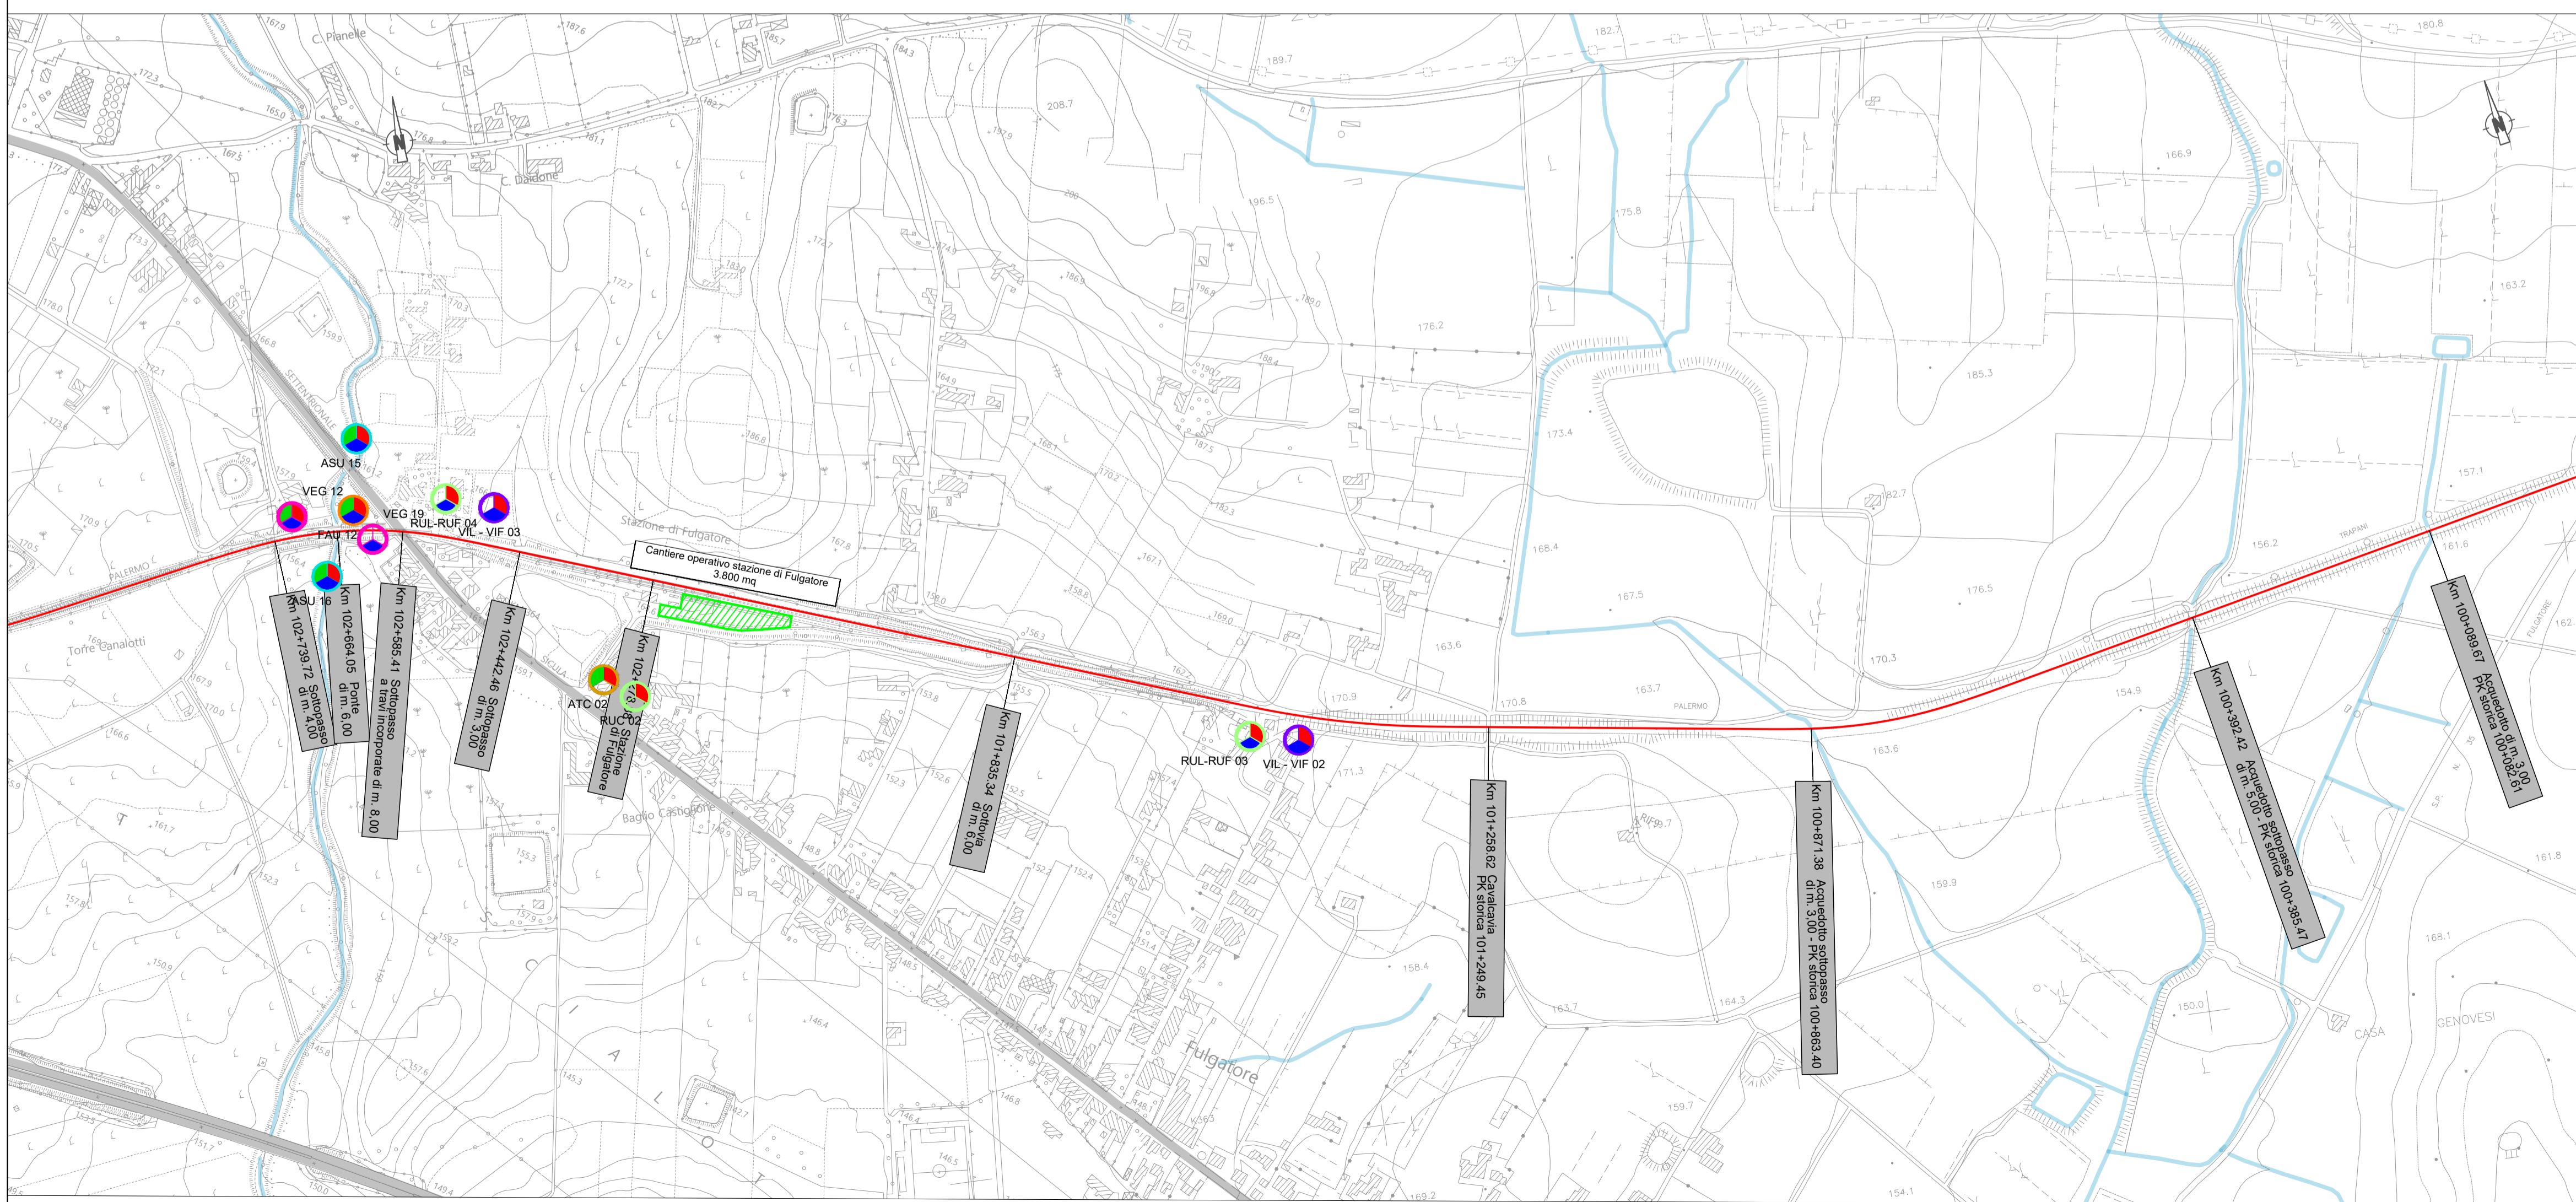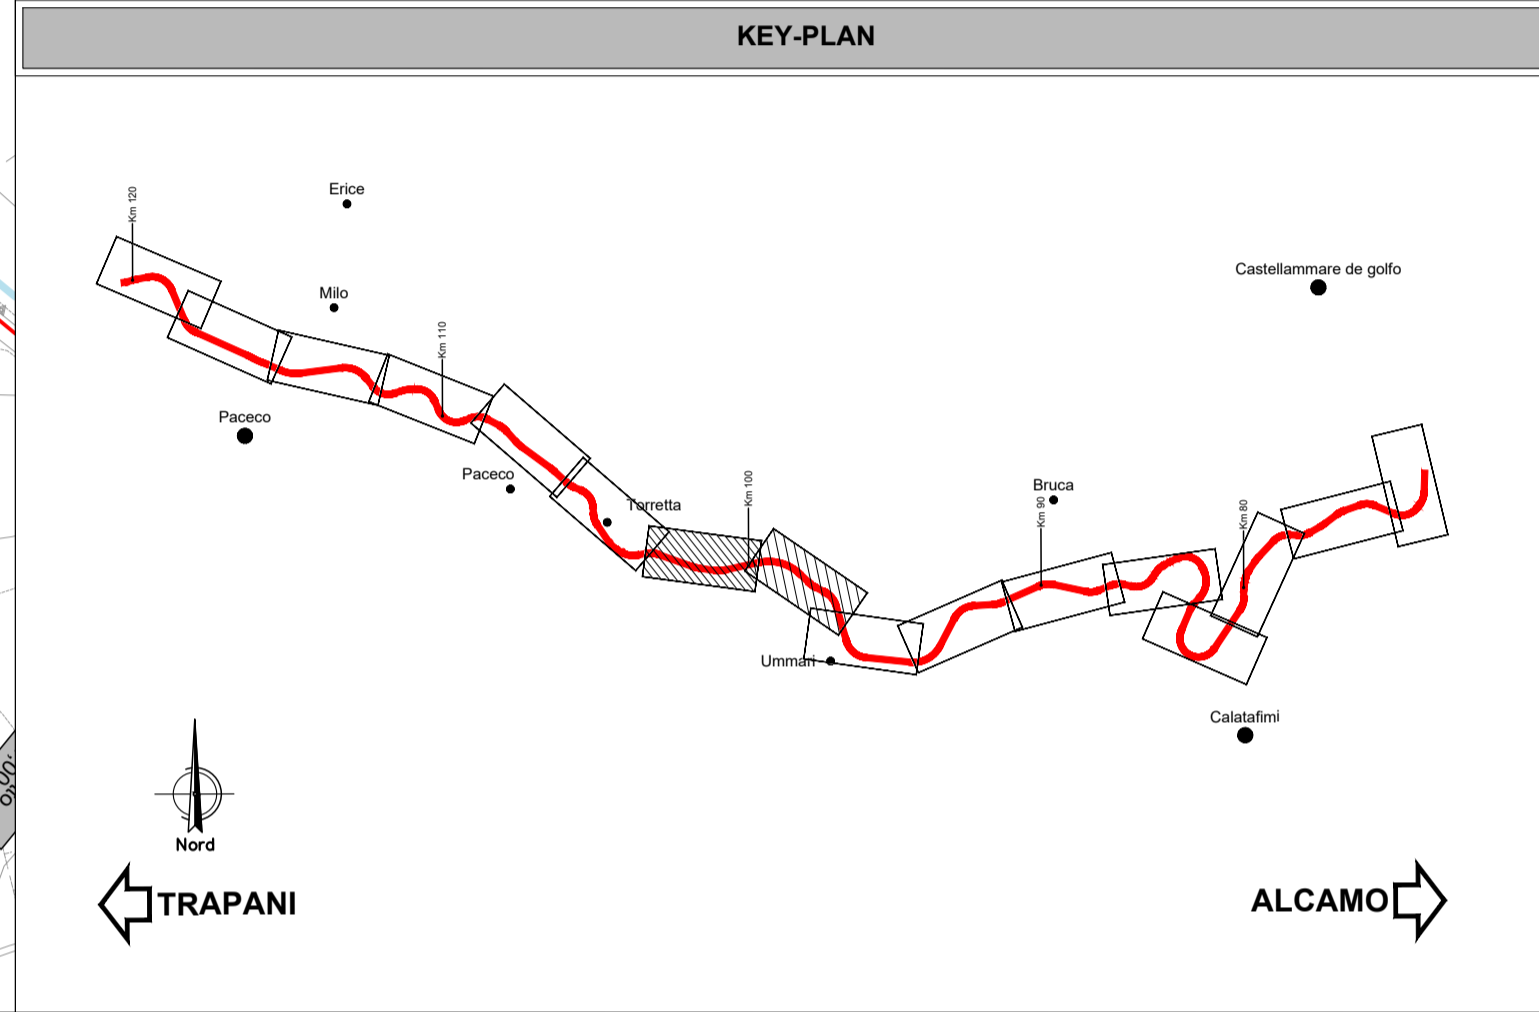

COMMITTENTE: **RFI RETE FERROVIARIA ITALIANA GRUPPO FERROVIE DELLO STATO ITALIANE**

PROGETTAZIONE: **ITALFERR GRUPPO FERROVIE DELLO STATO ITALIANE**

**U.O. ARCHITETTURA, AMBIENTE E TERRITORIO
S.O. AMBIENTE ED ENERGY SAVING**

PROGETTO DEFINITIVO

**LINEA PALERMO - TRAPANI VIA MILO
TRATTA ALCAMO - TRAPANI**

PIANO DI MONITORAGGIO AMBIENTALE
Planimetria localizzazione punti di misura - tav. 5 di 8

SCALA: **1:5.000**

COMMESSA LOTTO FASE ENTE TIPO DOC. OPERA/DISCIPLINA PROGR. REV.

RS6P 00 D 22 P 5 MA 0000 005 B

| Rev. | Descrizione | Redatto | Data | Verificato | Data | Approvato | Data | Autorizzato | Data |
|------|--|----------------|-------------|----------------|-------------|------------|-------------|--|------------|
| A | Emissione esecutiva | F. Tamburini | Aprile 2022 | Al. Campanella | Aprile 2022 | G. Dajelli | Aprile 2022 | C. Englaro | Marzo 2024 |
| B | Richiesta documentazione integrativa Pareere CTVA n. 975 del 12/02/2024 | Al. Campanella | Marzo 2024 | F. Nigro | Marzo 2024 | D. Lisata | Marzo 2024 | ITALFERR S.p.A. Dipartimento Ambiente e Territorio Ufficio di Roma, S.45 | Marzo 2024 |

File: RS6P00D22P5MA000005B n. Elab.: