



LEGENDA



▨ CB - CANTIERE BASE
▨ CO - CANTIERE OPERATIVO
▨ CA - CANTIERE ARMAMENTO
▭ OGGETTO DI INTERVENTO
▭ RETE CORPI IDRICI SUPERFICIALI PRINCIPALI
▭ VIABILITA' PRINCIPALE

PUNTI DI MONITORAGGIO

Simbolo	Descrizione	Simbolo	Descrizione
⊕	ASU - ACQUE SUPERFICIALI	⊕	RUL - RUMORE CANTIERE IN LINEA
⊕	ASO - ACQUE SOTTERRANEE	⊕	VIL - VIBRAZIONI CANTIERE LINEA
⊕	ATC - ATMOSFERA CANTIERE	⊕	VEG - VEGETAZIONE
⊕	SUO - SUOLO E SOTTOSUOLO	⊕	FAU - FAUNA
⊕	RUC - RUMORE CANTIERE	⊕	VIF - VIBRAZIONI ESERCIZIO FERROVIARIO
⊕	RUF - RUMORE FERROVIARIO		

FASI DI MONITORAGGIO

⊙ ANTE OPERAM
⊙ CORSO D'OPERA
⊙ POST OPERAM

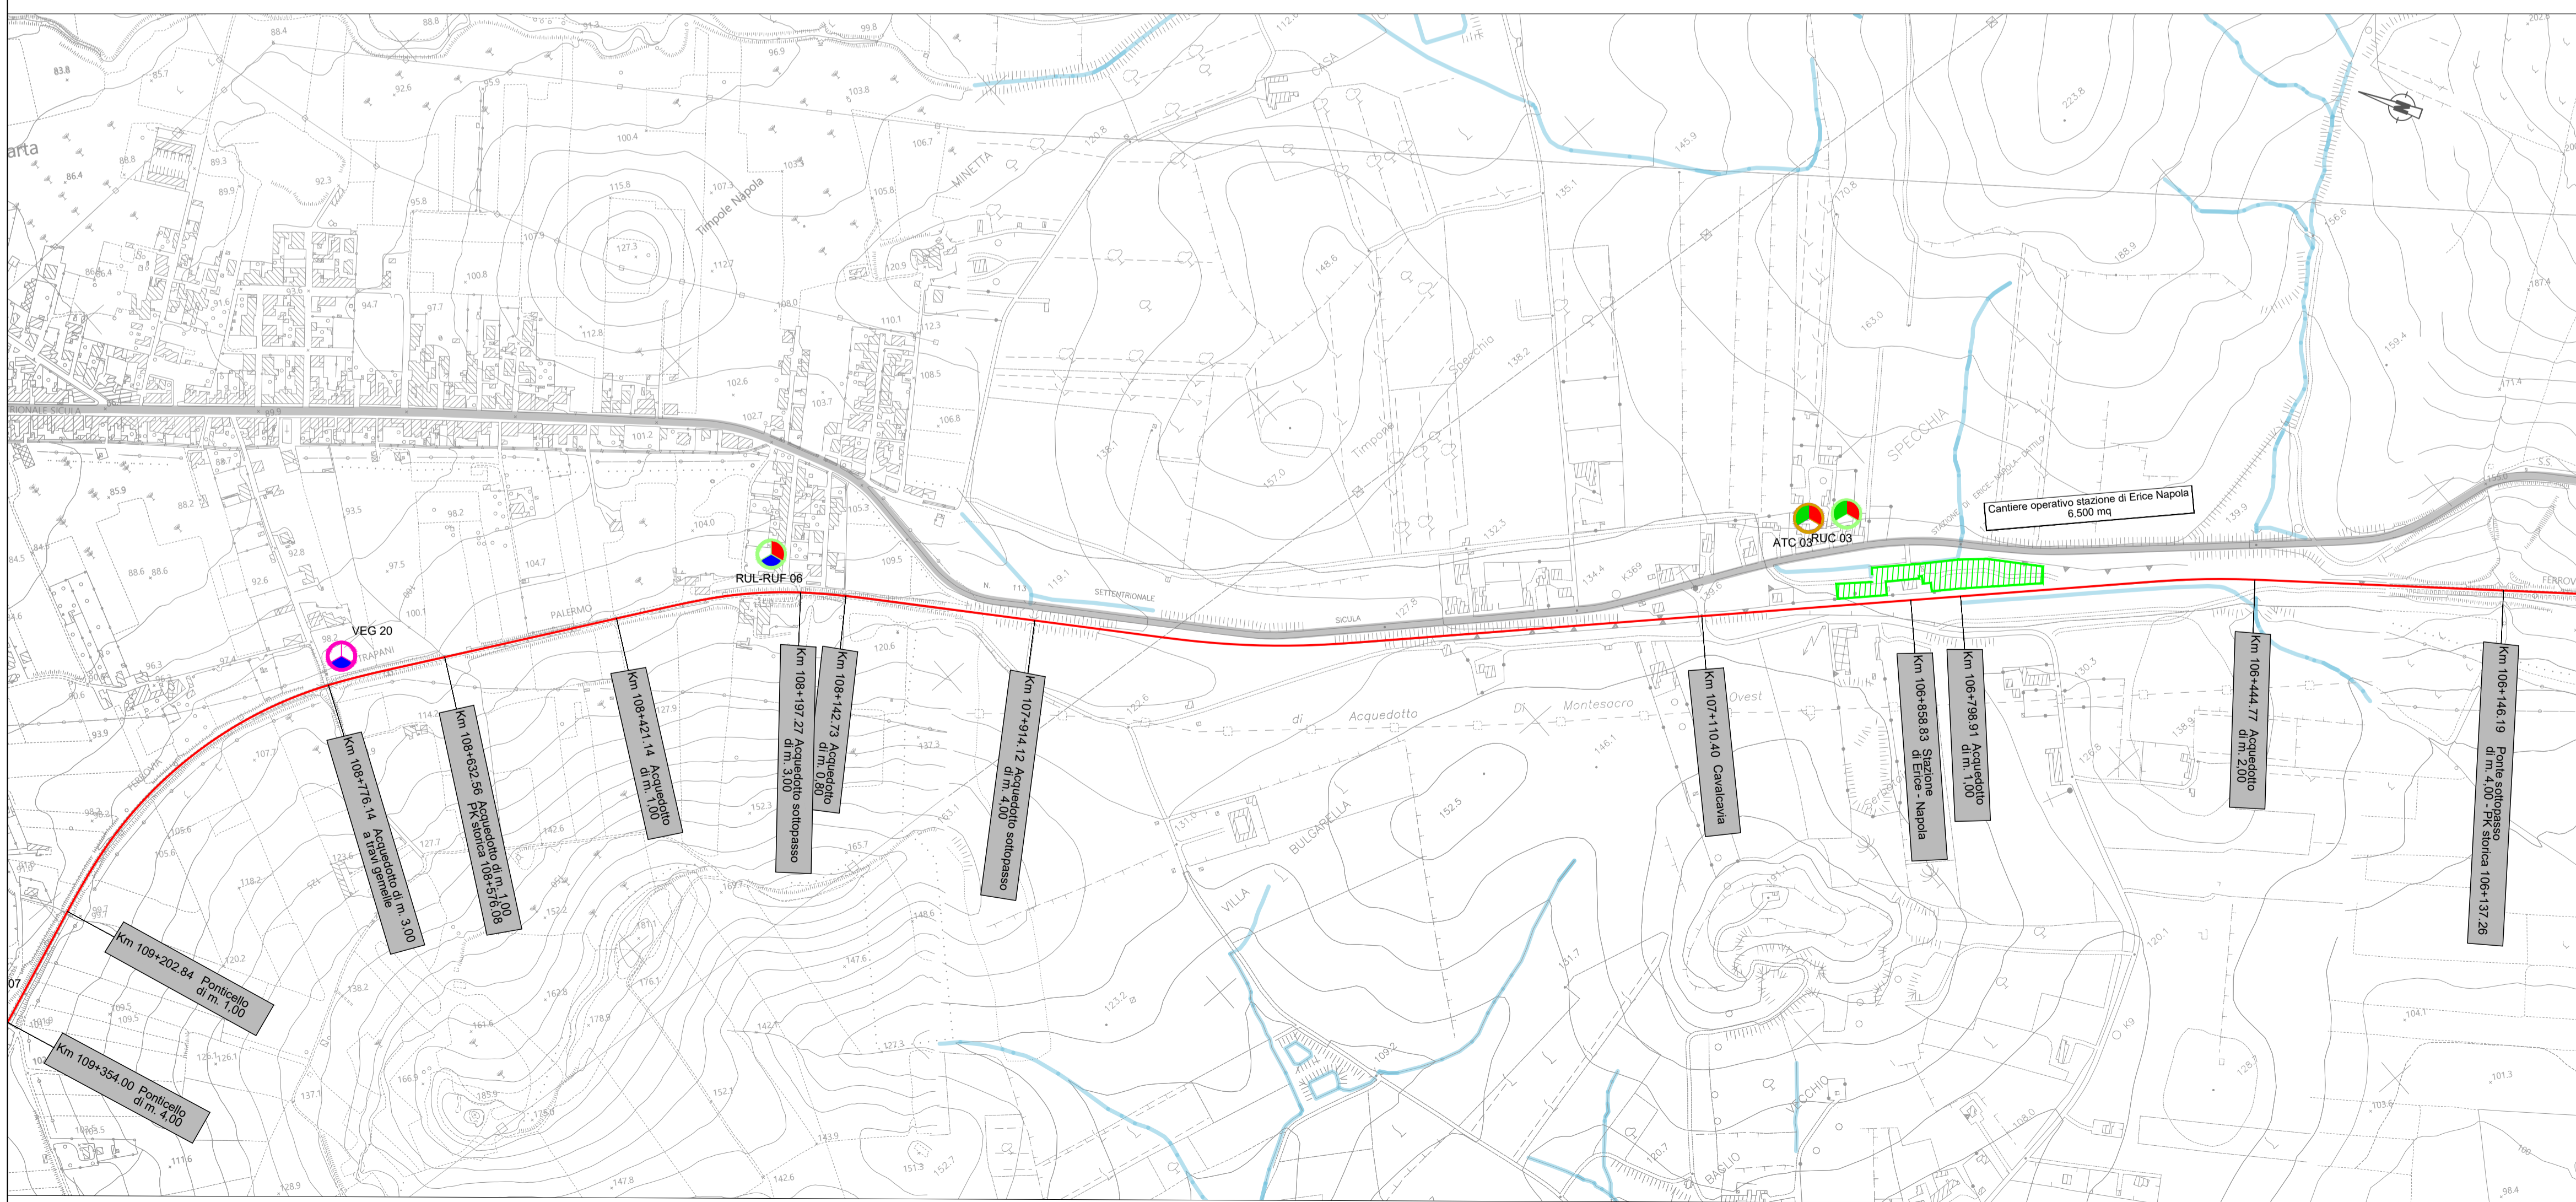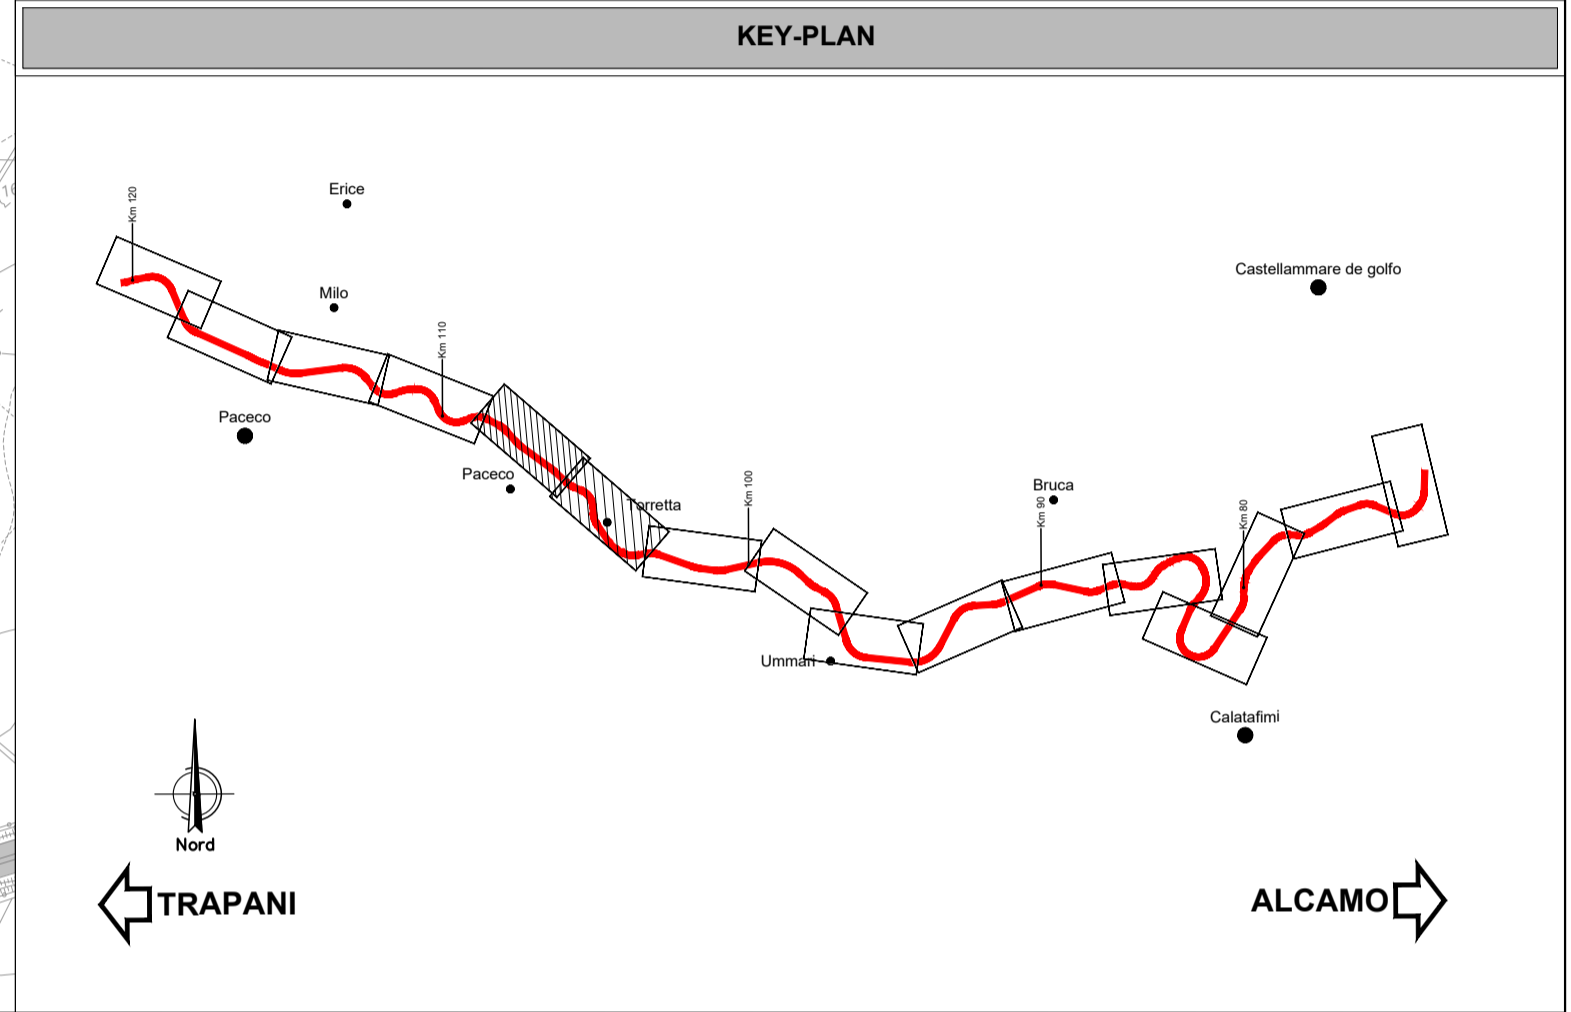

COMMITTENTE:

RFI
RETE FERROVIARIA ITALIANA
GRUPPO FERROVIE DELLO STATO ITALIANE

PROGETTAZIONE:

ITALFERR
GRUPPO FERROVIE DELLO STATO ITALIANE

U.O. ARCHITETTURA, AMBIENTE E TERRITORIO
S.O. AMBIENTE ED ENERGY SAVING

PROGETTO DEFINITIVO

LINEA PALERMO - TRAPANI VIA MILO
TRATTA ALCAMO - TRAPANI

PIANO DI MONITORAGGIO AMBIENTALE
Planimetria localizzazione punti di misura - tav. 6 di 8

SCALA:
1:5.000

COMMESSA LOTTO FASE ENTE TIPO DOC. OPERA/DISCIPLINA PROGR. REV.

R S 6 P 0 0 D 2 2 P 5 M A 0 0 0 0 0 0 6 B

Rev.	Descrizione	Redatto	Data	Verificato	Data	Approvato	Data	Autorizzato Data
A	Emissione esecutiva	F. Tamburini	Aprile 2022	Al. Campanella	Aprile 2022	G. Dajelli	Aprile 2022	C. Scrofolari
B	Richiesta documentazione integrativa Parete CIVA n. 516 del 10/02/2024	Al. Campanella	Marzo 2024	M. Monasco	Marzo 2024	F. Nigro	Marzo 2024	

File:RS6P00D22P5MA000006B n. Elab.: