

LEGENDA



CB - CANTIERE BASE	CA - CANTIERE ARMAMENTO	RETE CORPI IDRICI SUPERFICIALI PRINCIPALI
CO - CANTIERE OPERATIVO	OGGETTO DI INTERVENTO	VIABILITA' PRINCIPALE

PUNTI DI MONITORAGGIO

Simbolo	Descrizione	Simbolo	Descrizione
	ASU - ACQUE SUPERFICIALI		RUL - RUMORE CANTIERE IN LINEA
	ASO - ACQUE SOTTERRANEE		VIL - VIBRAZIONI CANTIERE LINEA
	ATC - ATMOSFERA CANTIERE		VEG - VEGETAZIONE
	SUO - SUOLO E SOTTOSUOLO		FAU - FAUNA
	RUC - RUMORE CANTIERE		VIF - VIBRAZIONI ESERCIZIO FERROVIARIO
	RUF - RUMORE FERROVIARIO		

FASI DI MONITORAGGIO

ANTE OPERAM CORSO D'OPERA POST OPERAM

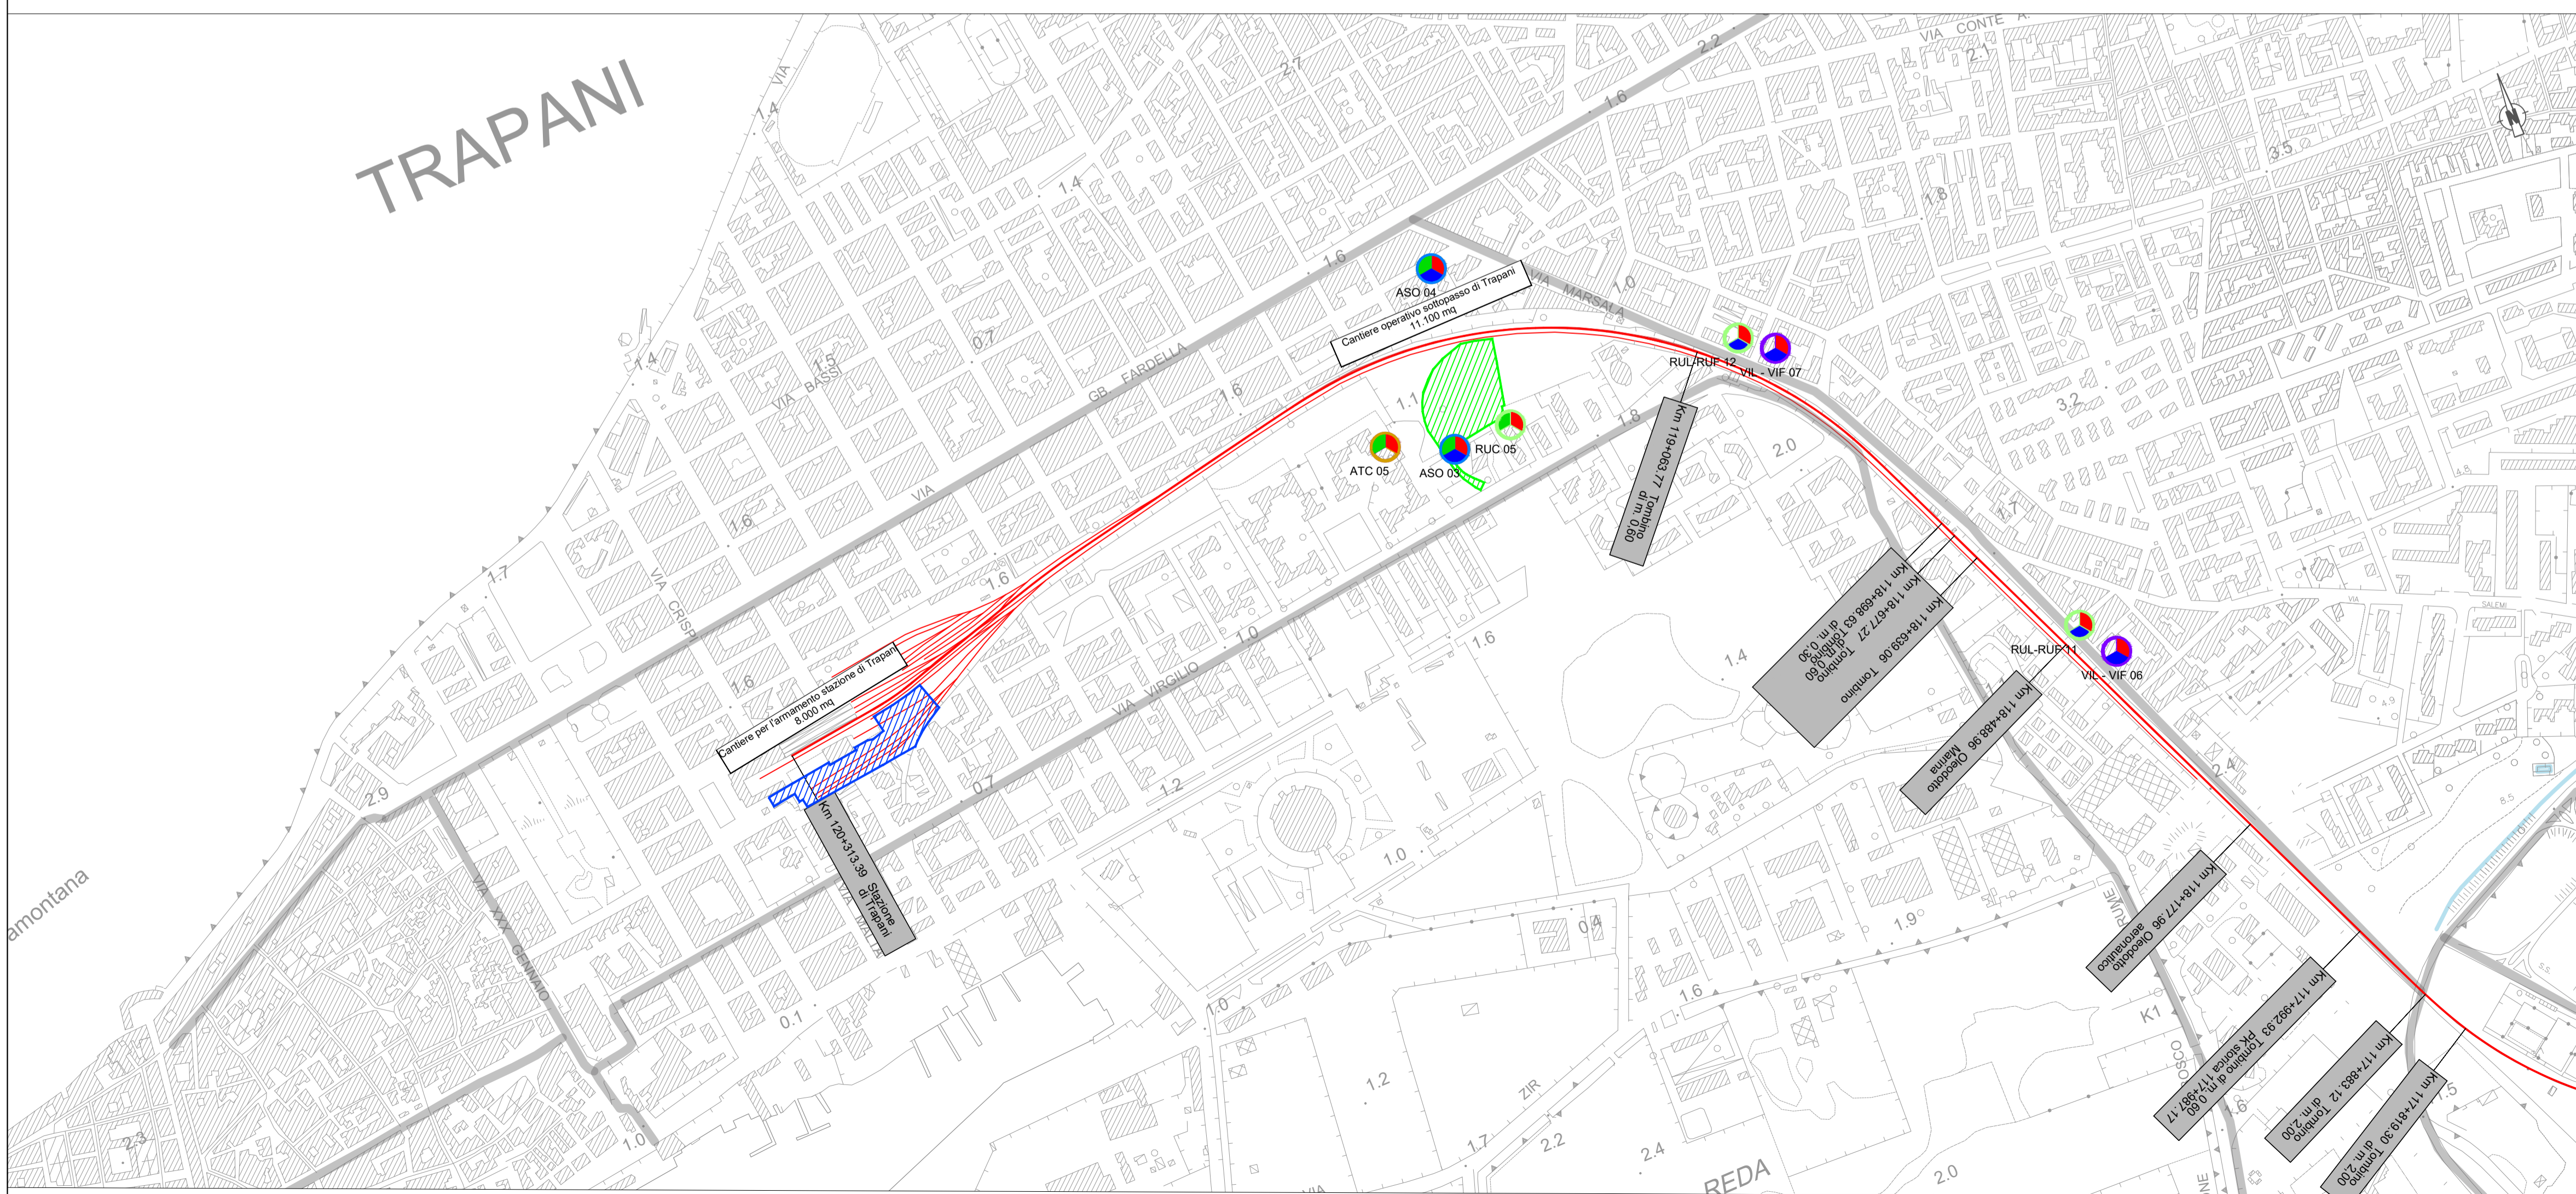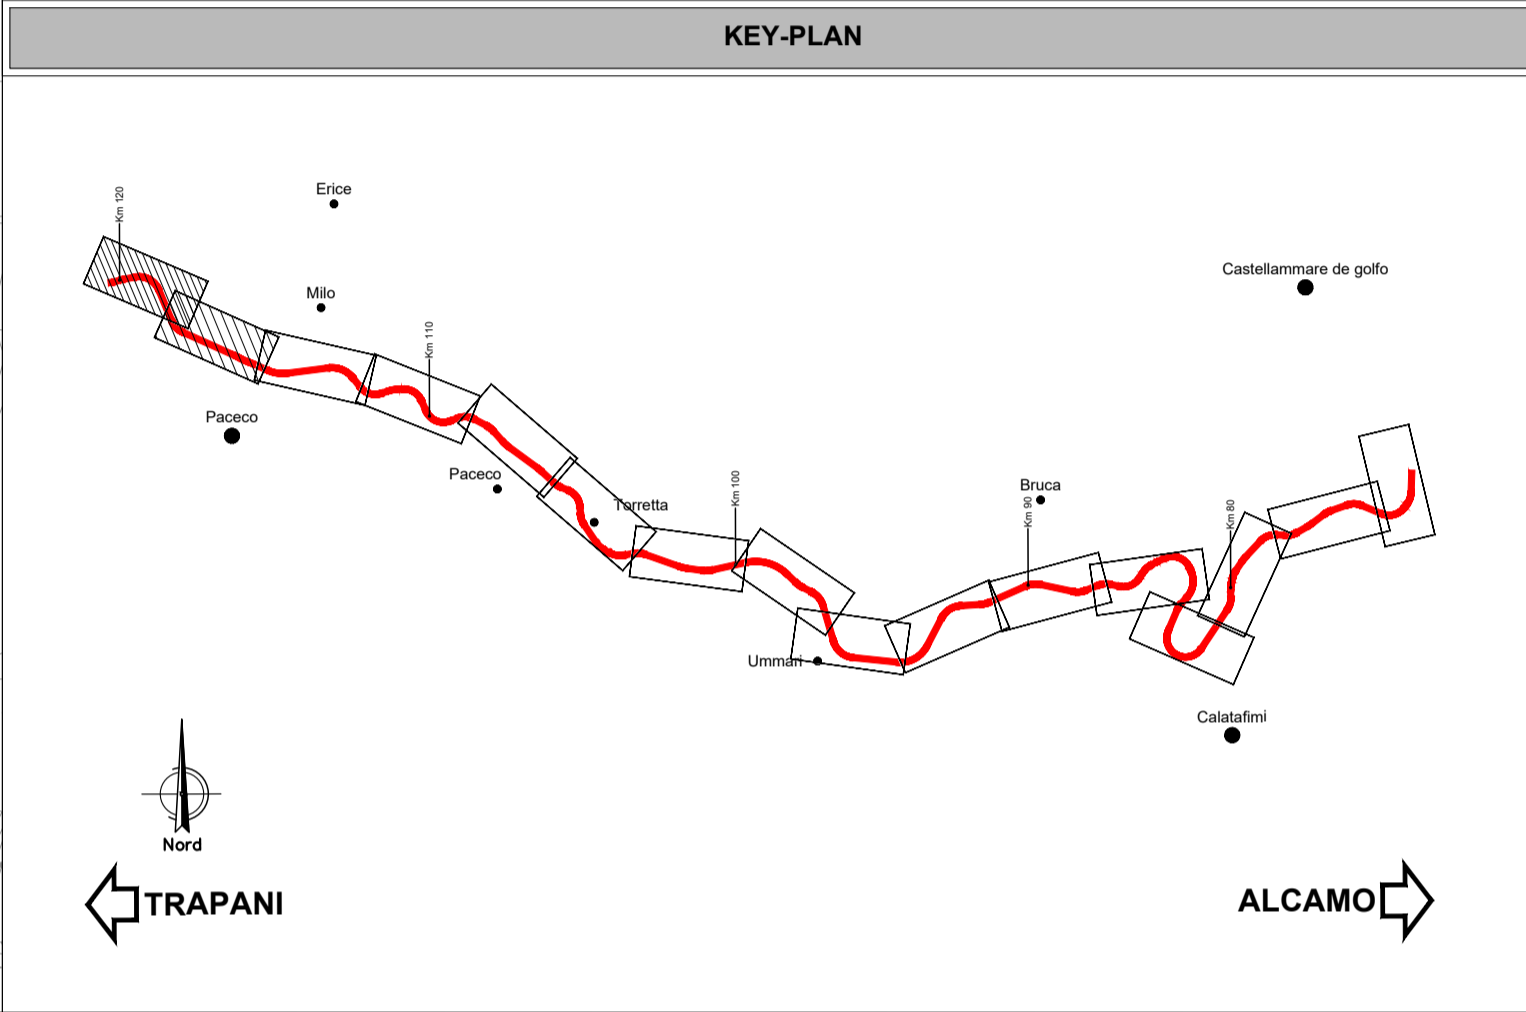

COMMITTENTE: **RFI**
RETE FERROVIARIA ITALIANA
GRUPPO FERROVIE DELLO STATO ITALIANE

PROGETTAZIONE: **ITAFERR**
GRUPPO FERROVIE DELLO STATO ITALIANE

U.O. ARCHITETTURA, AMBIENTE E TERRITORIO
S.O. AMBIENTE ED ENERGY SAVING

PROGETTO DEFINITIVO

LINEA PALERMO - TRAPANI VIA MILO
TRATTA ALCAMO - TRAPANI

PIANO DI MONITORAGGIO AMBIENTALE
Planimetria localizzazione punti di misura - tav. 8 di 8

SCALA: 1:5.000

COMMESSA	LOTTO	FASE	ENTE	TIPO DOC.	OPERA/DISCIPLINA	PROGR.	REV.
R	S	P	0	0	D	2	2
P	5	M	A	0	0	0	0
0	0	0	0	0	0	0	8
0	0	0	0	0	0	0	B

Rev.	Descrizione	Redatto	Data	Verificato	Data	Approvato	Data	Autorizzato	Data
A	Emissione esecutiva	F. Tamburini	Aprile 2022	Al. Campanella	Aprile 2022	G. Dajelli	Aprile 2022	C. Esposito	
B	Richiesta documentazione integrativa Pareere CTVA n. 975 del 12/02/2024	Al. Calippanella	Marzo 2024	M. Monaco	Marzo 2024	F. Nigro	Marzo 2024	D. Licata	

File:RS6P00D22P5MA000008B n. Elab.: