

LEGENDA

	CANTIERE SSE		LINEA OGGETTO DI INTERVENTO		RETE CORPI IDRICI SUPERFICIALI PRINCIPALI
	CONFINI COMUNALI		SIC/ZPS		



Scala 1:5000
0 50 100 150 200 250

PUNTI DI MONITORAGGIO

Simbolo	Descrizione	Simbolo	Descrizione
	ASU - ACQUE SUPERFICIALI		CEM - CAMPI ELETTROMAGNETICI
	ATC - ATMOSFERA CANTIERE		VEG - VEGETAZIONE
	RUC - RUMORE CANTIERE		FAU - FAUNA
	RUL - RUMORE CANTIERE IN LINEA		AVI - ELETTROCUZIONE AVIFAUNA
	TRANSETTO DI MONITORAGGIO PER L'AVIFAUNA		

FASI DI MONITORAGGIO

	ANTE OPERAM		CORSO D'OPERA		POST OPERAM
--	-------------	--	---------------	--	-------------

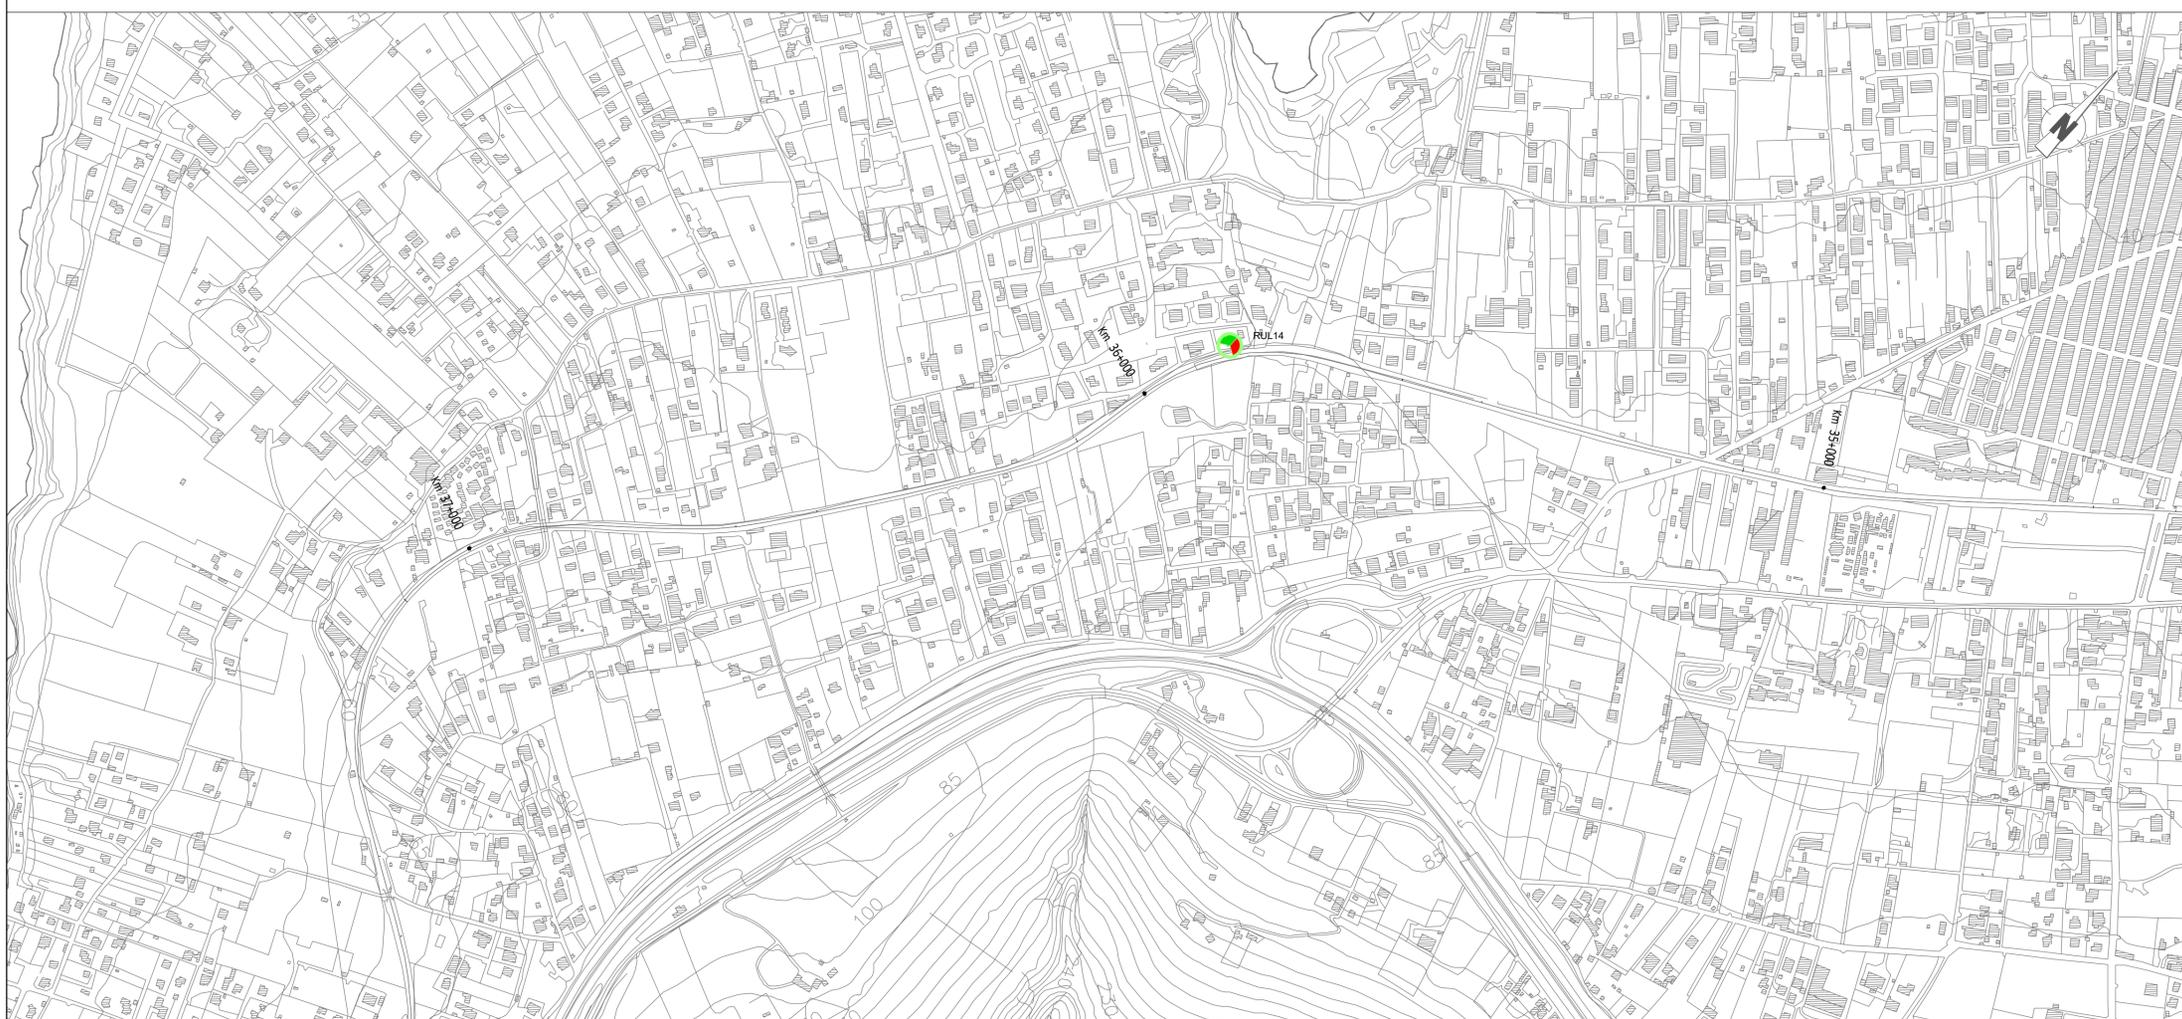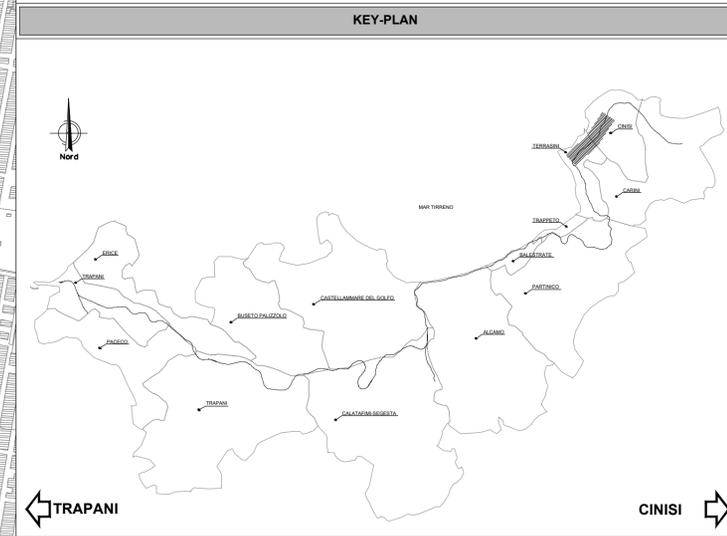

COMMITTENTE:

PROGETTAZIONE:

U.O. ARCHITETTURA, AMBIENTE E TERRITORIO
S.O. AMBIENTE

PROGETTO DEFINITIVO

LINEA PALERMO - TRAPANI VIA MILO
ELETTRIFICAZIONE TRATTA CINISI - ALCAMO - TRAPANI

PROGETTO DI MONITORAGGIO AMBIENTALE
Planimetria localizzazione punti di misura - tav. 1 di 7

SCALA: 1:5.000

COMMESSA	LOTTO	FASE	ENTE	TIPO DOC.	OPERA/DISCIPLINA	PROGR.	REV.
RS7W	01	D	22	P5	MA0000	001	A

Rev.	Descrizione	Redatto	Data	Verificato	Data	Approvato	Data	Autorizzato Data
A	Emissione esecutiva	F. Tamburini	FEB 2023	Ai. Compinella	FEB 2023	F. Negro	FEB 2023	C. Erigiani Febbraio 2023

ITAFERR S.p.A.
Dott. C. Erigiani
Dott. F. Negro
Dott. A. Compinella
Dott. F. Negro
Dott. C. Erigiani

File: RS7W01D22P5MA000001A n. Elab.: