

LEGENDA

	CANTIERE SSE		LINEA OGGETTO DI INTERVENTO		RETE CORPI IDRICI SUPERFICIALI PRINCIPALI
	CONFINI COMUNALI		SIC/ZPS		



Scala 1:5000

PUNTI DI MONITORAGGIO

Simbolo	Descrizione	Simbolo	Descrizione
	ASU - ACQUE SUPERFICIALI		CEM - CAMPI ELETTROMAGNETICI
	ATC - ATMOSFERA CANTIERE		VEG - VEGETAZIONE
	RUC - RUMORE CANTIERE		FAU - FAUNA
	RUL - RUMORE CANTIERE IN LINEA		AVI - ELETTROCUZIONE AVIFAUNA
	TRANSETTO DI MONITORAGGIO PER L'AVIFAUNA		

FASI DI MONITORAGGIO

	ANTE OPERAM		CORSO D'OPERA		POST OPERAM
--	-------------	--	---------------	--	-------------

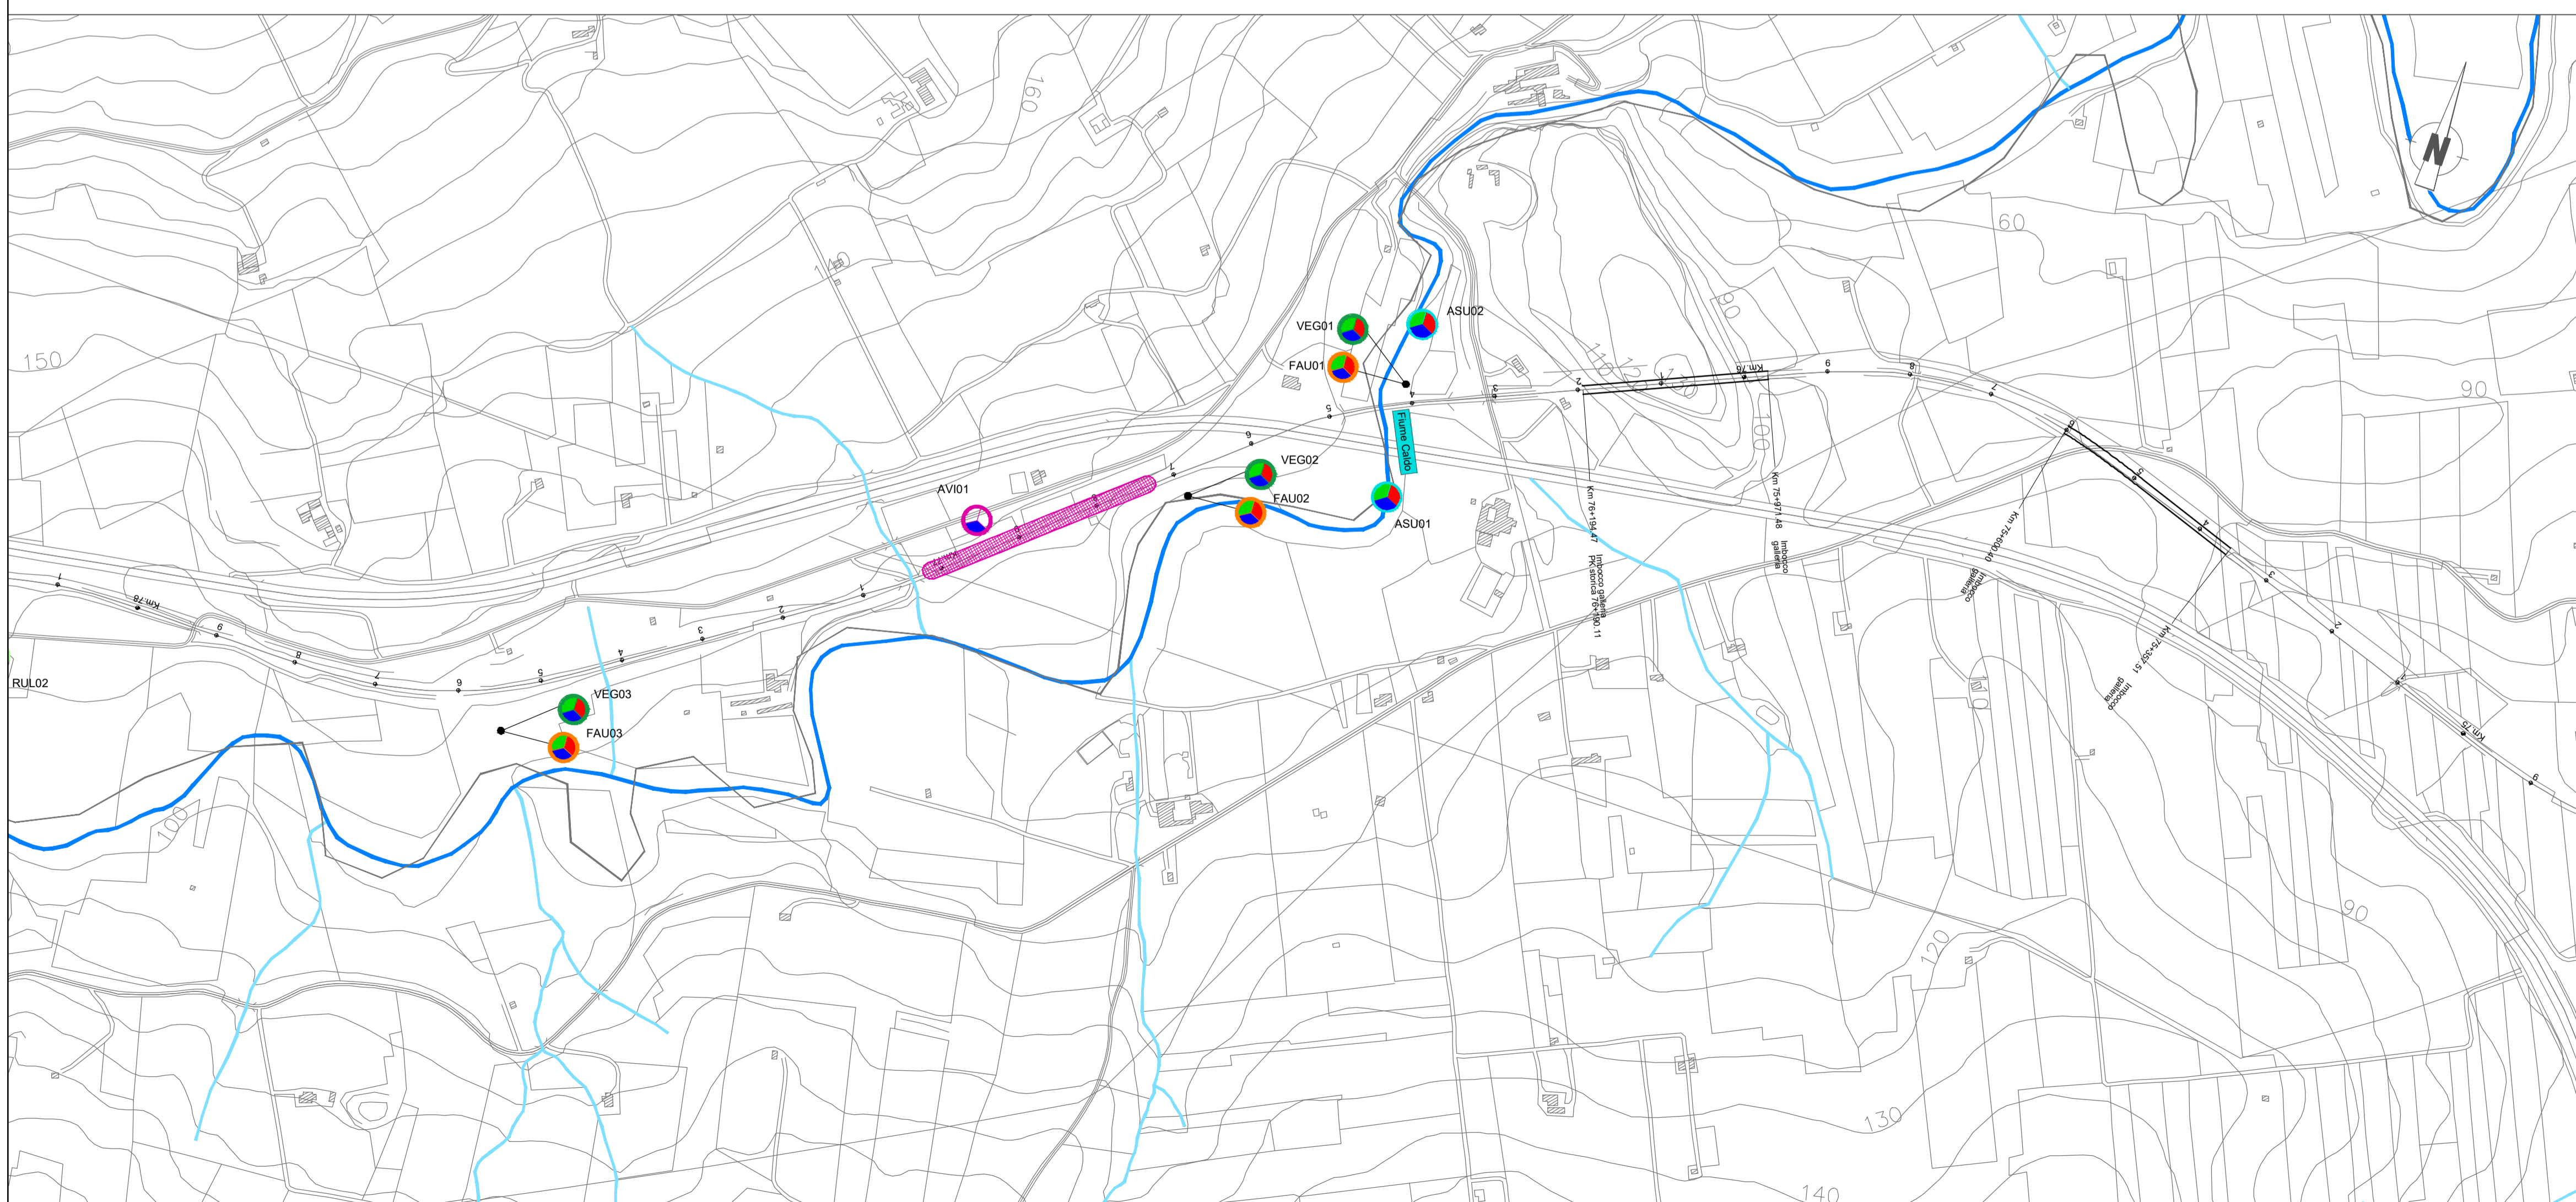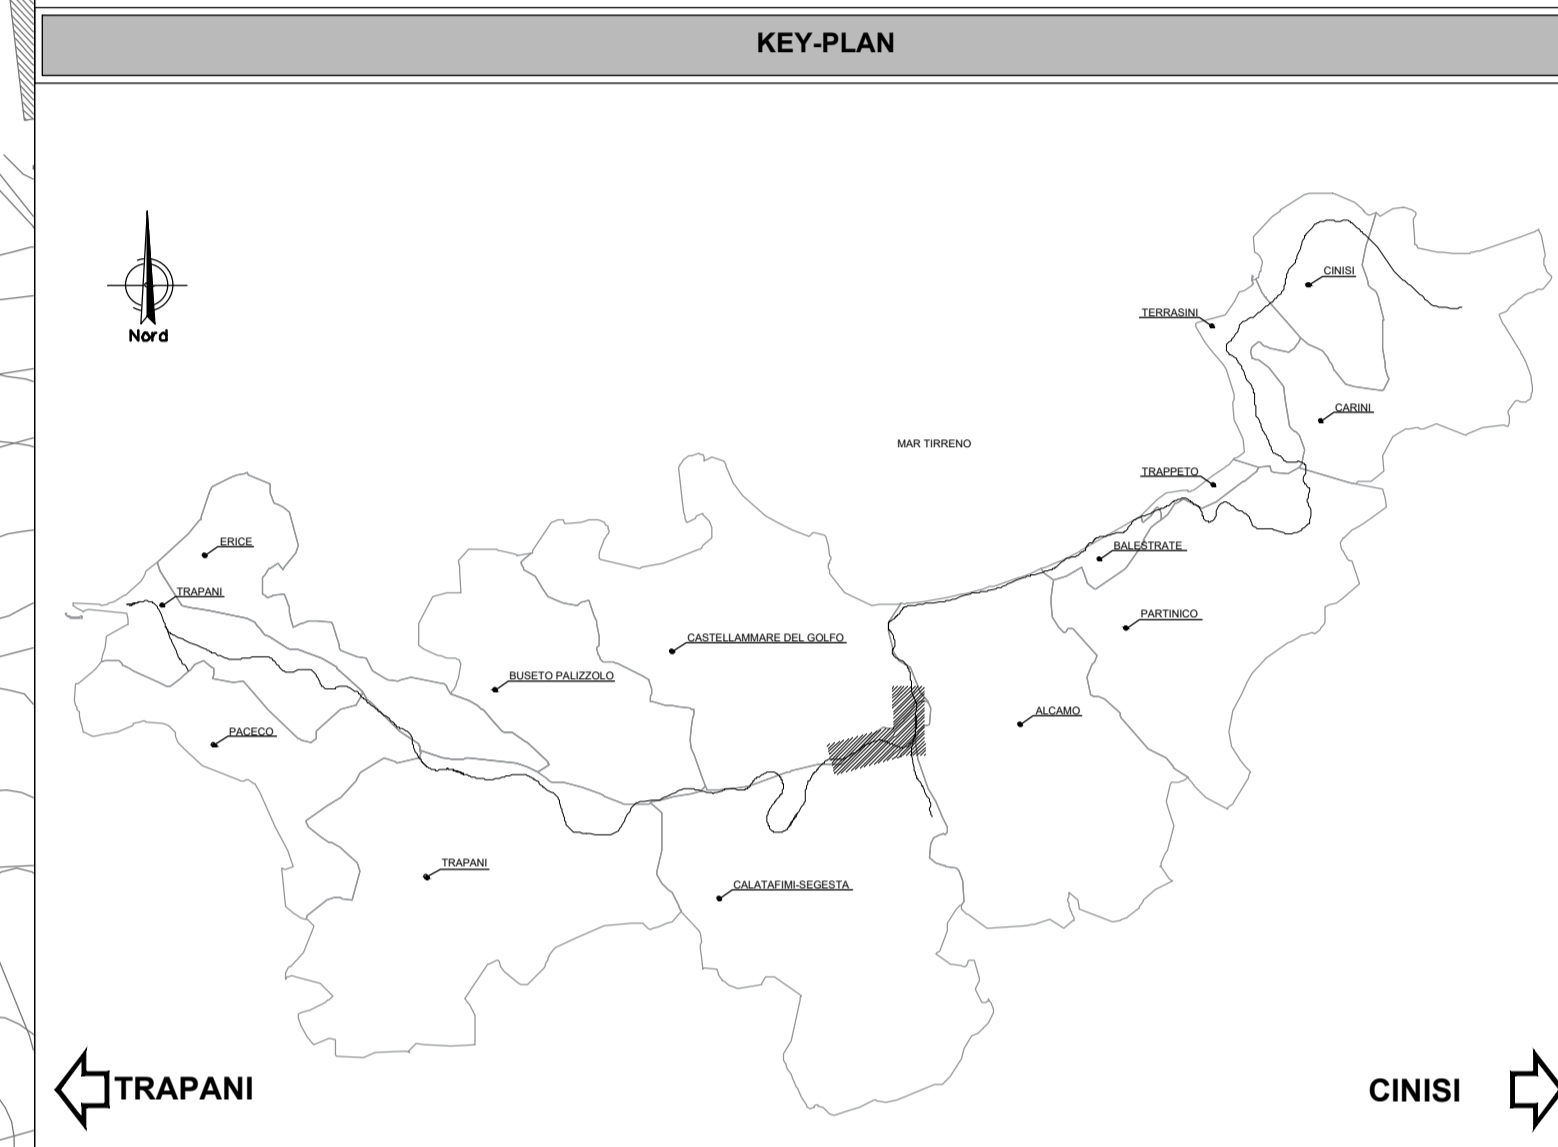

COMMITTENTE:

PROGETTAZIONE:

U.O. ARCHITETTURA, AMBIENTE E TERRITORIO
S.O. AMBIENTE

PROGETTO DEFINITIVO

LINEA PALERMO - TRAPANI VIA MILO
ELETTRIFICAZIONE TRATTA CINISI - ALCAMO - TRAPANI

PROGETTO DI MONITORAGGIO AMBIENTALE
Planimetria localizzazione punti di misura - tav. 1 di 8

SCALA: 1:5.000

COMMESSA LOTTO FASE ENTE TIPO DOC. OPERA/DISCIPLINA PROGR. REV.
R S T W 0 2 D 2 2 P 5 M A 0 0 0 0 0 0 1 A

Rev.	Descrizione	Redatto	Data	Verificato	Data	Approvato	Data	Autorizzato Data
A	Emissione esecutiva	F. Tamburini	FEB 2023	A. Ciampinella	FEB 2023	S. Di Stefano	FEB 2023	C. Esposito Febbraio 2023

ITALENERGIE S.p.A.
Dott. Ing. Giancarlo Esposito
Ufficio Tecnico - Via Roma, 50/52 - 00187 Roma

File: RS7W02D22P5MA000001A n. Elab.: