

21_31_PV_KLP_BR_CN_EL_01_PL_01	AGOSTO 2022	COROGRAFIA A DIVERSA SCALA E STRUMENTI DI PIANIFICAZIONE DELLA STAZIONE DI UTENZA	Domenico Pignatelli	Arch. Paola Pastore	Ing. Leonardo Filotico
21_31_PV_KLP_BR_CN_EL_01_PL_00	APRILE 2022	COROGRAFIA A DIVERSA SCALA E STRUMENTI DI PIANIFICAZIONE DELLA STAZIONE DI UTENZA	Domenico Pignatelli	Arch. Paola Pastore	Ing. Leonardo Filotico
N. ELABORATO	DATA EMISSIONE	DESCRIZIONE	ESEGUITO	CONTROLLATO	APPROVATO

**OGGETTO:**  
 Progetto dell'impianto agrivoltaico denominato "Barretta" della potenza complessiva di 26.009,10 kWp da realizzarsi nel Comune di Foggia (FG).

**COMMITTENTE:**  
**SR TRAPANI s.r.l.**  
**Largo Donegani Guido, 2**  
**20121 Milano (MI)**

**TITOLO:**  
 QLJ2VY7\_ImpiantiDiUtenza\_01  
 COROGRAFIA A DIVERSA SCALA E STRUMENTI DI PIANIFICAZIONE DELLA STAZIONE DI UTENZA

**PROJETTO engineering s.r.l.**  
 società d'ingegneria  
 direttore tecnico  
**Ph.D. Ing. LEONARDO FILOTICO**

Sede Legale: Via dei Mille, 5 74024 Manduria  
 Sede Operativa: Z.I. Lotto 31 74020 San Marzano di S.G. (TA)  
 tel. 099 9574694 Fax 099 2222834 cell. 349.1735914  
 studio@projetto.eu  
 web site: www.projetto.eu P.IVA: 02658050733





**ORDINE DEGLI INGEGNERI**  
 della Provincia di **TARANTO**  
 Dott. Ing.  
**FILOTICO Leonardo**  
**N. 1812**

NOME FILE  
 21\_31\_PV\_KLP\_BR\_CN\_EL\_01\_PL\_01

SOSTITUISCE:	
SOSTITUITO DA:	
<b>CARTA:</b> <b>A3</b>	
<b>SCALA:</b> <b>Varie</b>	<b>ELAB.</b> <b>PL.01</b>

INQUADRAMENTO SU IGM

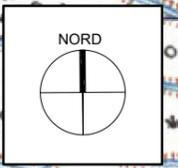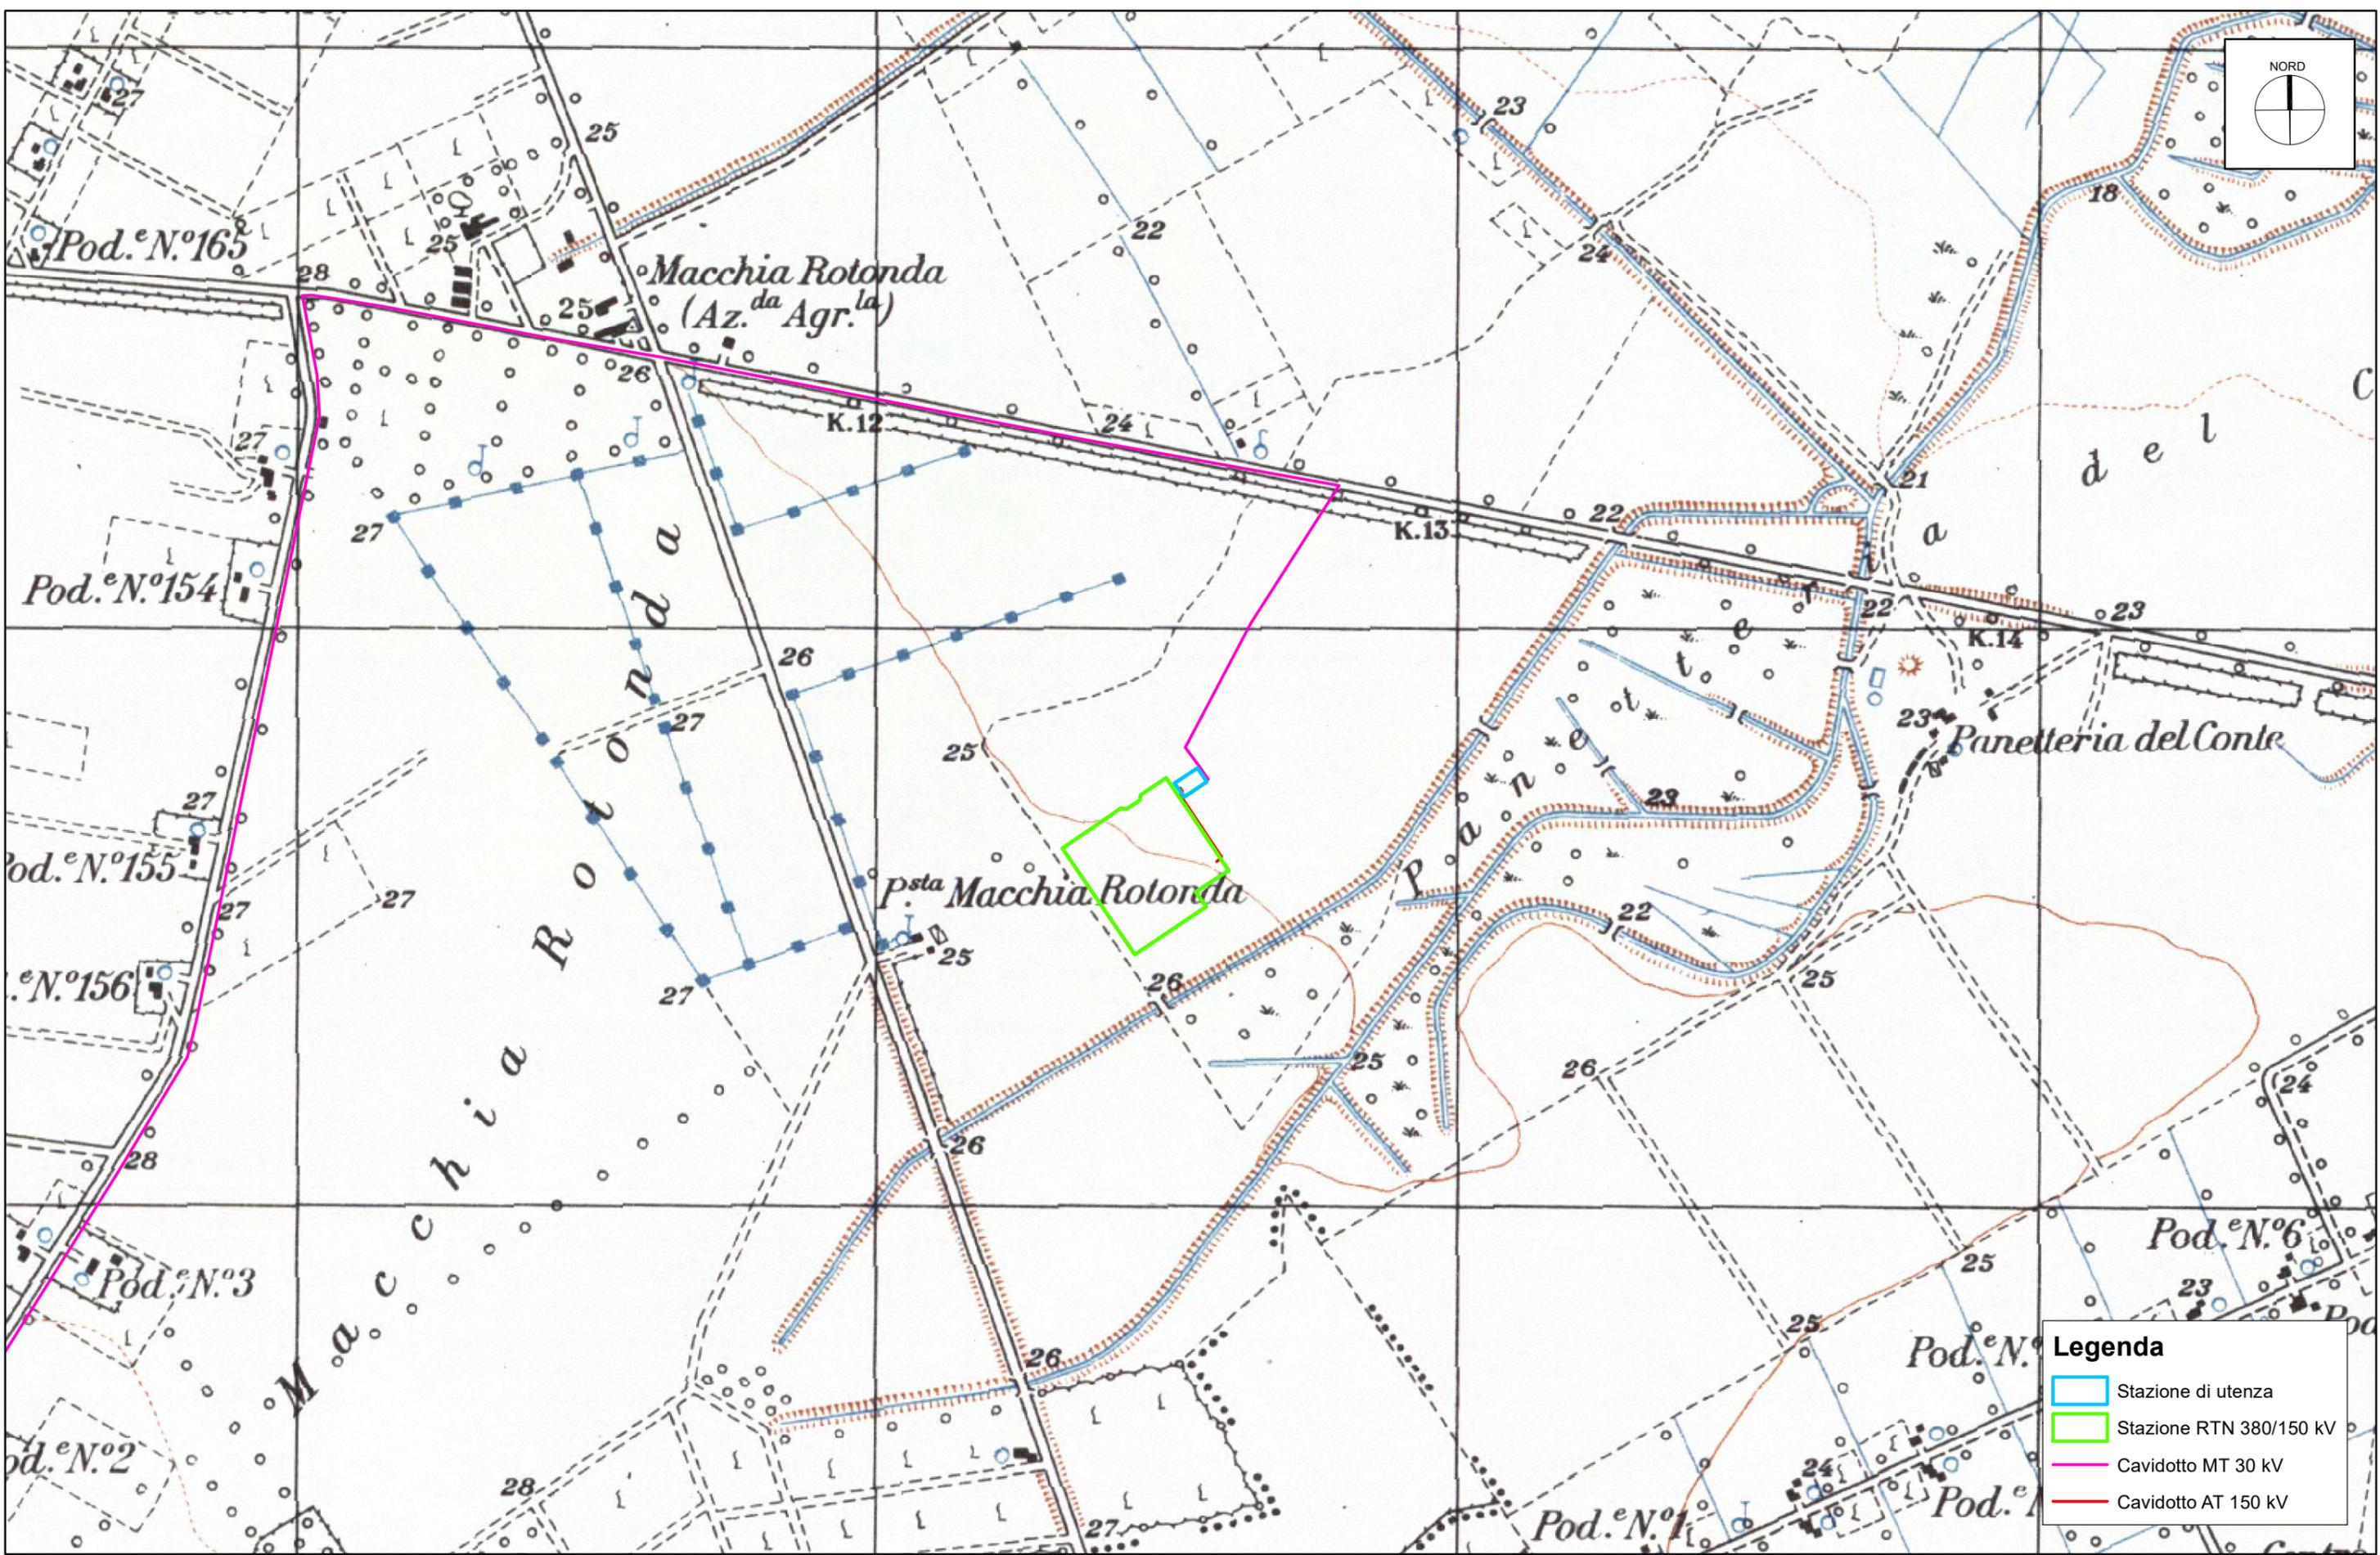



**Legenda**

- Stazione di utenza
- Stazione RTN 380/150 kV
- Cavidotto MT 30 kV
- Cavidotto AT 150 kV

Scala 1:10.000



# INQUADRAMENTO SU CARTA TECNICA REGIONALE

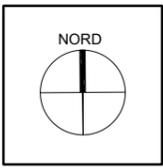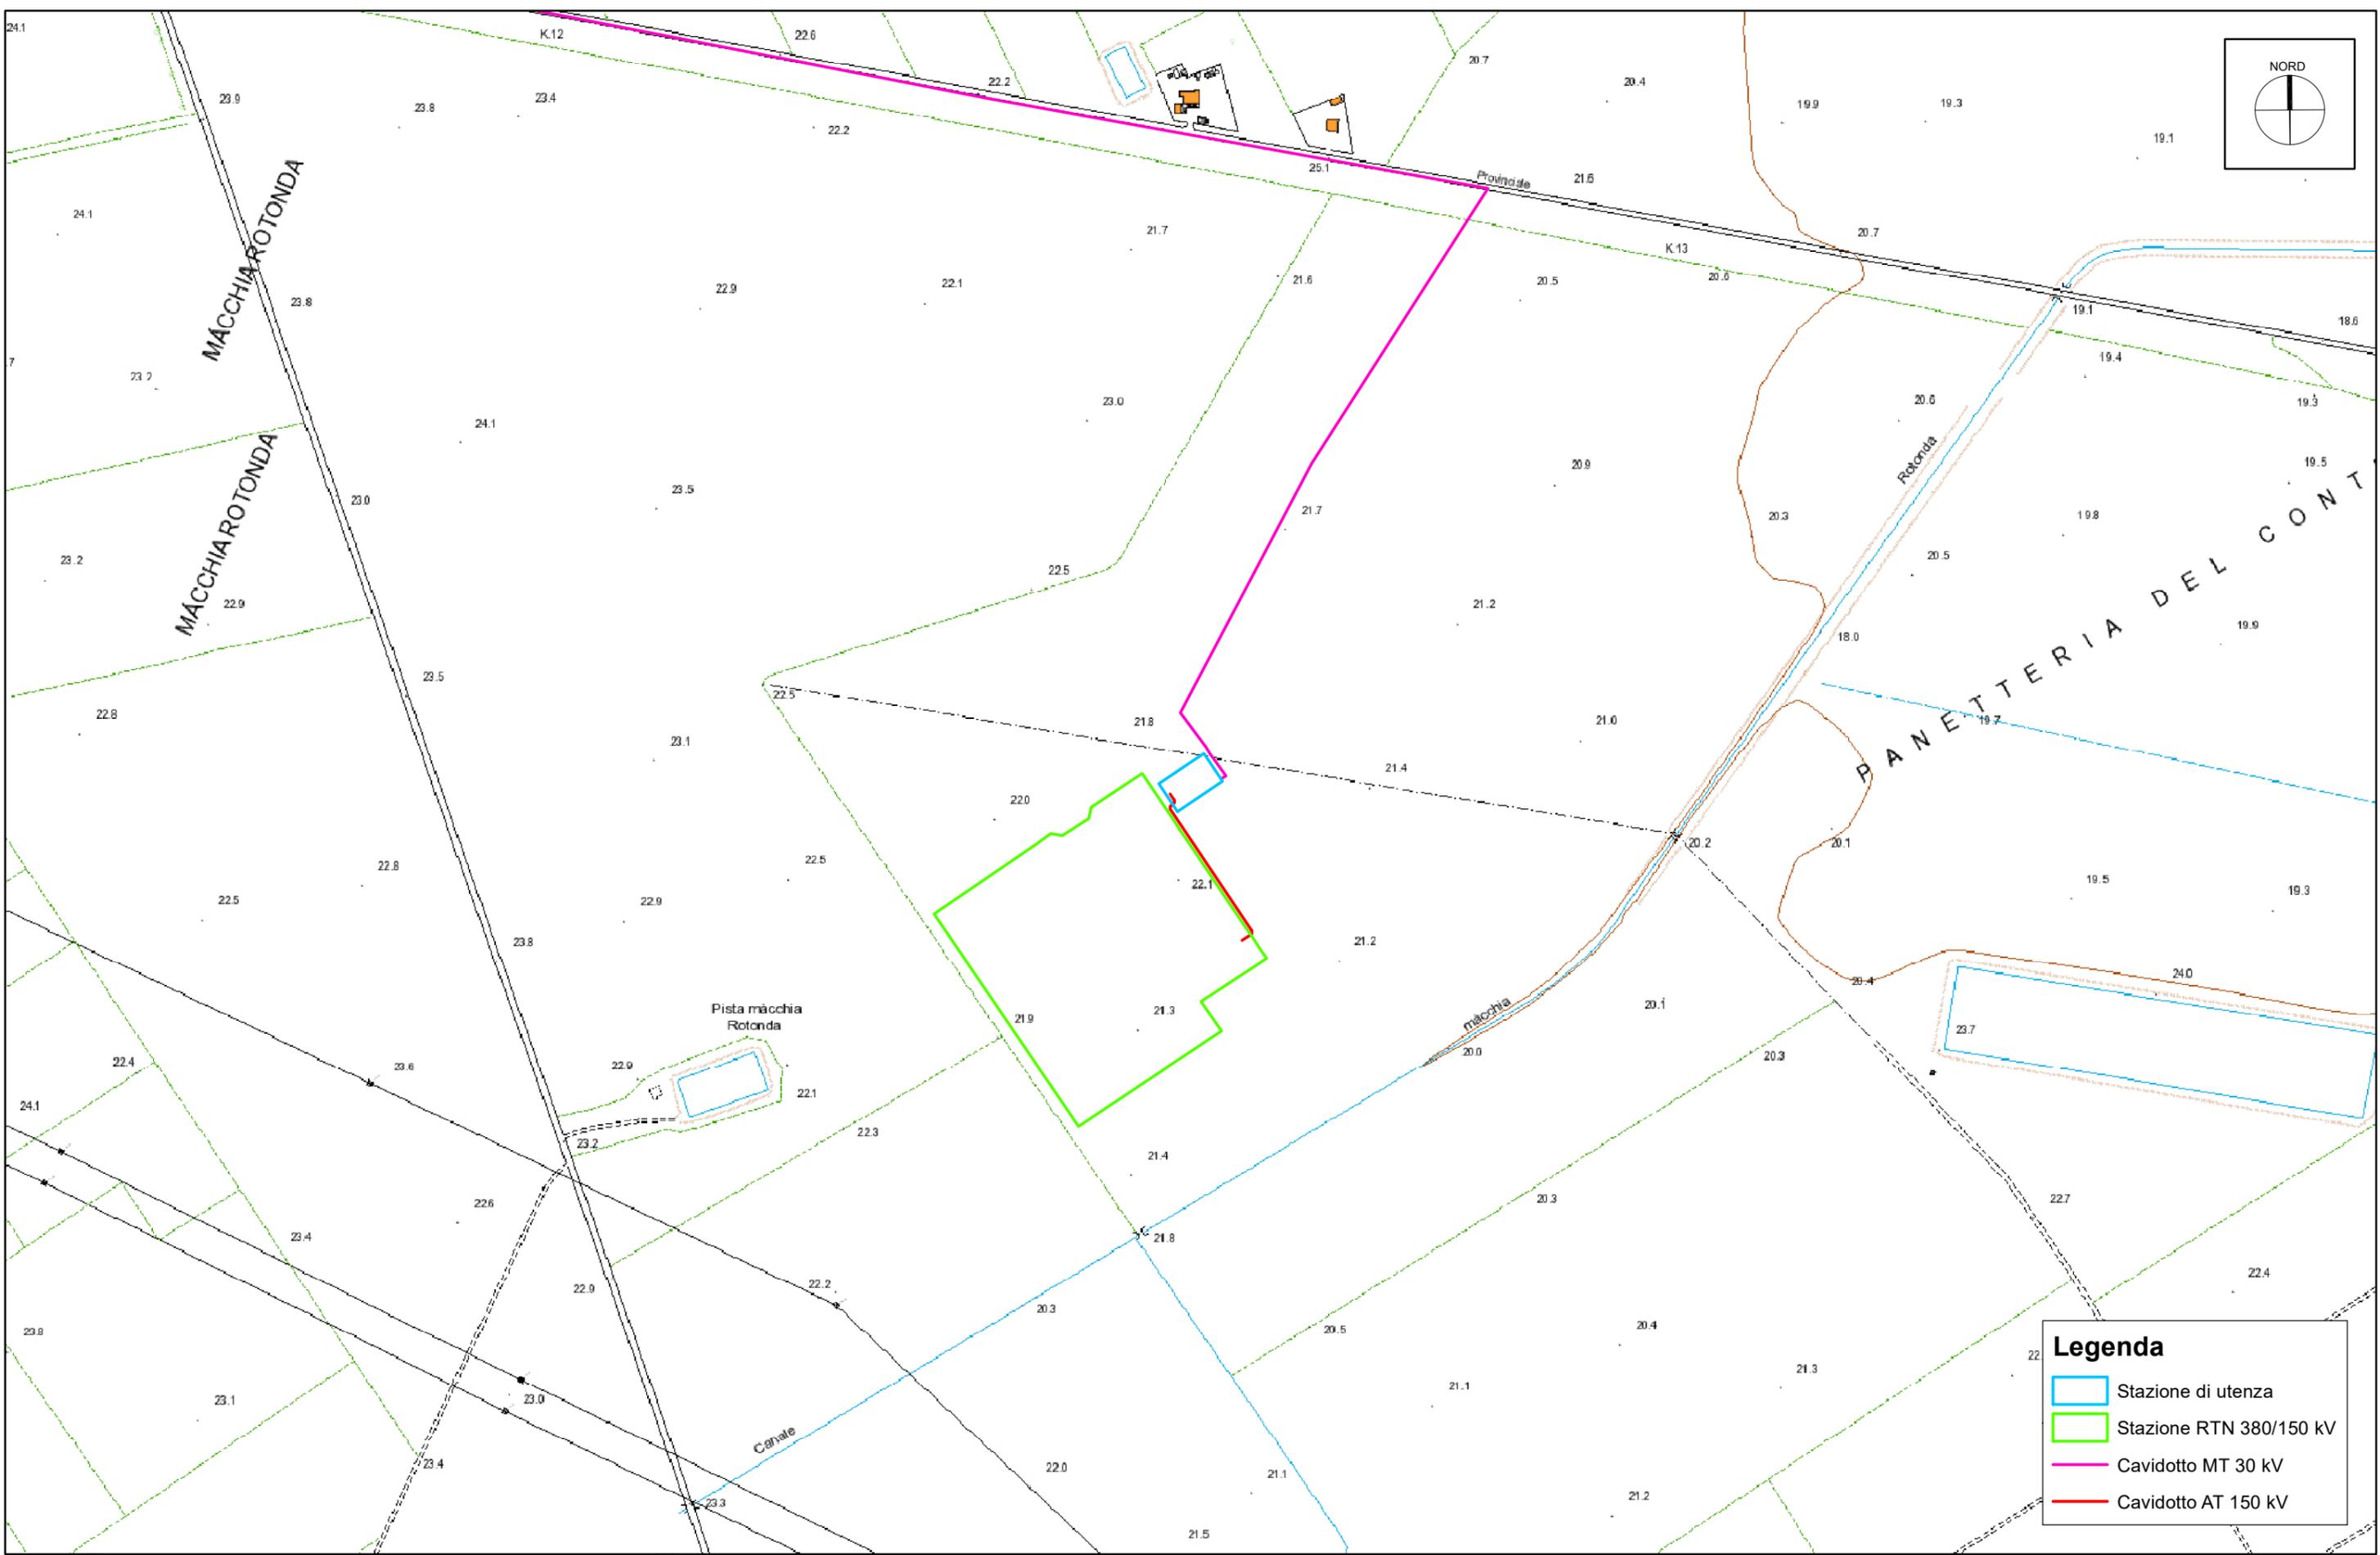


**Legenda**

-  Stazione di utenza
-  Stazione RTN 380/150 kV
-  Cavidotto MT 30 kV
-  Cavidotto AT 150 kV

Scala 1:5.000



INQUADRAMENTO SU ORTOFOTO

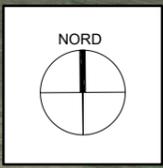



**Legenda**

-  Stazione di utenza
-  Stazione RTN 380/150 kV
-  Cavidotto MT 30 kV
-  Cavidotto AT 150 kV

Scala 1:5.000



INQUADRAMENTO SU STRALCIO P.R.G. MANFREDONIA (FG)

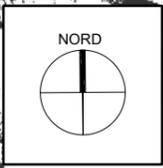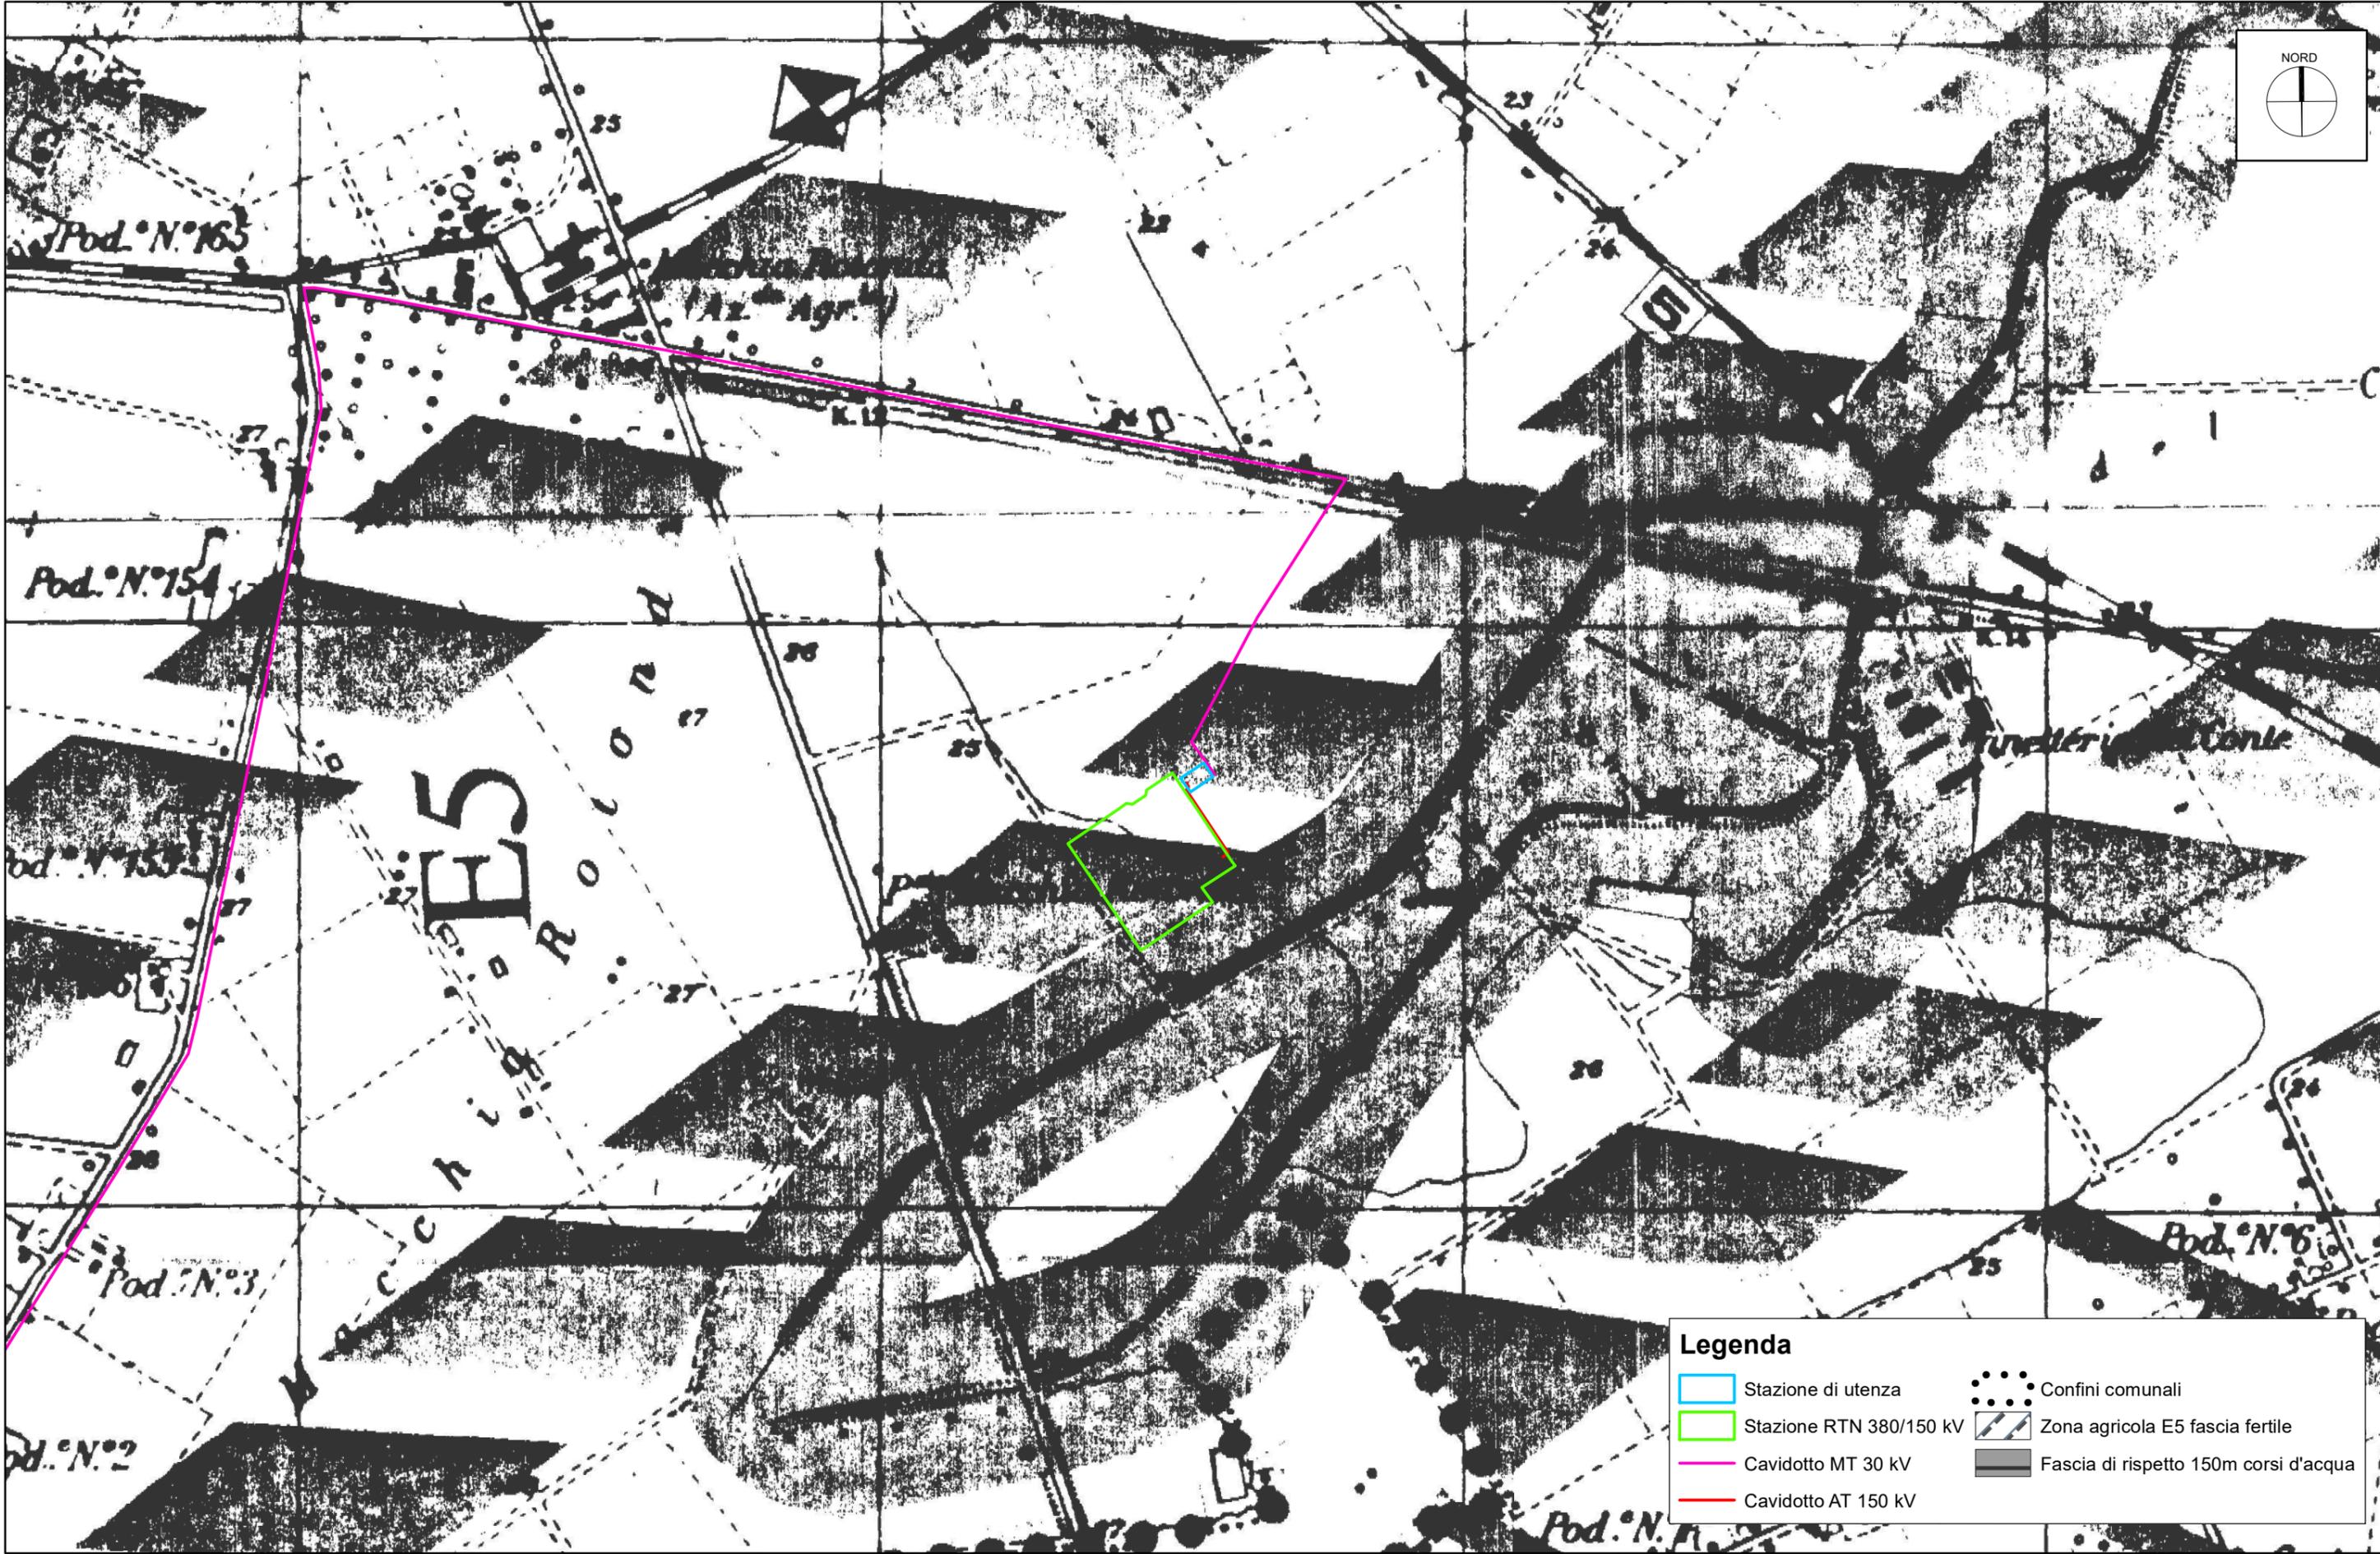




**Legenda**

 Stazione di utenza	 Confini comunali
 Stazione RTN 380/150 kV	 Zona agricola E5 fascia fertile
 Cavidotto MT 30 kV	 Fascia di rispetto 150m corsi d'acqua
 Cavidotto AT 150 kV	

Scala 1:10.000



# INQUADRAMENTO SU CARTOGRAFIA CATASTALE

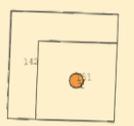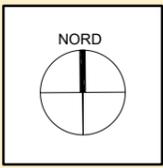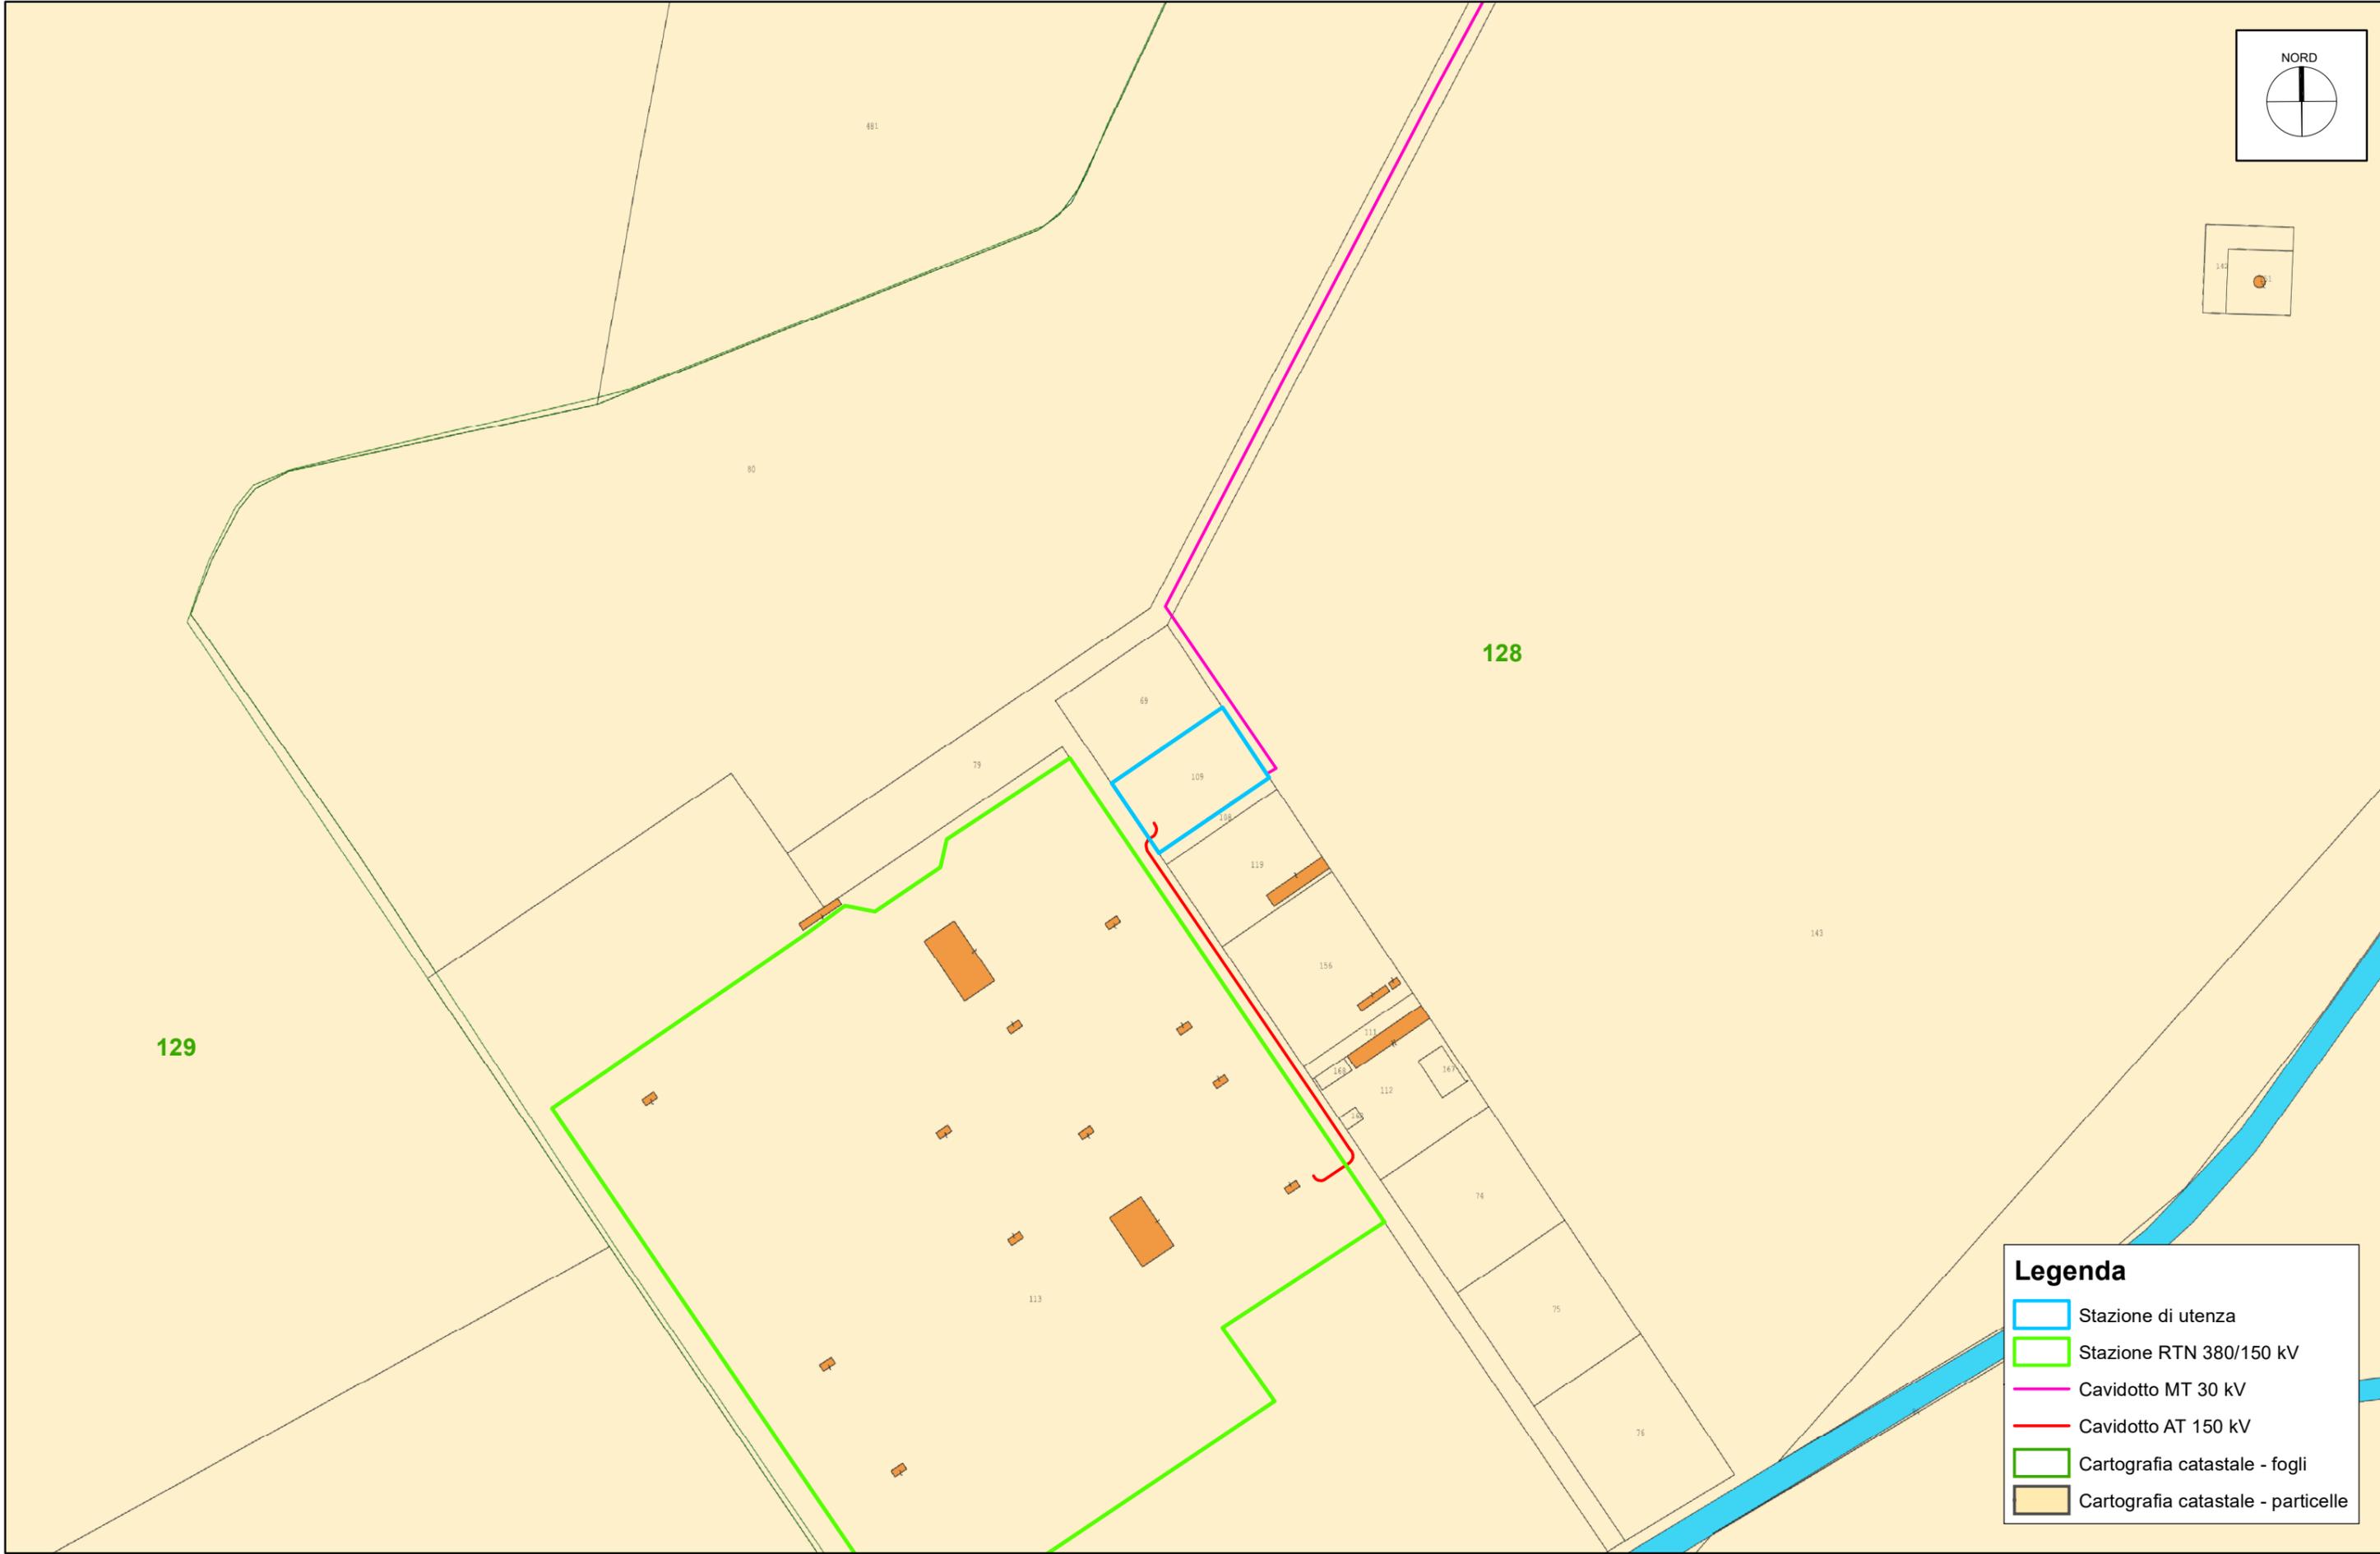

**Legenda**

-  Stazione di utenza
-  Stazione RTN 380/150 kV
-  Cavidotto MT 30 kV
-  Cavidotto AT 150 kV
-  Cartografia catastale - fogli
-  Cartografia catastale - particelle

Scala 1:2.000

