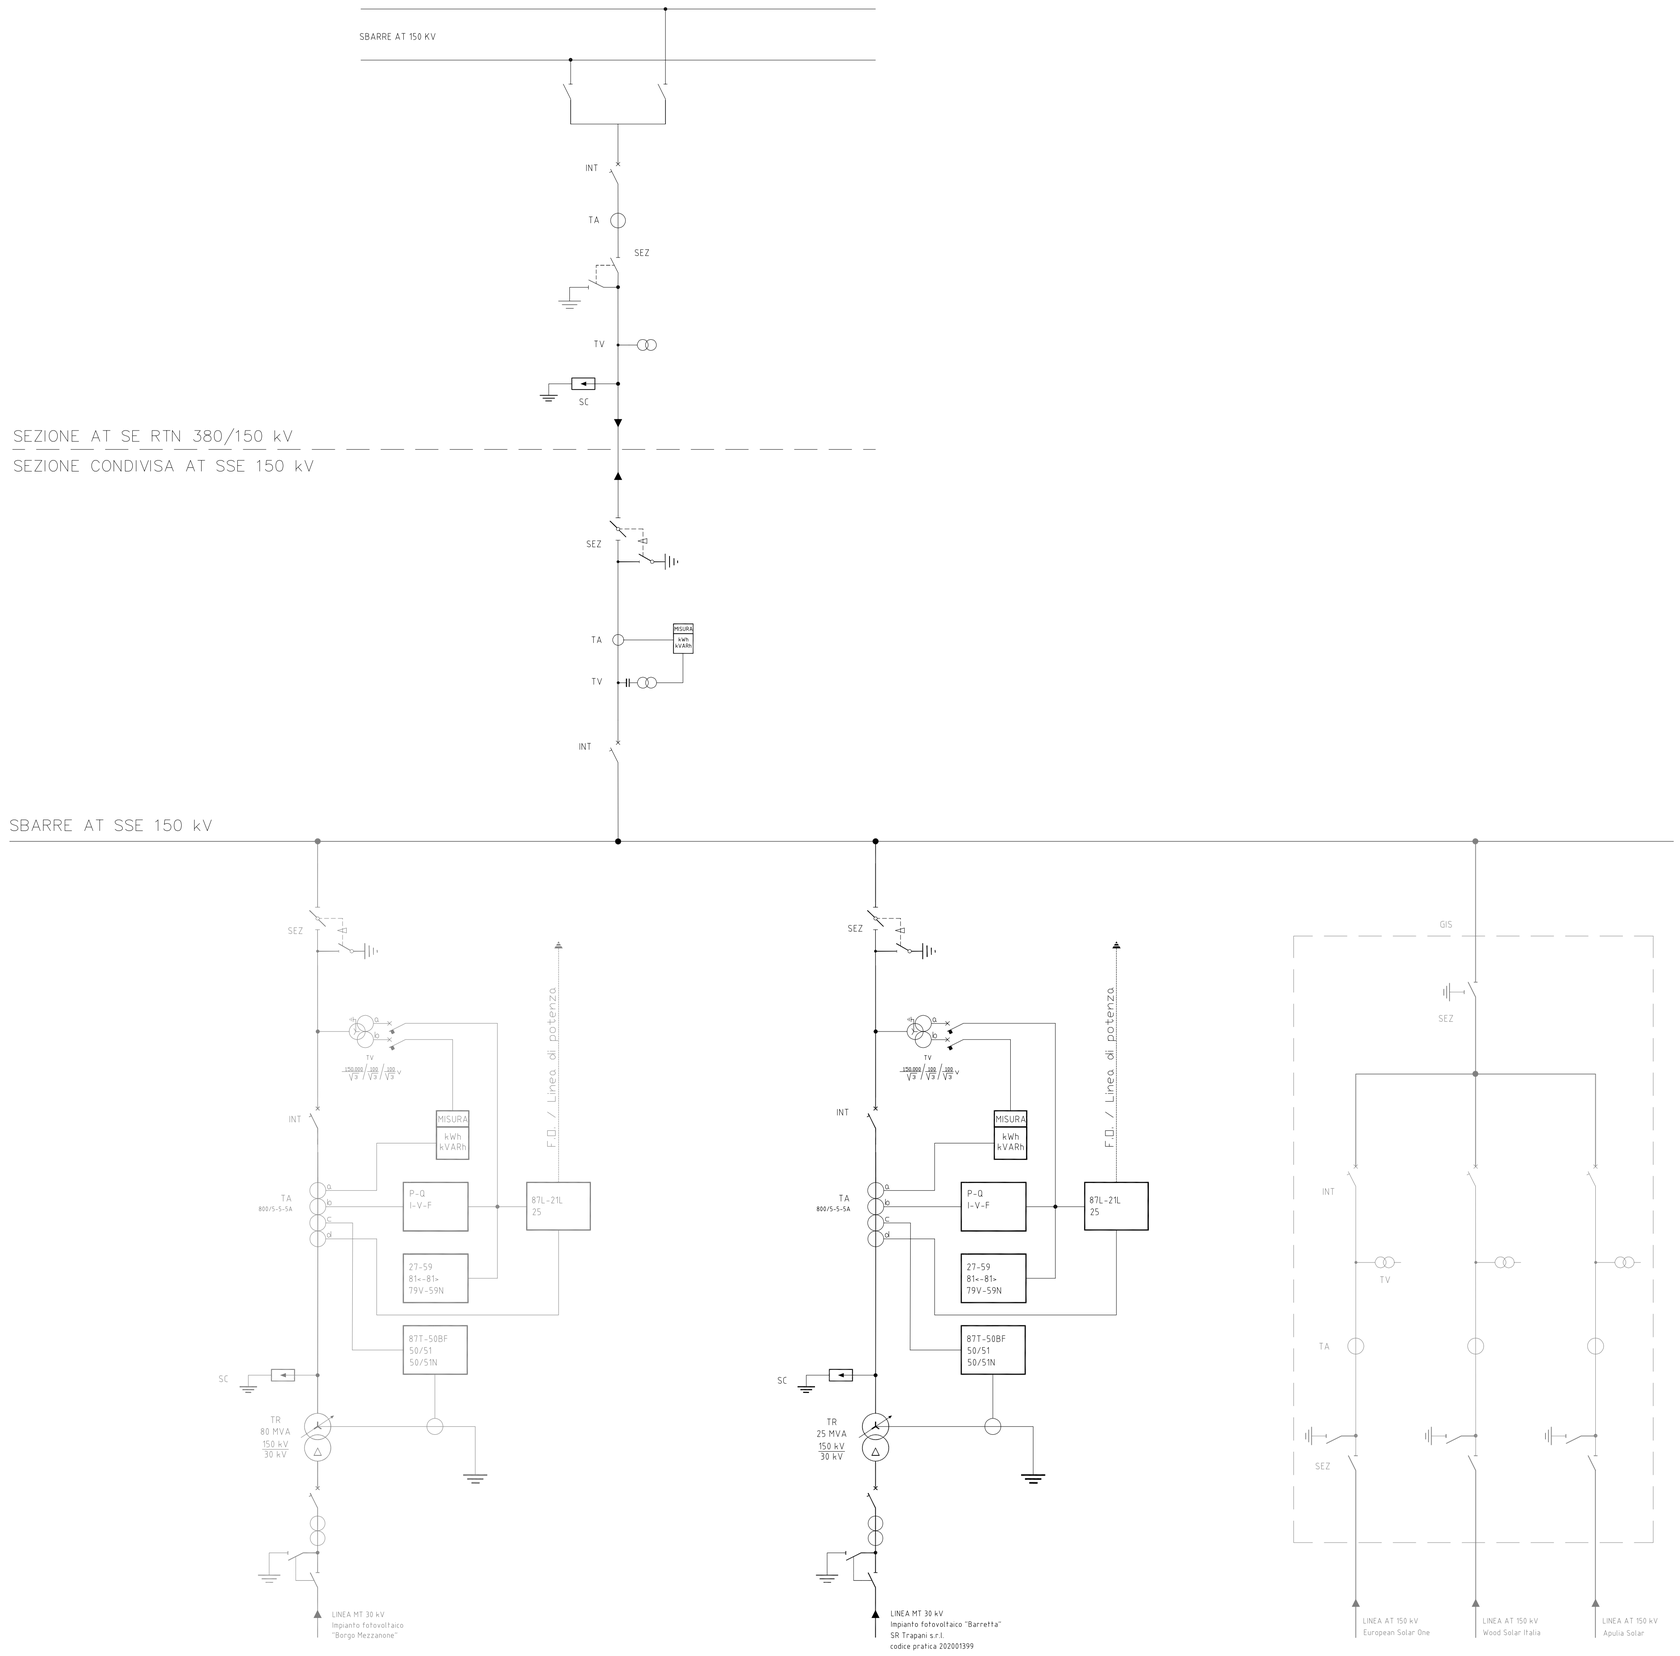

N. ELABORATO	DATA EMISSIONE	DESCRIZIONE	ESEGUITO	CONTROLLATO	APPROVATO
21_31_PV_KLP_BR_CN_EL_01_PC_00	AGOSTO 2022	SCHEMA ELETTRICO UNIFILARE	Ing.Massimiliano Pacifico	Arch. Paola Pastore	Ing. Leonardo Filotico
21_31_PV_KLP_BR_CN_EL_01_PC_00	APRILE 2022	SCHEMA ELETTRICO UNIFILARE	Ing.Massimiliano Pacifico	Arch. Paola Pastore	Ing. Leonardo Filotico

OGGETTO:
Progetto dell'impianto agrivoltaico denominato "Barretta" della potenza complessiva di 26.009,10 kWp da realizzarsi nel Comune di Foggia (FG).

COMMITTENTE:

SR TRAPANI s.r.l.
Largo Donegani Guido, 2
20121 Milano (MI)

TITOLO:
QLJ2VY7_ImpiantiDiUtenza_03
Schema elettrico unifilare

PROJETTO engineering s.r.l.
società d'ingegneria
direttore tecnico
Ph.D. Ing. LEONARDO FILOTICO

Sede Legale: Via dei Mille, 5 74024 Manduria
Sede Operativa: Z.I. Lotto 31 74020 San Marzano di S.G. (TA)
tel. 099 9574694 Fax 099 2222834 cell. 349.1735914
studio@projetto.eu
web site: www.projetto.eu P.IVA: 02658050733

ORDINE DEGLI INGEGNERI
della Provincia di TARANTO
Dott. Ing.
FILOTICO Leonardo
N. 1812

SOSTITUISCE:

SOSTITUITO DA:

CARTA:
A0

NOME FILE
21_31_PV_KLP_BR_CN_EL_01_PC_01

SCALA: /

ELAB. 01

Tutti i diritti di autore sono riservati a termine di legge. E' vietata la riproduzione senza autorizzazione.