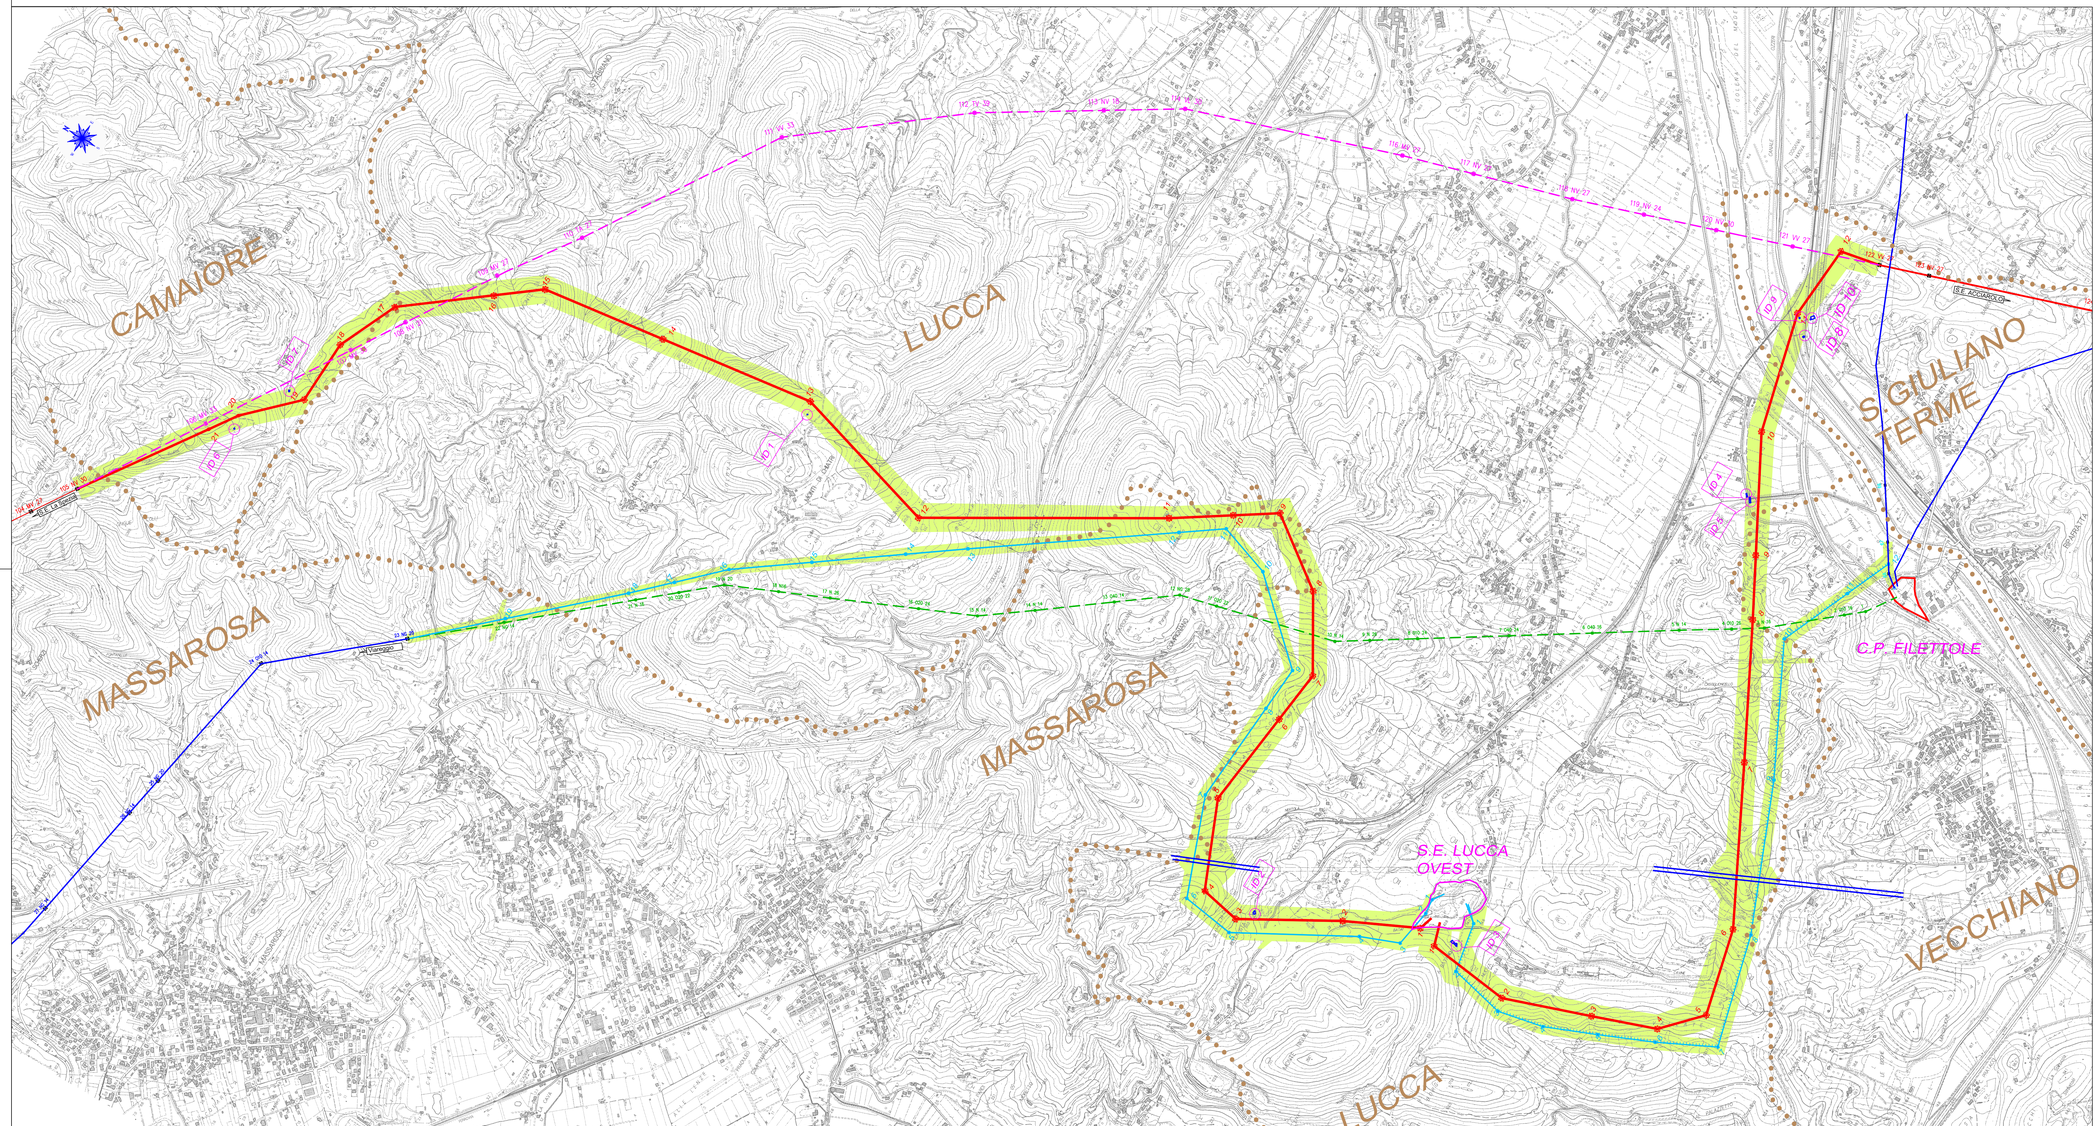

LEGENDA

- Elettrodotto a 380 kV in progetto
- Elettrodotto a 380 kV esistente
- Elettrodotto a 380 kV da demolire
- Elettrodotto a 132 kV D.T. in progetto
- Elettrodotto a 132 kV S.T. in progetto
- Elettrodotto a 132 kV S.T. esistente
- Elettrodotto a 132 kV S.T. da demolire
- Distanze di Prima Approssimazione linee elettriche aeree
- Superficie impegnata dall'area di stazione
- ex_nome — Manufatti ricadenti all'interno delle DPA

NB: Il sostegno rappresentato in planimetria è da intendersi come un simbolo necessario solamente all'individuazione del centro picchetto; non rappresenta pertanto l'effettiva area di ingombro.

REVISIONI					
00	09/12/2013	Prima emissione	F.Boni sa.et sas	L. Simeone ING.APR.CS.	R. Cimmorse ING.APR.CS.
N.	DATA	DESCRIZIONE	ELABORATO	VERIFICATO	APPROVATO

TIPOLOGIA DELL'ELABORATO	CODIFICA DELL'ELABORATO	Terna Rete Italia
COROGRAFIA	DGDR11010BER00575	
PROGETTO	TITOLO	
WBS: TE-DR-11-010	Riassetto della rete 380 e 132 kV nell'area di Lucca	
RICAVATO DAL DOC. TERNA	APPENDICE D	
CLASSIFICAZIONE DI SICUREZZA	Corografia con Distanze di Prima Approssimazione	

NOME DEL FILE	SCALA CAD	FORMATO	SCALA	FOGLIO
DGDR11010BER00575_00.DWG	1 unità = 1 m	594 x 1200	1:10.000	1 / 1

Questo documento contiene informazioni di proprietà Terna Rete Italia S.p.A. e deve essere utilizzato esclusivamente dal destinatario in relazione alle finalità per le quali è stato rilasciato. E' vietata qualsiasi forma di riproduzione o di divulgazione senza l'esplicito consenso di Terna Rete Italia S.p.A.

This document contains information proprietary to Terna Rete Italia S.p.A. and it will have to be used exclusively for the purposes for which it has been furnished. Whichever shape of spreading or reproduction without the written permission of Terna Rete Italia S.p.A. is prohibit.