

**LEGENDA**

- CANTIERE SSE
- LINEA OGGETTO DI INTERVENTO
- CONFINI COMUNALI
- RETE CORPI IDRICI SUPERFICIALI PRINCIPALI
- SIC/ZPS



Scala 1:5000

**PUNTI DI MONITORAGGIO**

Simbolo	Descrizione	Simbolo	Descrizione
	ASU - ACQUE SUPERFICIALI		CEM - CAMPI ELETTROMAGNETICI
	ATC - ATMOSFERA CANTIERE		VEG - VEGETAZIONE
	RUC - RUMORE CANTIERE		FAU - FAUNA
	RUL - RUMORE CANTIERE IN LINEA		AVI - ELETTROCUZIONE AVIFAUNA
	TRANSETTO DI MONITORAGGIO PER L'AVIFAUNA		

**FASI DI MONITORAGGIO**

- ANTE OPERAM
- CORSO D'OPERA
- POST OPERAM

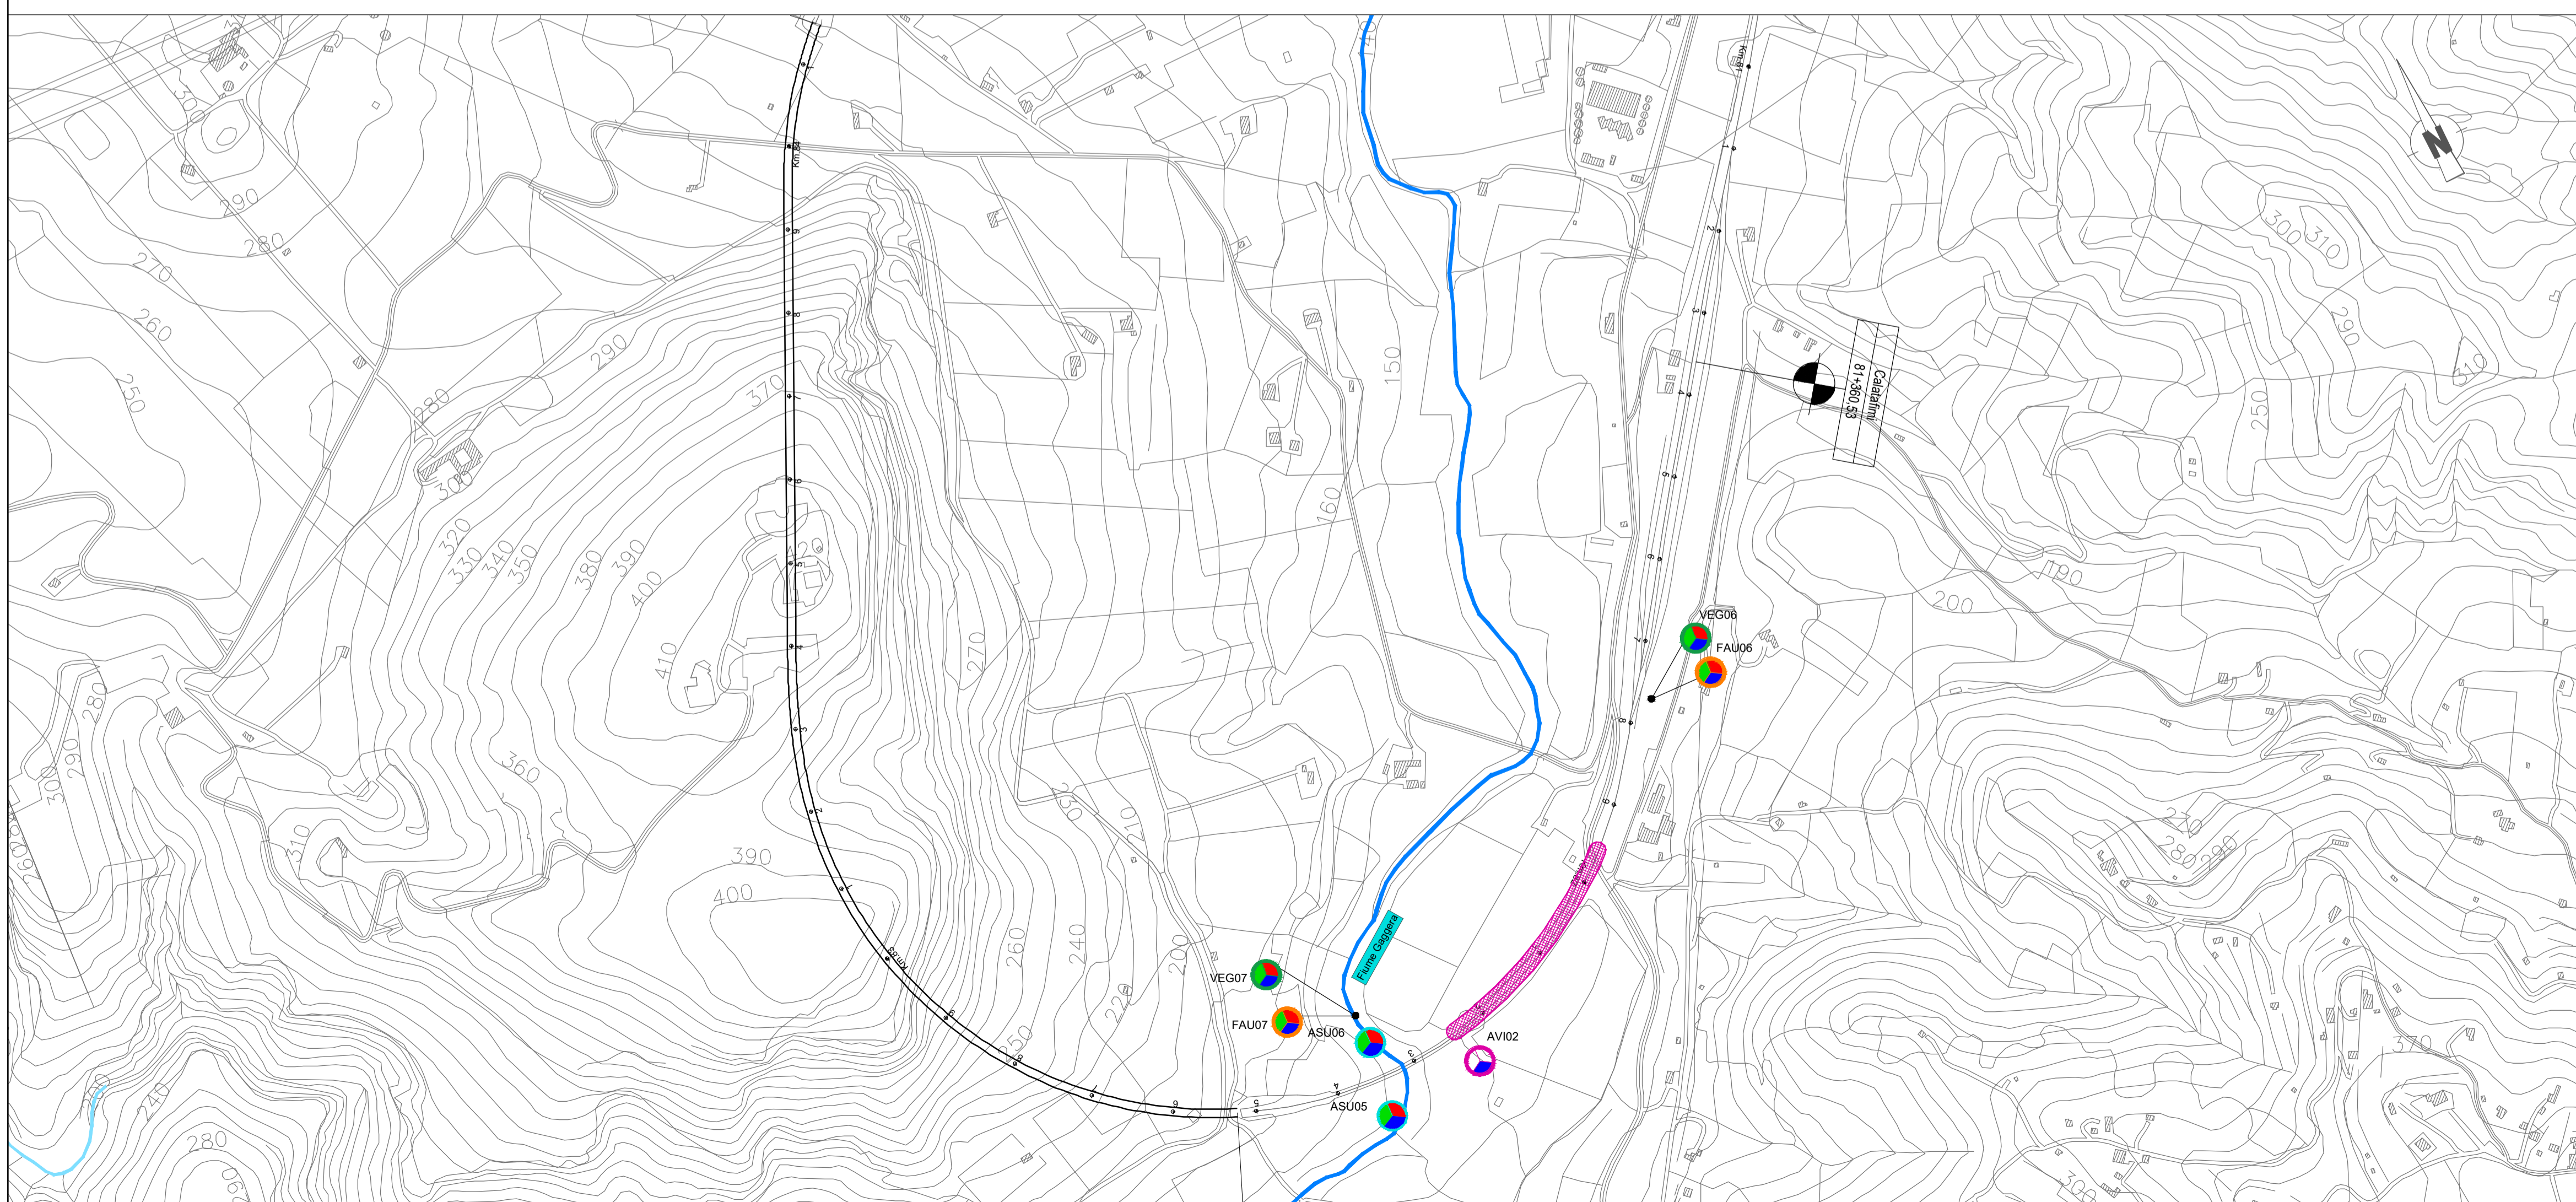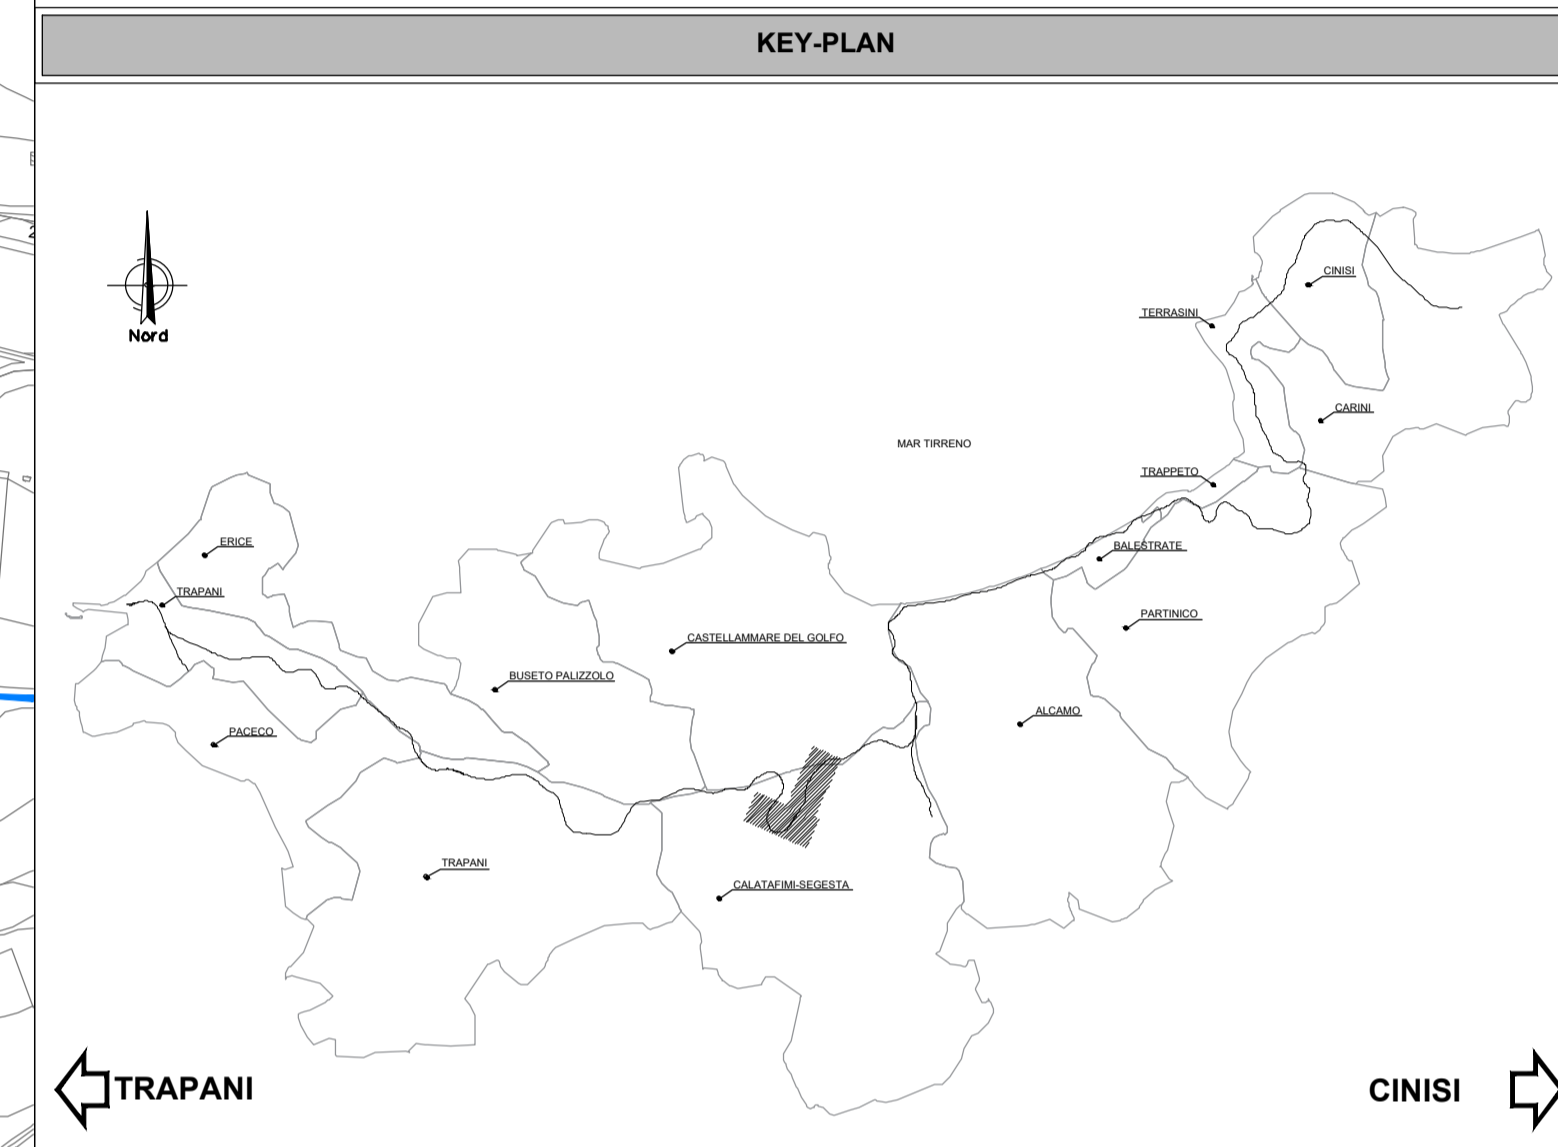

COMMITTENTE: **RFI** RETE FERROVIARIA ITALIANA GRUPPO FERROVIE DELLO STATO ITALIANE

PROGETTAZIONE: **ITALFERR** GRUPPO FERROVIE DELLO STATO ITALIANE

**U.O. ARCHITETTURA, AMBIENTE E TERRITORIO**  
**S.O. AMBIENTE**

**PROGETTO DEFINITIVO**

**LINEA PALERMO - TRAPANI VIA MILO**  
**ELETTRIFICAZIONE TRATTA CINISI - ALCAMO - TRAPANI**

PROGETTO DI MONITORAGGIO AMBIENTALE  
Planimetria localizzazione punti di misura - tav. 2 di 8

SCALA: 1:5.000

COMMESSA LOTTO FASE ENTE TIPO DOC. OPERA/DISCIPLINA PROGR. REV.

R S T W 0 2 D 2 2 P 5 M A 0 0 0 0 0 0 2 A

Rev.	Descrizione	Redatto	Data	Verificato	Data	Approvato	Data	Autorizzato	Data
A	Emissione esecutiva	F. Tamburini	FEB 2023	Al. Campanella	FEB 2023	E. Di Stefano	FEB 2023	C. Ercole	Febbraio 2023

ITAFERR S.p.A.  
Dott.ssa Camilla Ercole  
Ordinatore incaricato per la progettazione  
di Roma, Italia

File: RS7W02D22P5MA000002A n. Elab.: