

LEGENDA


CANTIERE SSE (Red hatched box)
 LINEA OGGETTO DI INTERVENTO (Red line)
 CONFINI COMUNALI (Black line)
 RETE CORPI IDRICI SUPERFICIALI PRINCIPALI (Blue line)
 SIC/ZPS (Green box)
 Scala 1:5000
 0 50 100 150 200 250

PUNTI DI MONITORAGGIO

Simbolo	Descrizione	Simbolo	Descrizione
	ASU - ACQUE SUPERFICIALI		CEM - CAMPI ELETTROMAGNETICI
	ATC - ATMOSFERA CANTIERE		VEG - VEGETAZIONE
	RUC - RUMORE CANTIERE		FAU - FAUNA
	RUL - RUMORE CANTIERE IN LINEA		AVI - ELETTROCUZIONE AVIFAUNA
	TRANSETTO DI MONITORAGGIO PER L'AVIFAUNA		

FASI DI MONITORAGGIO

ANTE OPERAM (Green circle)
 CORSO D'OPERA (Red circle)
 POST OPERAM (Blue circle)

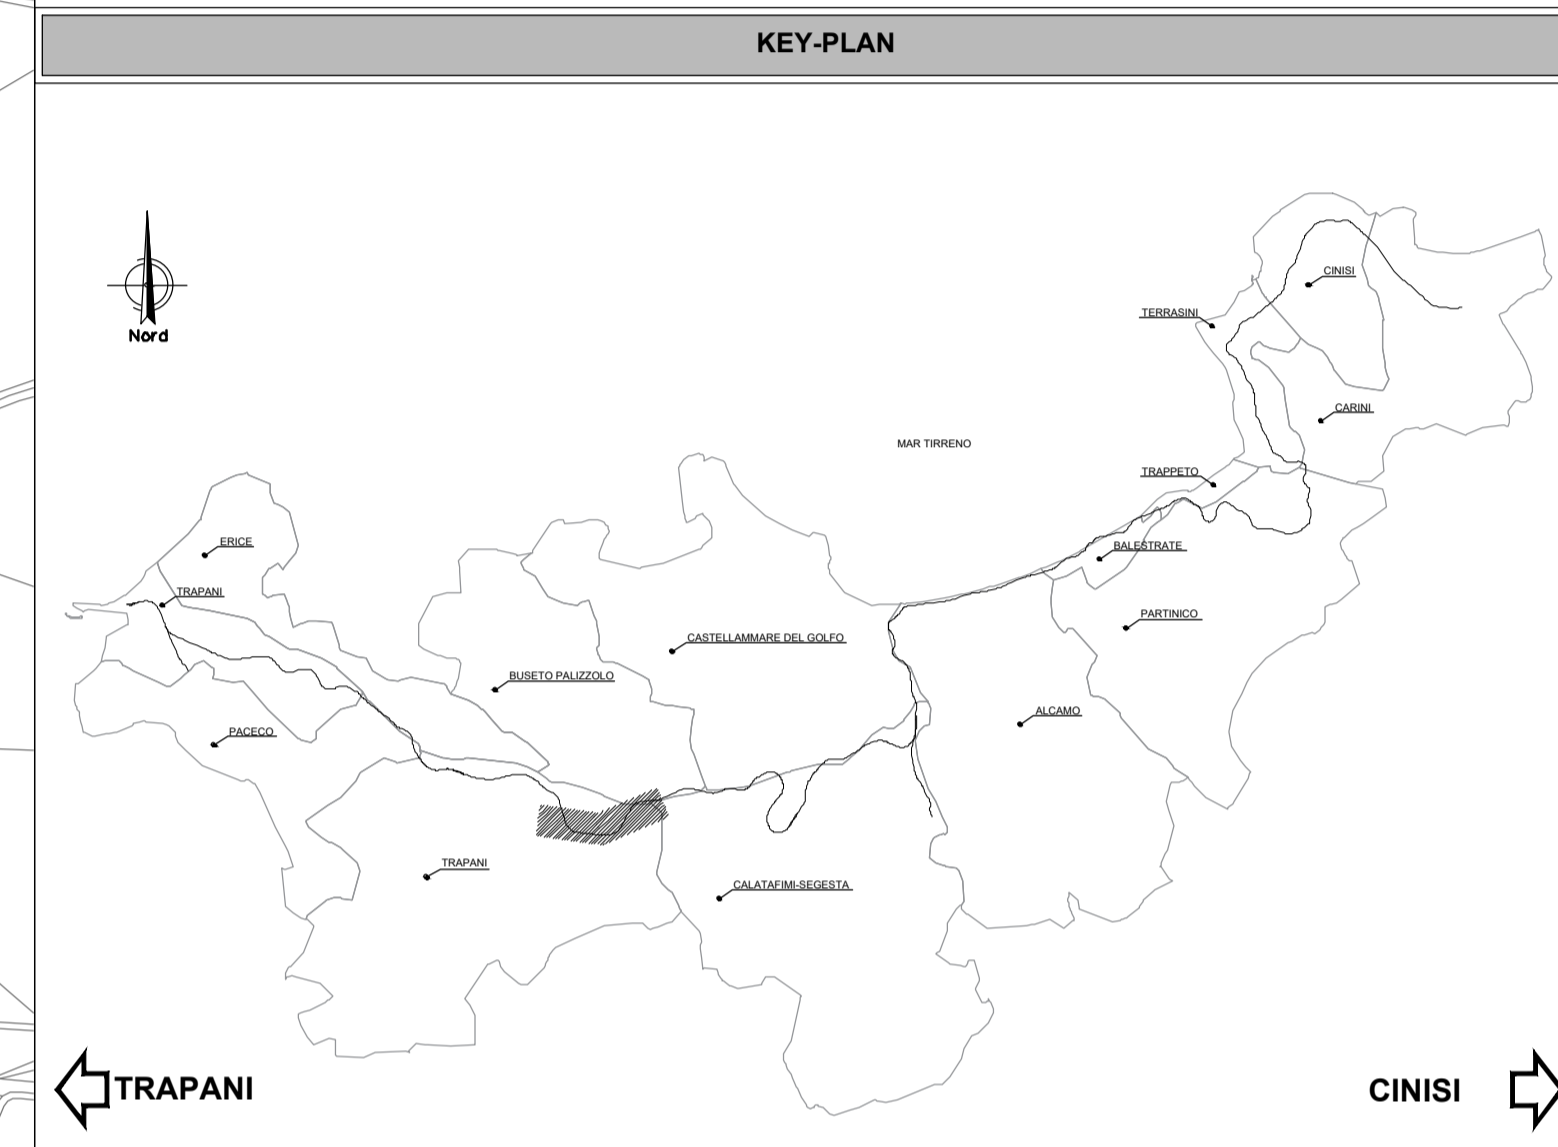

COMMITTENTE:

PROGETTAZIONE:

U.O. ARCHITETTURA, AMBIENTE E TERRITORIO
S.O. AMBIENTE

PROGETTO DEFINITIVO

LINEA PALERMO - TRAPANI VIA MILO
ELETTRIFICAZIONE TRATTA CINISI - ALCAMO - TRAPANI

PROGETTO DI MONITORAGGIO AMBIENTALE
 Planimetria localizzazione punti di misura - tav. 4 di 8

SCALA: 1:5000

COMMESSA LOTTO FASE ENTE TIPO DOC. OPERA/DISCIPLINA PROGR. REV.
 R S 7 W 0 2 D 2 2 P 5 M A 0 0 0 0 0 0 4 A

Rev.	Descrizione	Redatto	Data	Verificato	Data	Approvato	Data	Autorizzato Data
A	Emissione esecutiva	F. Tamburini	FEB 2023	M. Monico	FEB 2023	F. Negro	FEB 2023	C. Esigolani Febbraio 2023

ITAFERR S.p.A.
 Direzione Generale
 Ufficio di Roma - Via Salaria 1000

File: RS7W02D22P5MA000004A n. Elab.: