



LEGENDA

- CANTIERE SSE
- LINEA OGGETTO DI INTERVENTO
- CONFINI COMUNALI
- RETE CORPI IDRICI SUPERFICIALI PRINCIPALI
- SIC/ZPS


Scala 1:5000

PUNTI DI MONITORAGGIO

Simbolo	Descrizione	Simbolo	Descrizione
	ASU - ACQUE SUPERFICIALI		CEM - CAMPI ELETTROMAGNETICI
	ATC - ATMOSFERA CANTIERE		VEG - VEGETAZIONE
	RUC - RUMORE CANTIERE		FAU - FAUNA
	RUL - RUMORE CANTIERE IN LINEA		AVI - ELETTROCUZIONE AVIFAUNA
	TRANSETTO DI MONITORAGGIO PER L'AVIFAUNA		

FASI DI MONITORAGGIO

- ANTE OPERAM
- CORSO D'OPERA
- POST OPERAM

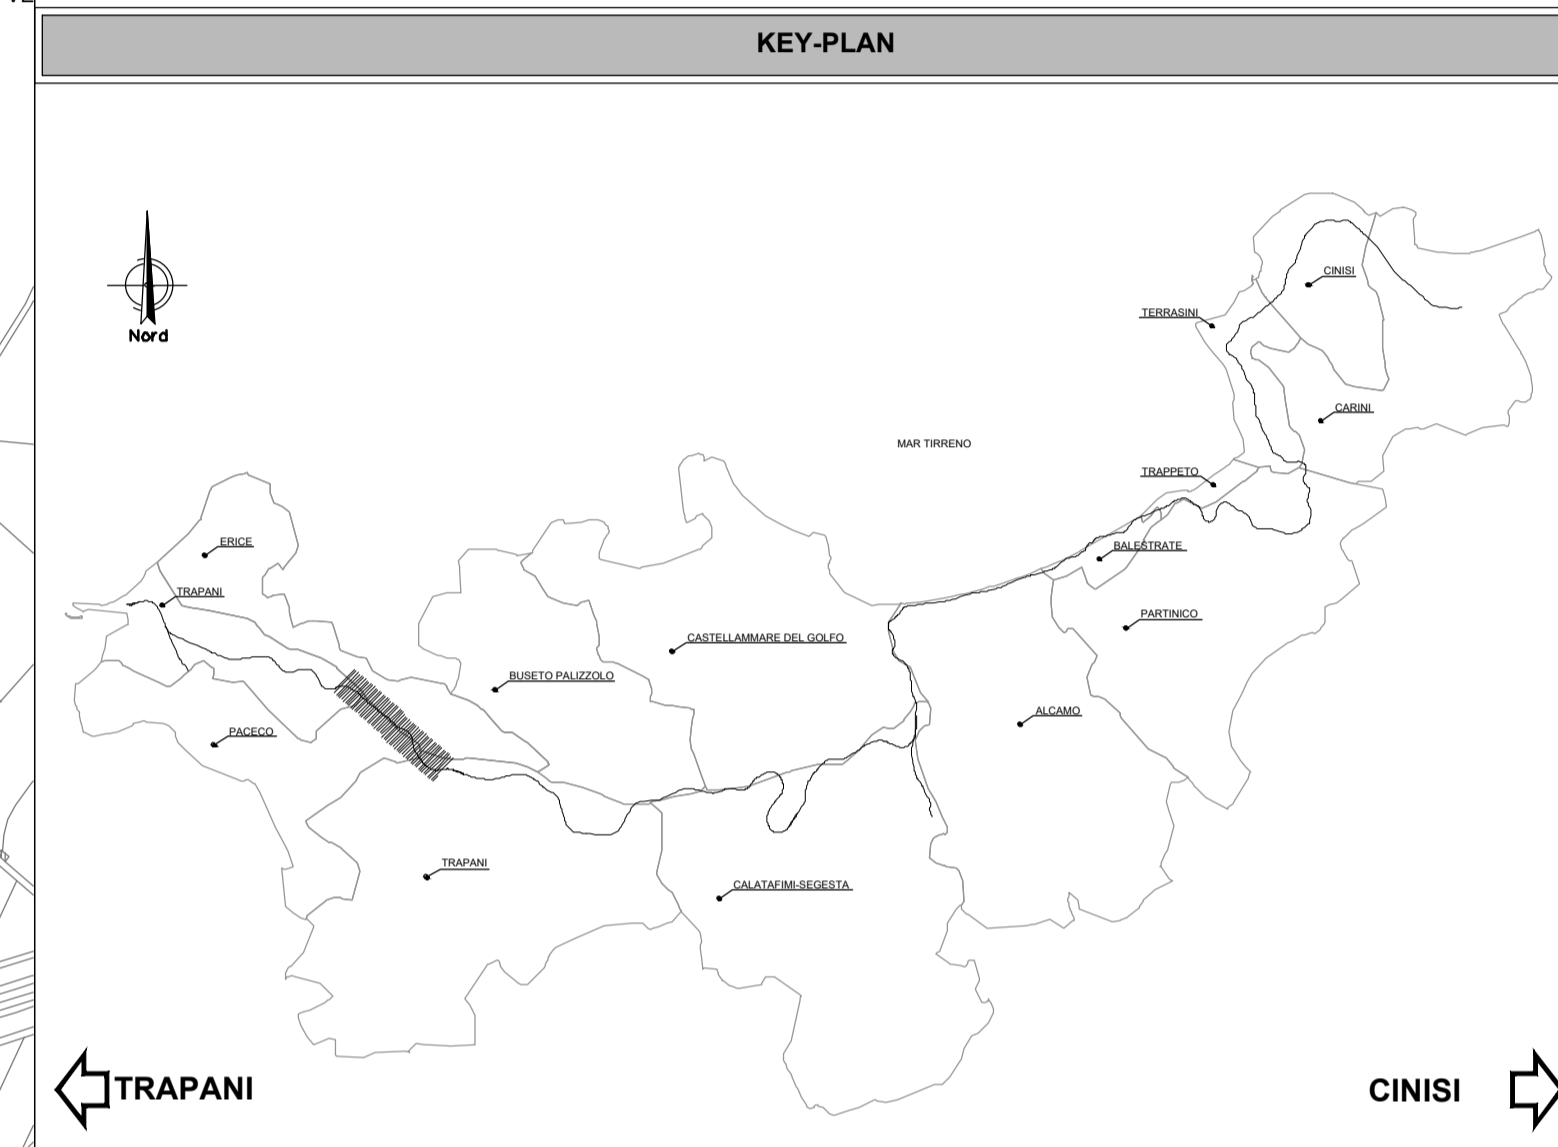

COMMITTENTE:

PROGETTAZIONE:

U.O. ARCHITETTURA, AMBIENTE E TERRITORIO
S.O. AMBIENTE

PROGETTO DEFINITIVO

LINEA PALERMO - TRAPANI VIA MILO
ELETTRIFICAZIONE TRATTA CINISI - ALCAMO - TRAPANI

PROGETTO DI MONITORAGGIO AMBIENTALE
Planimetria localizzazione punti di misura - tav. 6 di 8

SCALA: 1:5000

COMMESSA LOTTO FASE ENTE TIPO DOC. OPERA/DISCIPLINA PROGR. REV.

RS7W 02 D 22 P 5 MA0000 006 A

Rev.	Descrizione	Redatto	Data	Verificato	Data	Approvato	Data	Autorizzato Data
A	Emissione esecutiva	F. Tamburini	FEB 2023	M. Monaco	FEB 2023	E. Di Stefano	FEB 2023	C. Egidiani Febbraio 2023

ITAFERR S.p.A.
Dott. Chiara Ercolani
Ufficio di Roma, Roma, Roma

File:RS7W02D22P5MA000006A n. Elab.: