

STRALCIO PLANIMETRICO 1:2000
 COMUNE DI CAIRO MONTENOTTE (SV) F. 77-81

AREE PER MANUTENZIONE ED EVENTUALE MASCHERAMENTO


0	Mar. 2024	EMISSIONE	Baldassarri	Pettinari	Stefani
Indice	DATA	DESCRIZIONE	ELABORATO	VERIFICATO	APPROVATO
PROPRIETARIO		PROGETTISTA			
Progetto FSRU Alto Tirreno e Collegamento alla Rete Nazionale Gasdotti: COLLEGAMENTO DALL'IMPIANTO PDE ALLA RETE NAZIONALE GASDOTTI DN750 (30"), DP 75 bar			Dis. SNAM n.: MI-VEG-I-D-11524		
			Dis. SAIPEM n.: MI-VEG-I-D-81524		
PUNTO DI INTERCETTAZIONE DI LINEA (PIL n. 3) DN750 (30") Loc. Moncavogione - PROGETTO DI MASCHERAMENTO			Revisione	0	
			Comm. Saipem	023113-370	
			Comm. Snam	NQ/R23350	
			Cod. Tec.	-	
			Fg.	1	di 1
			Scala	1:200	

LEGENDA


		Corylus avellana (Nocciolo)	(n.29 p.te)
		Ligustrum vulgare (Ligustro)	(n.29 p.te)
		Cornus sanguinea (Sanguinello)	(n.28 p.te)
		Prunus spinosa (Prugnolo)	(n.28 p.te)

Totale piante n.114

Sesto d' impianto 1,5 x 1,5 m
 Arbusti h. 0,6-0,8 m
 Dischi pacciamanti
 in fibra vegetale
 Shelter per la
 protezione individuale

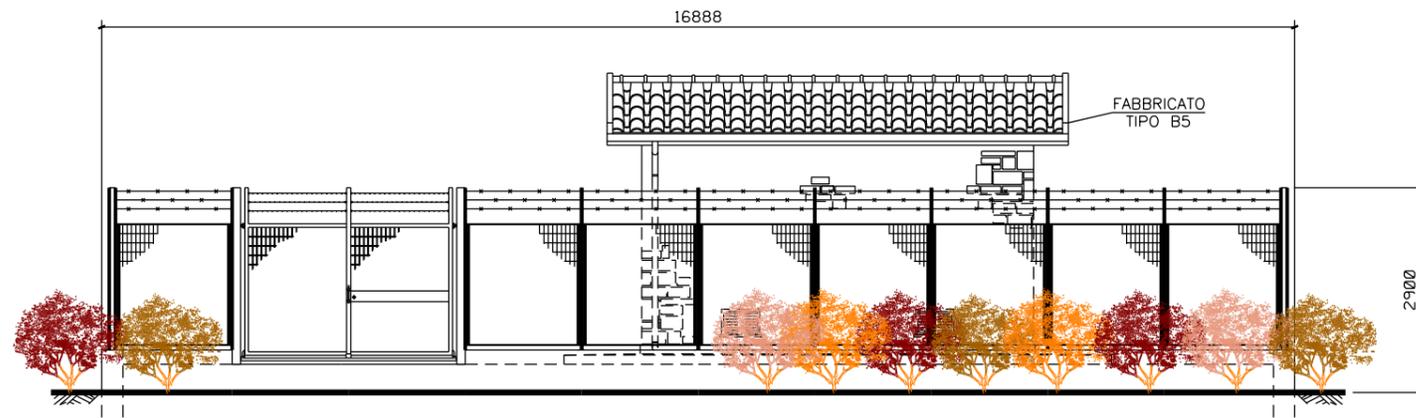

PROSPETTO 'A'

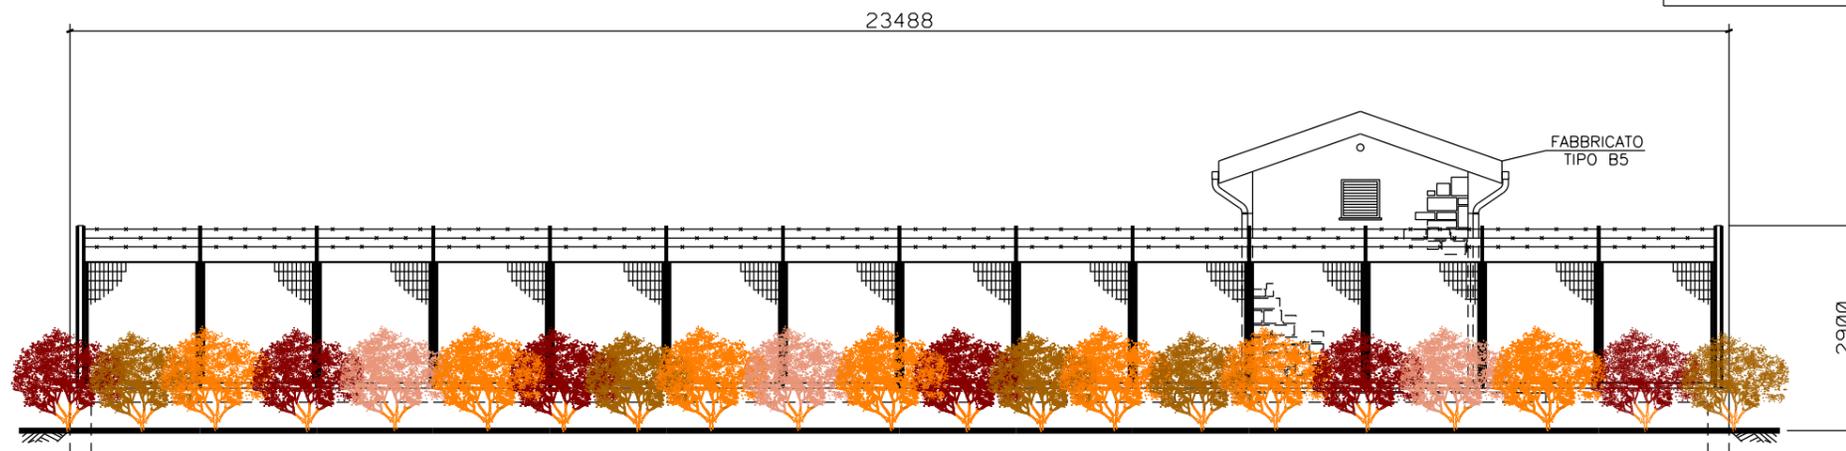

PROSPETTO 'B'



SCALA = 1:100