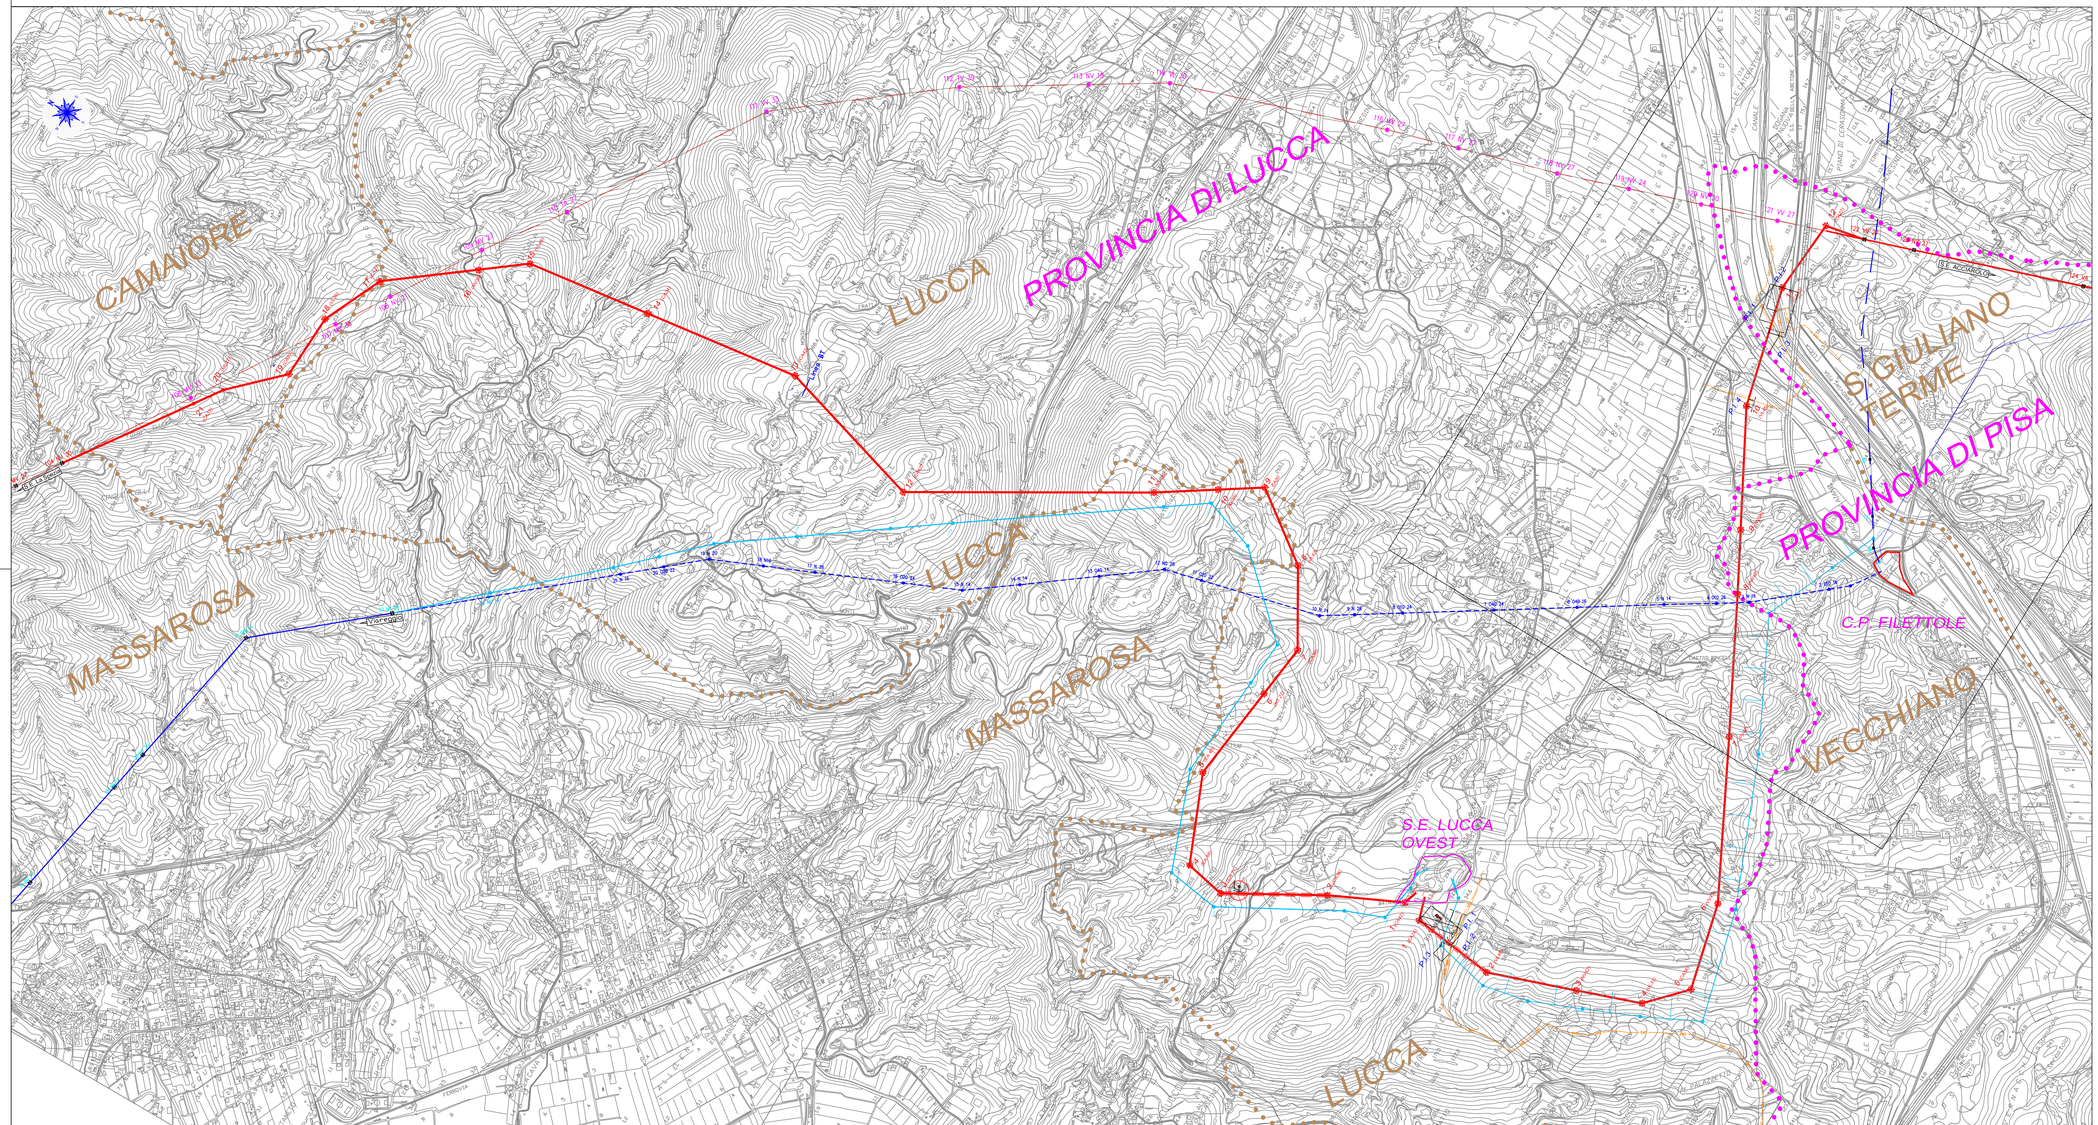

LEGENDA

- Elettrodotto in Semplice Terna in progetto - Vn: 150 - 380 kV
- Elettrodotto in Doppia Terna in Progetto - Vn: 150 kV
- Elettrodotto in Semplice Terna esistente - Vn: 150 - 380 kV
- Elettrodotto in Semplice Terna da demolire - Vn: 150 - 380 kV
- Limite di Comune
- Limite di Provincia
- Sostegni da realizzare - Vn: 150 - 380 kV
- Sostegni da smantellare - Vn: 150 - 380 kV
- Sostegni esistenti

P.I. Punti di interesse

ORDINE DEGLI INGEGNERI DELLA PROVINCIA DI ROMA

NB: Il sostegno rappresentato in planimetria è da intendersi come un simbolo necessario solamente all'individuazione del centro picchetto; non rappresenta pertanto l'effettiva area di ingombro.

REVISIONI					
00	09/12/2013	Prima emissione	F.Bove sn.ef.ste.	L. Ginevra RINA-ATR125	R. Ginevrazza RINA-ATR125
N.	DATA	DESCRIZIONE	ELABORATO	VERIFICATO	APPROVATO

TIPOLOGIA DELL'ELABORATO	CODIFICA DELL'ELABORATO
COROGRAFIA	DGDR11010BER00584
PROGETTO	TITOLO
WBS: TE-DR-11-010	Riassetto della rete 380 e 132 kV nell'area di Lucca
RICAVATO DAL DOC. TERNA	APPENDICE E - PROVINCIA DI LUCCA
CLASSIFICAZIONE DI SICUREZZA	Allegato B - Corografia con indicazione dei punti di interesse

NOME DEL FILE	SCALA CAD	FORMATO	SCALA	FOGLIO
DGDR11010BER00588_00.DWG	1 unità = 1 m	594 X 1200	1:10.000	1 / 1

Questo documento contiene informazioni di proprietà Terna Rete Italia S.p.A. e deve essere utilizzato esclusivamente dai destinatari in relazione alle finalità per le quali è stato ricevuto. E' vietata qualsiasi forma di riproduzione o di divulgazione senza l'esplicito consenso di Terna Rete Italia S.p.A.

This document contains information proprietary to Terna Rete Italia S.p.A. and it will have to be used exclusively for the purposes for which it has been furnished. Whitchever shape of spreading or reproduction without the written permission of Terna Rete Italia S.p.A. is prohibit.