



COROGRAFIA Scala 1:100.000

Il presente disegno e' di proprieta' aziendale - La Societa' tutelera' i propri diritti a termine di legge.

1	Mar. 2024	Revisione per aggiornamento tracciati	Vagni A.	Sciosci L.	Stefani F.		
0	Giu. 2023	Emissione	Vagni A.	Sciosci L.	Stefani F.		
INDICE	DATA	REVISIONI	ELABORATO	VERIFICATO	APPROVATO		
  Rif. SA: Comm. 023113-370 / Dis. LB-D-81213			Cod. tec. NQ/R23350				
			Fg. 1 di 4				
Progetto FSRU Alto Tirreno e Collegamento alla Rete Nazionale Gasdotti Allacciamento FSRU Alto Tirreno (tratto a terra) DN 650 (26"), DP 100 bar			Dis. DIS-PDU-E-11213				
			INDICE	0	1		
			Scala 1:10.000				
<b>Carta dei PUNTI DI INDAGINE TRS</b>			Sostituisce il ...				
			Sostituito dal ...				

# Progetto FSRU Alto Tirreno e Collegamento alla Rete Nazionale Gasdotti

1	Mar. 2024	Revisione per aggiornamento tracciati	Vagni A.	Sciosci L.	Stefani F.
0	Giu. 2023	Emissione	Vagni A.	Sciosci L.	Stefani F.
INDICE	DATA	REVISIONI	ELABORATO	VERIFICATO	APPROVATO
			Cod. tec. NQ/R23350		
			Dis. DIS-PDU-E-11213		

Foglio  
**2**  
di 4  
Scala  
1:10.000

Allacciamento FSRU Alto Tirreno (tratto a terra) DN 650 (26"), DP 100 bar

## Carta dei PUNTI DI INDAGINE TRS



Rif. SA: Comm. 023113-370 / Dis. LB-D-81213

### METANODOTTI IN PROGETTO


Allacciamento FSRU Alto Tirreno (tratto a terra) DN 650 (26"), DP 100 bar – Tav. 1

# Progetto FSRU Alto Tirreno e Collegamento alla Rete Nazionale Gasdotti


Allacciamento FSRU Alto Tirreno (tratto a terra) DN 650 (26"), DP 100 bar

## Carta dei PUNTI DI INDAGINE TRS

1	Mar. 2024	Revisione per aggiornamento tracciati	Vagni A.	Sciosci L.	Stefani F.	Foglio 3 di 4
0	Giu. 2023	Emissione	Vagni A.	Sciosci L.	Stefani F.	
INDICE	DATA	REVISIONI	ELABORATO	VERIFICATO	APPROVATO	Tav: 1
			 			Cod. tec. NQ/R23350
			Rif. SA: Comm. 023113-370 / Dis. LB-D-81213			Dis. DIS-PDU-E-11213
			CTR 229100      CTR 229090			Scala 1:10.000

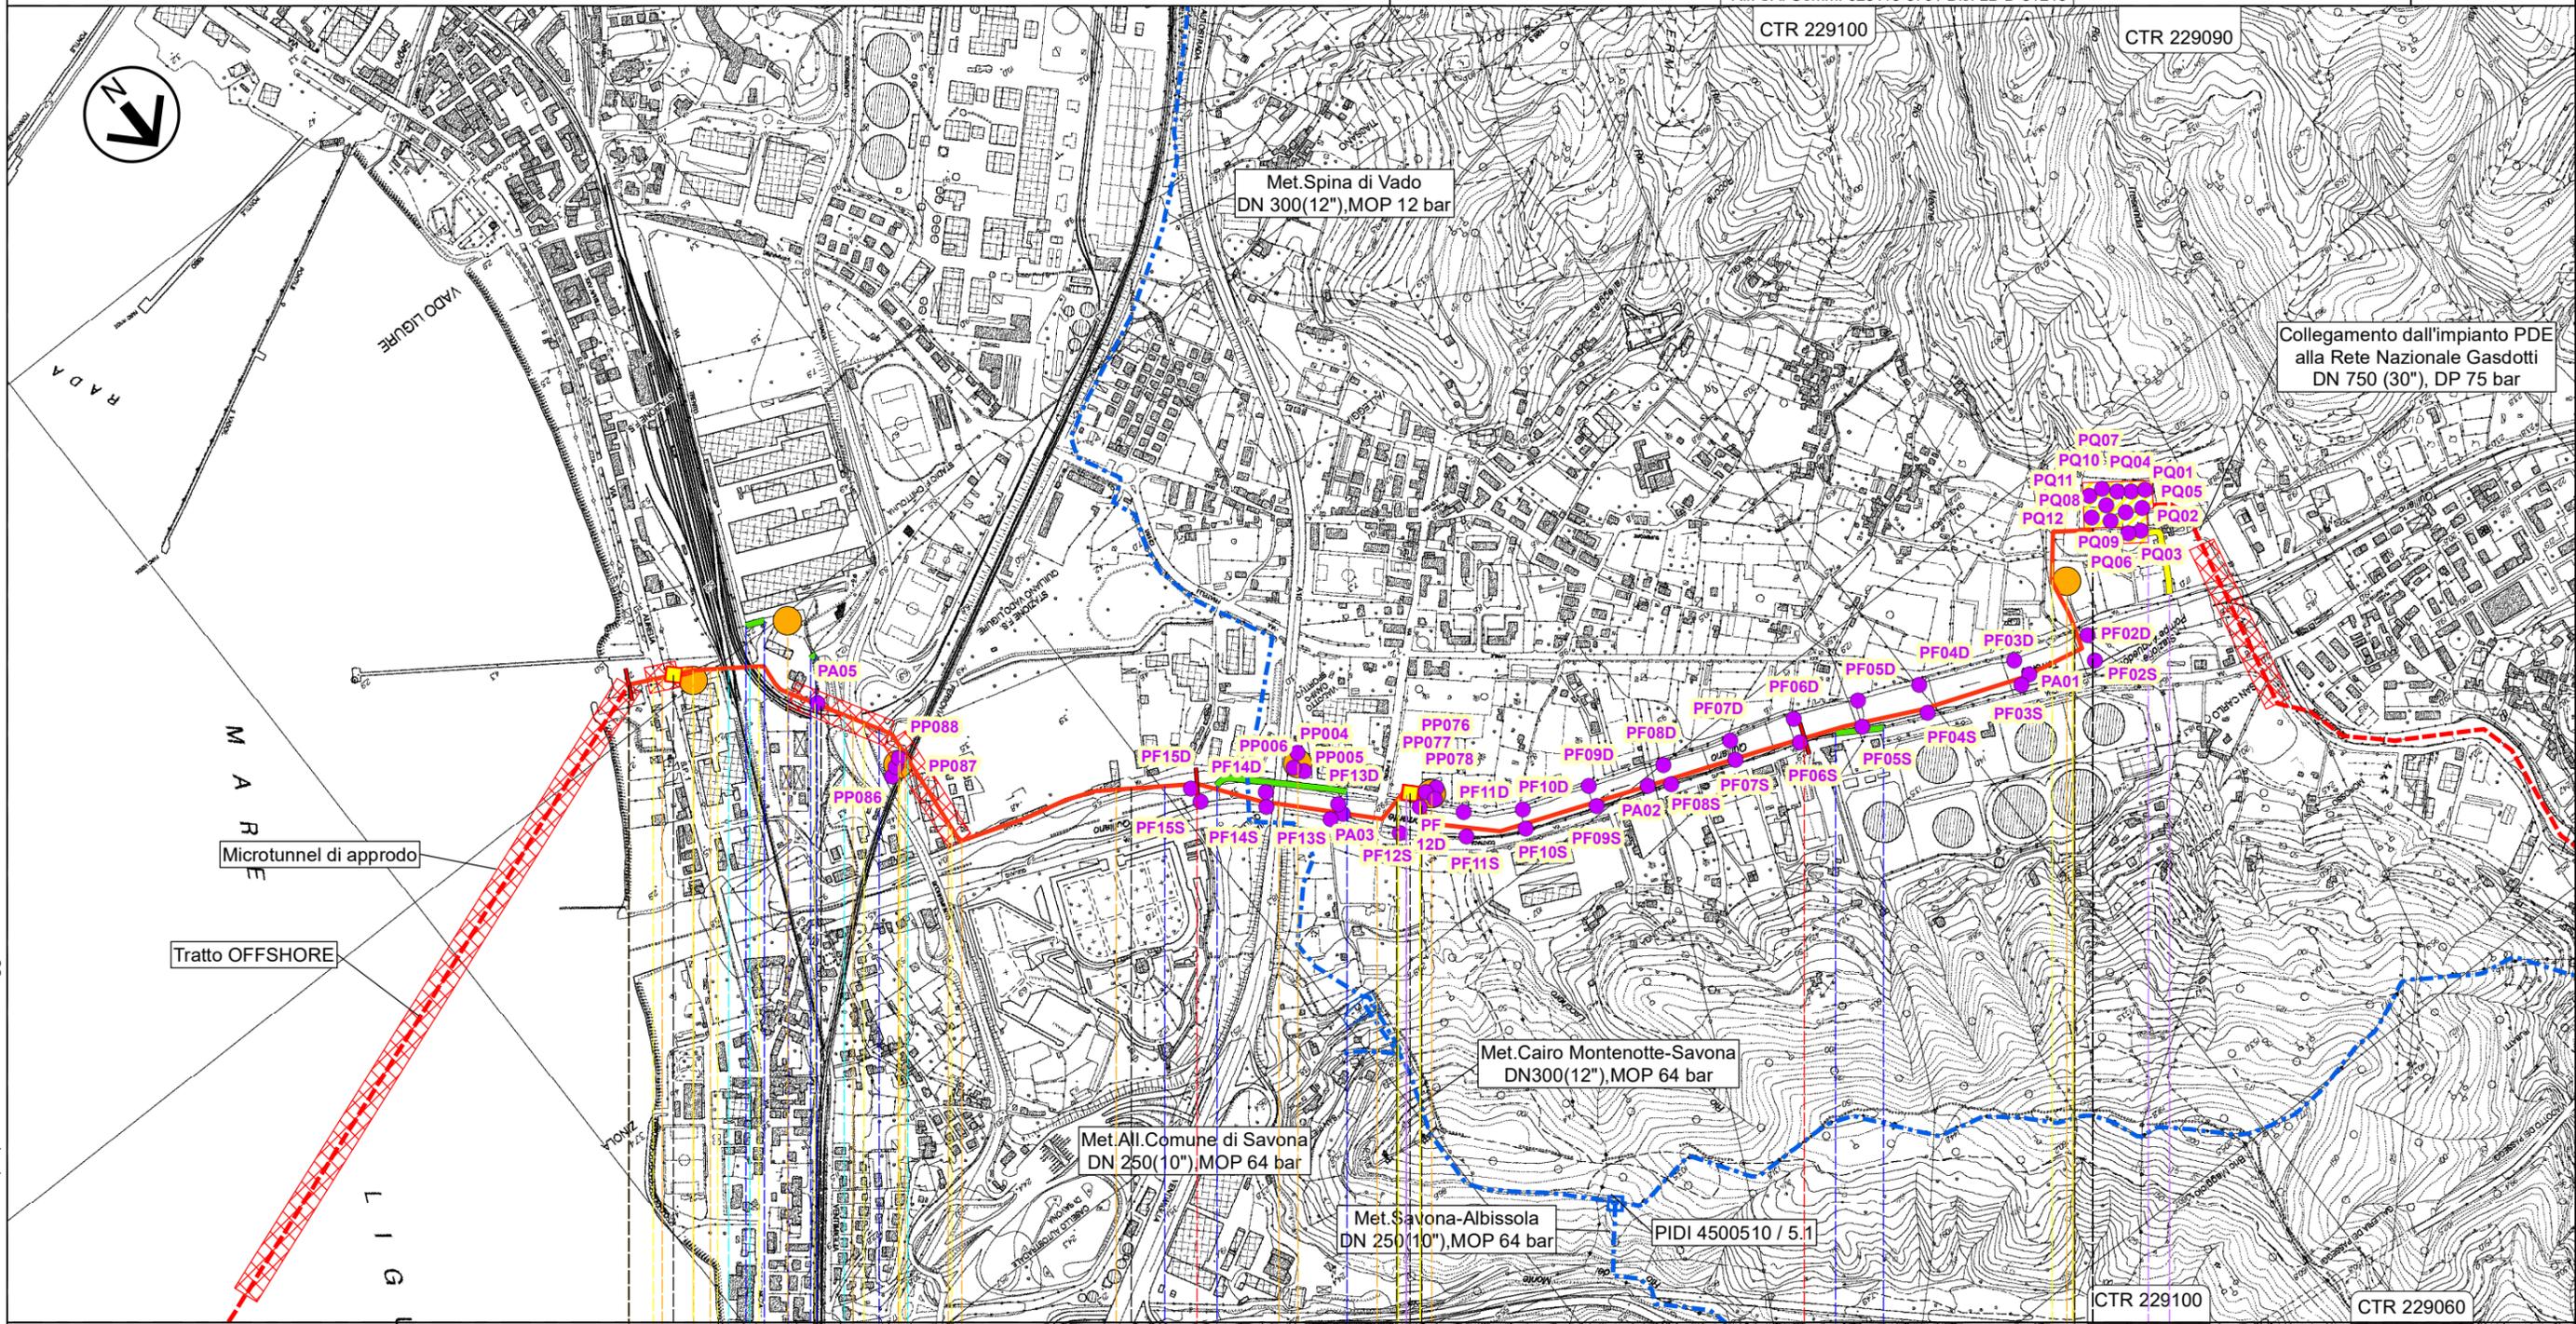

Il presente disegno e' di proprieta' aziendale - La Societa' tutelera' i propri diritti a termine di legge.

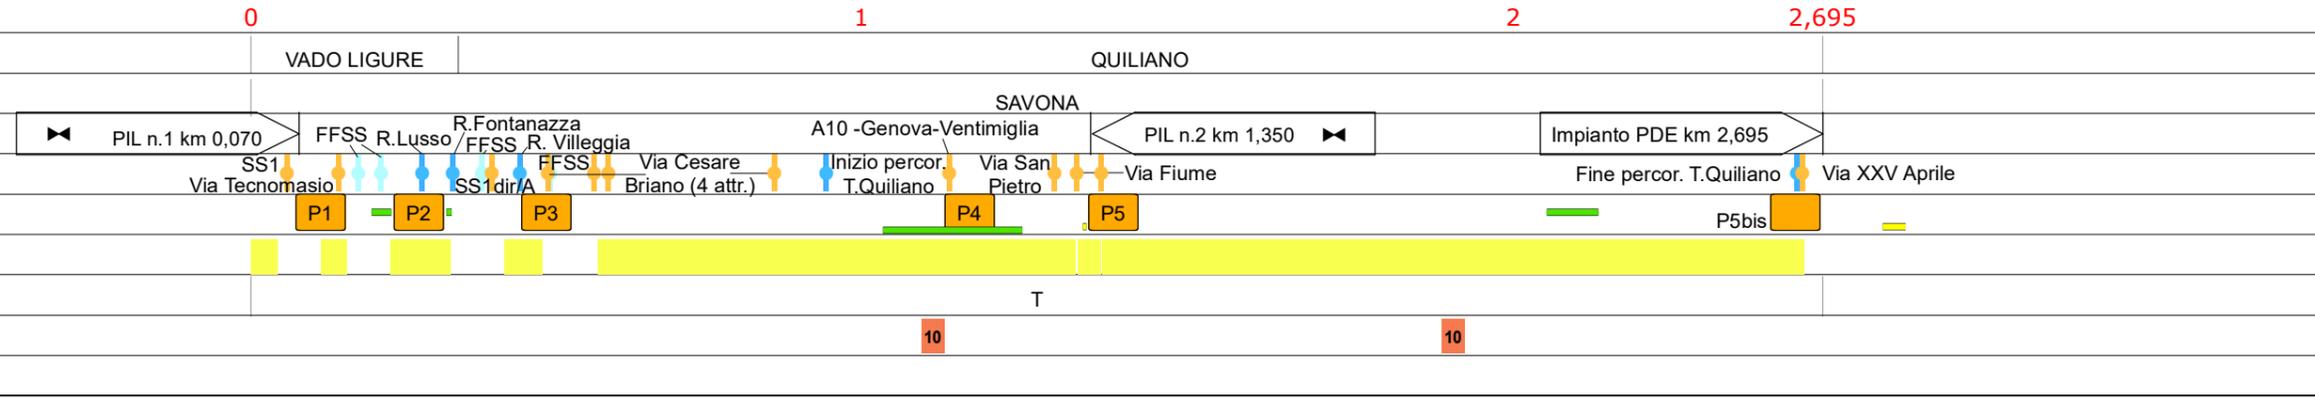

1	Mar. 2024	Revisione per aggiornamento tracciati	Vagni A.	Sciosci L.	Stefani F.	Foglio <b>4</b> di 4
0	Giu. 2023	Emissione	Vagni A.	Sciosci L.	Stefani F.	
INDICE	DATA	REVISIONI	ELABORATO	VERIFICATO	APPROVATO	
			Cod. tec. NQ/R23350			Scala 1:10.000
			Dis. DIS-PDU-E-11213			



Rif. SA: Comm. 023113-370 / Dis. LB-D-81213

LEGENDA

**SIMBOLOGIA CARTOGRAFICA**

- Metanodotto in progetto
- Altri metanodotti in progetto
- Metanodotti da porre fuori esercizio e recuperare
- Metanodotti in esercizio
- Strada di accesso all'impianto
- Adeguamenti strade esistenti
- Strade di accesso provvisorio
- Limite sovrapposizione fogli
- Aree impianti stacco-terminale in progetto
- Aree impianti stacco-terminale esistenti
- Impianti di linea in progetto
- Impianti di linea da porre fuori esercizio e recuperare
- Impianti di linea su rete in esercizio
- Piazzola di stoccaggio tubazioni
- Depositi temporanei
- METODOLOGIE TRENCHLESS**
- MICROTUNNEL

**SIMBOLOGIA MECCANICA**

- Punto di intercettazione di linea (P.I.L.)
- Punto di intercettazione di derivazione importante (P.I.D.I.)
- Punto di intercettazione e Stacco By-Pass (P.I.S.B.)
- Punto di intercettazione di derivazione semplice con stacco da P.I.L. (P.I.D.S.)
- Punto di intercettazione e derivazione semplice con stacco da Linea (P.I.D.S.)
- Punto di intercettazione con discaggio di allacciamento (P.I.D.A.)
- Punto di sezionamento elettrico terminale (P.S.E.T.)
- Punto predisposto per il discaggio di allacciamento (P.P.D.A.)
- Stazione predisposta per lancio e ricevimento PIG
- Impianto di riduzione/regolazione della pressione

**SIMBOLOGIA**

- Punti di indagine Terre e Rocce da Scavo

Il presente disegno e' di proprieta' aziendale - La Societa' tutelera' i propri diritti a termine di legge.

Progressiva chilometrica	<b>N.</b>	
Comuni		
Province		
Impianti	TIPO - N. - PROGR. km     TIPO - N. - ESISTENTE	
Attraversamenti	TIPOLOGIA ATTRAVERSATA (SS n. ##, corso d'acqua, ferrovia, ecc.) - la simbologia (Tr) identifica un attraversamento in Trivellazione	
Strade - Piste - Piazzole tubazioni	ACCESSO IMPIANTI     ADEGUAMENTI STRADE     STRADE PROVVISORIE     DEPOSITI TEMPORANEI	N. DIAZ. <b>Pn</b>
Fascia di lavoro	ALLARGATA     RIDOTTA	
Scavabilità terreni	SCIOLTI (T)    ROCCIA TENERA (RT)    ROCCIA DURA (RD)	
Opere di mitigazione e ripristino	TIPOLOGIA RIPRISTINO (Dis. ST - XXX)	
Ripristini vegetazionali	INERBIMENTI     RIMBOSCHIMENTI	INERBIMENTI E RIMBOSCHIMENTI <b>Ix Rx</b> Tipologia di Inerbimento Tipologia di Rimboschimento