



LEGENDA

Interventi in progetto



- Linea 380 kV ST in progetto
- Linea 132 kV ST in progetto
- Demolizioni

Linee esistenti

- Linea 380 kV esistente
- Linea 132 kV esistente (RFI)
- Linea 132 kV esistente
- Sostegni esistenti non oggetto di demolizioni

Limiti amministrativi

- Limite comunale
- Limite provinciale

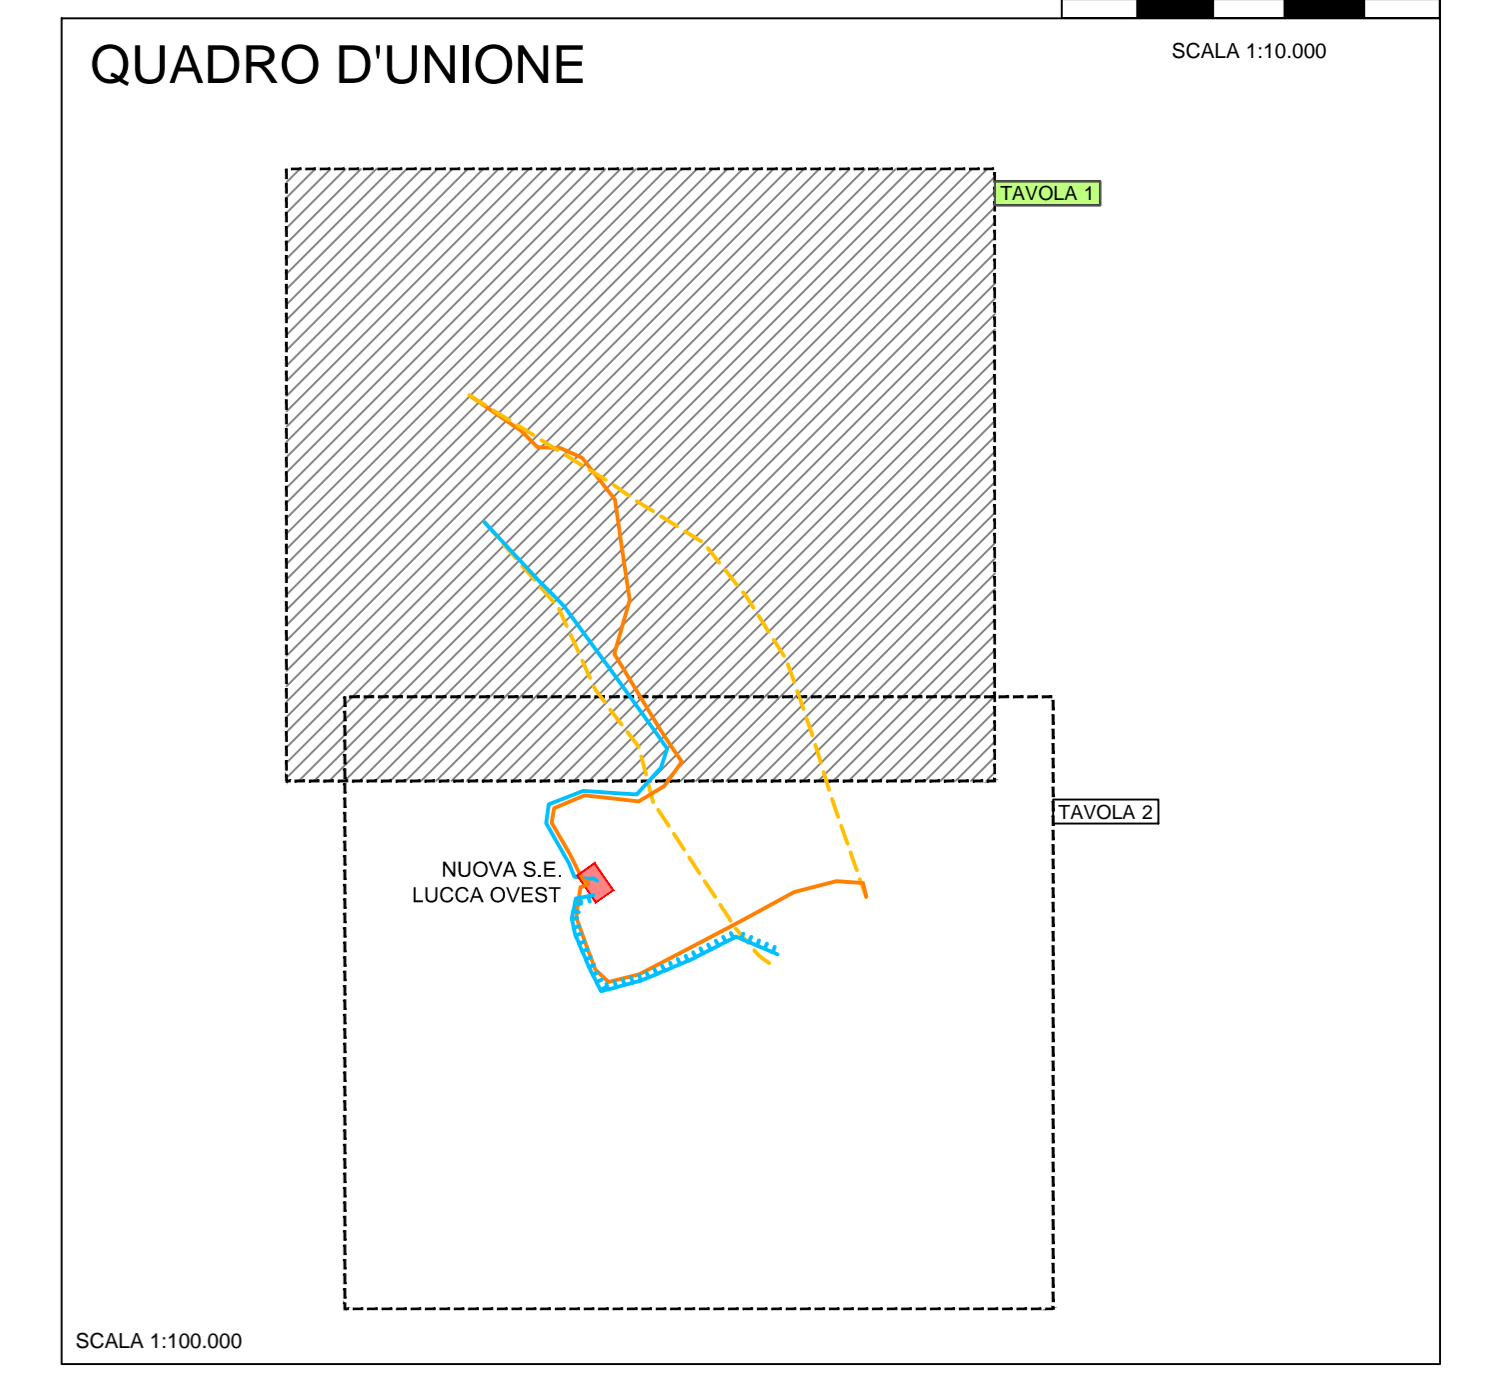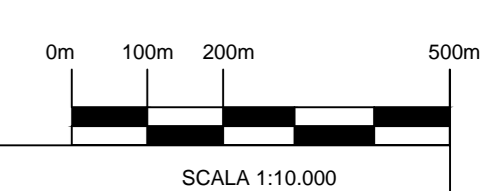

REVISIONI		CODIFICA DELL'ELABORATO		Terna Rete Italia	
00	09/10/2018	Prima emissione	A. Manno - L. Manno	Prodotto/Disegnato	Verificato/Approvato
N.	DATA	DESCRIZIONE	ELABORATO	VERIFICATO	APPROVATO
PROGETTO		DEDR11010BSA00284_02/1		TITULO	
RICAVATO DAL DOC. TERNA		RIASSETTO DELLA RETE 380 E 132 KV NELL'AREA DI LUCCA			
CLASSIFICAZIONE DI SICUREZZA		STUDIO DI IMPATTO AMBIENTALE INQUADRAMENTO SU ORTOFOTO AEREA			
NOME DEL FILE	SCALA CAD	FORMATO	SCALA	FOGLIO	
DEDR11010BSA00284_02.dwg	1 unità = 1 mt.	A0	1:10.000	1 / 2	

Questo documento contiene informazioni di proprietà Terna S.p.A. e deve essere utilizzato esclusivamente dal destinatario in relazione alle finalità per le quali è stato fornito. È vietata qualsiasi forma di riproduzione o di divulgazione senza il permesso scritto di Terna S.p.A. This document contains information proprietary to Terna S.p.A. and it will have to be used exclusively for the purposes for which it has been furnished. Whichever shape of spreading or reproduction without the written permission of Terna S.p.A. is prohibited.