



**LEGENDA**

**Interventi in progetto**


- Nuova Stazione Elettrica "LUCCA OVEST"
- Linea 380 kV ST in progetto
- Linea 132 kV DT in progetto
- Linea 132 kV ST in progetto
- Demolizioni

**Linee esistenti**

- Linea 380 kV esistente
- Linea 132 kV esistente (RFI)
- Linea 132 kV esistente
- Sostegni esistenti non oggetto di demolizioni

**Limiti amministrativi**

- Limite comunale
- Limite provinciale

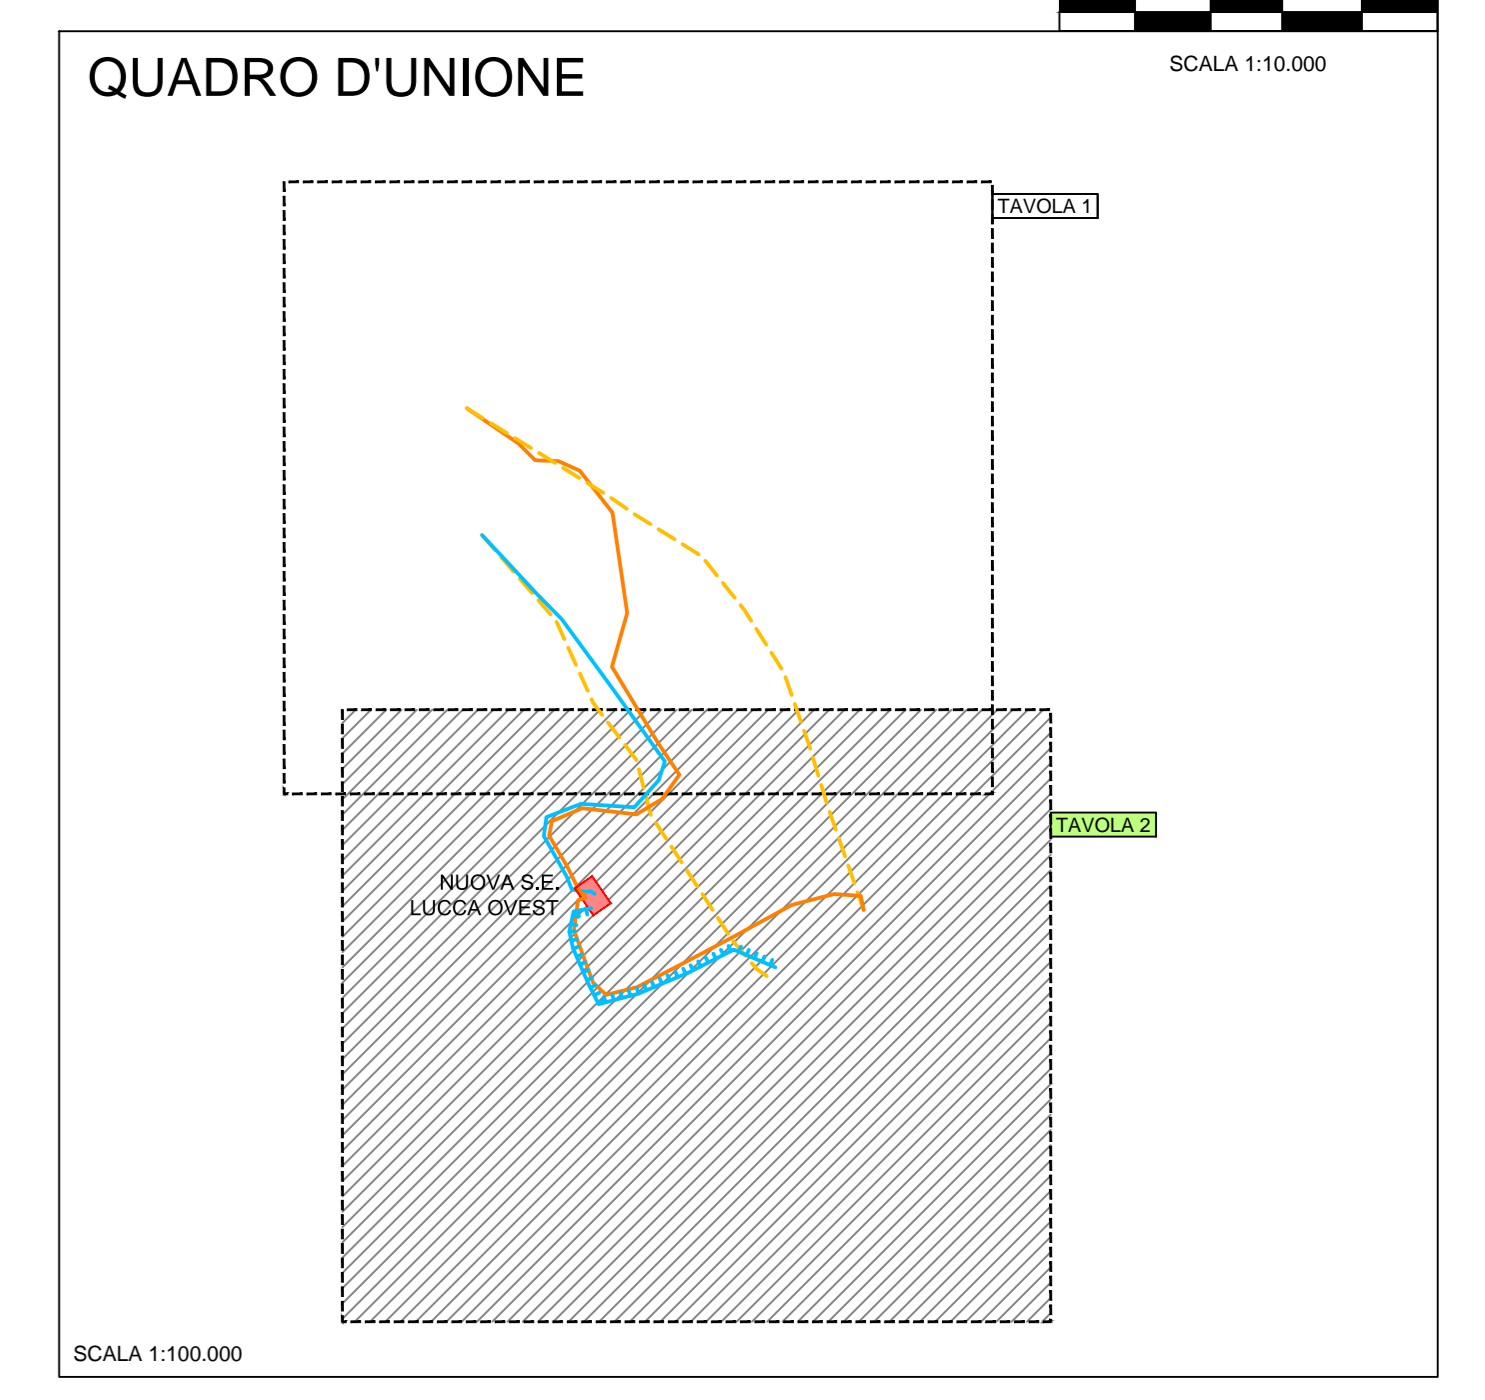

PROVINCIA DI LUCCA

PROVINCIA DI LUCCA

PROVINCIA DI PISA

VECCHIANO

SAN GIULIANO TERME

PROVINCIA DI PISA

|                          |                 |  |           |   |           |
|--------------------------|-----------------|--|-----------|---|-----------|
| REVISIONI                |                 | CODIFICA DELL'ELABORATO                              |           | Terna Rete Italia   |           |
| DD                       | 06/12/2015      | Descrizione  | Elaborato | Verificato  | Approvato |
| PROGETTO                 |                 | DEDR11010BSA00284_02/II                              |           | Terna Rete Italia   |           |
| RICAVATO DAL DOC. TERNA  |                 | RIASSETTO DELLA RETE 380 E 132 KV NELL'AREA DI LUCCA |           | STUDIO DI IMPATTO AMBIENTALE<br>INQUADRAMENTO SU ORTOFOTO AEREA |           |
| NOOME DEL FILE           | SCALA CAD       | FORMATO  | SCALA     | FOGLIO  |           |
| DEDR11010BSA00284_02.dwg | 1 unità = 1 mt. | AD   | 1:10.000  | 2 / 2   |           |

Questo documento contiene informazioni di proprietà Terna S.p.A. e deve essere utilizzato esclusivamente per i fini per i quali è stato creato. E' vietata qualsiasi forma di riproduzione o di divulgazione senza il permesso scritto di Terna S.p.A.