



STRALCIO PLANIMETRICO 1:2000
 COMUNE DI CARCARE (SV) F. 11

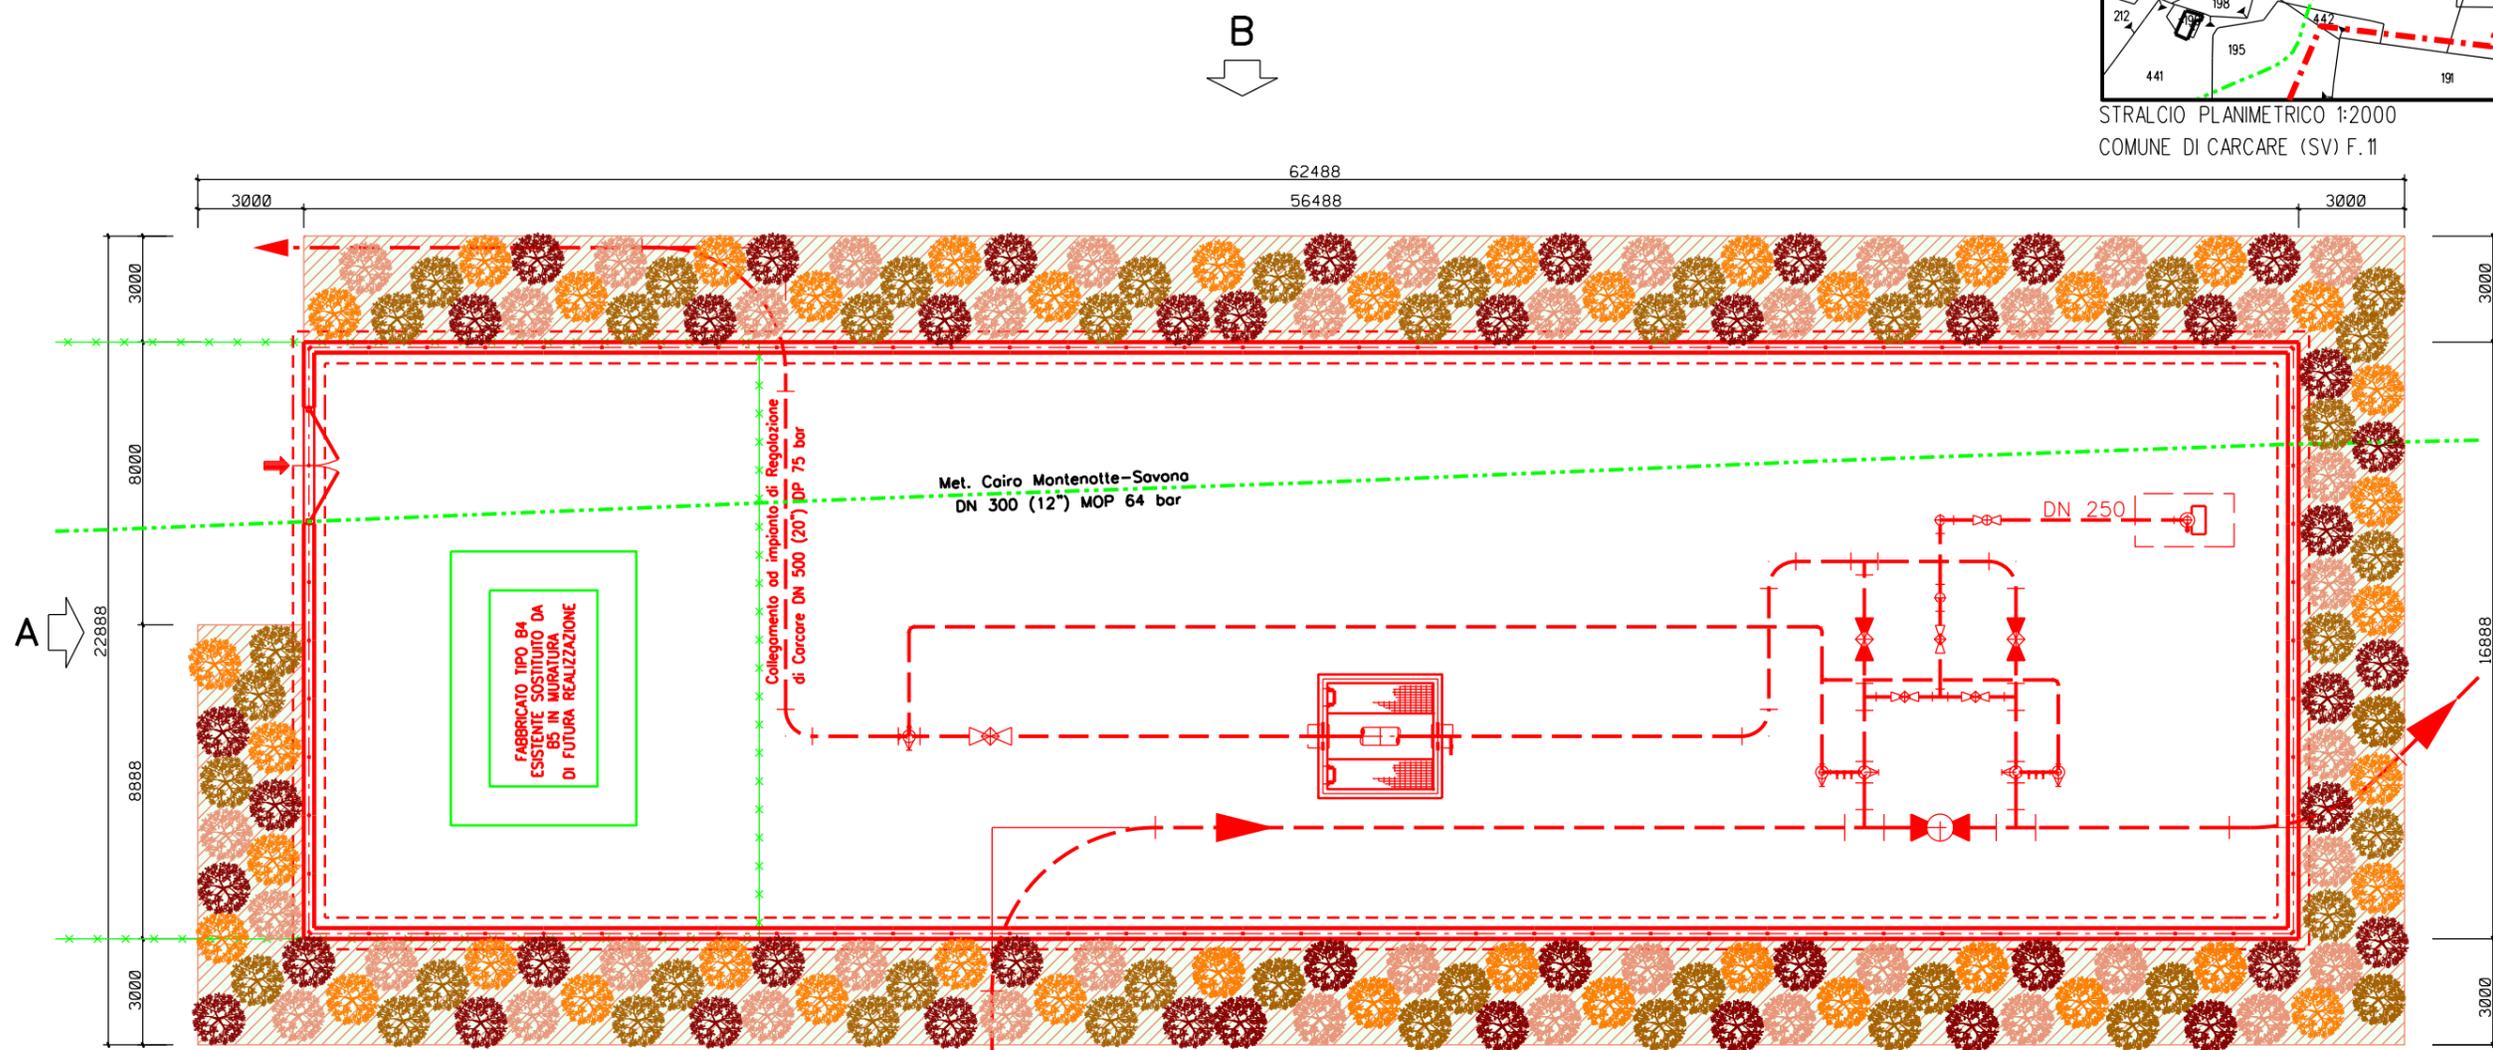



AREE PER MANUTENZIONE ED EVENTUALE MASCHERAMENTO

0	Mar. 2024	EMISSIONE	Baldassarri	Pettinari	Stefani
Indice	DATA	DESCRIZIONE	ELABORATO	VERIFICATO	APPROVATO
PROPRIETARIO		PROGETTISTA		Dis. SNAM n.: MI-VEG-I-D-11523	
				Dis. SAIPEM n.: MI-VEG-I-D-81523	
Progetto FSRU Alto Tirreno e Collegamento alla Rete Nazionale Gasdotti: COLLEGAMENTO DALL'IMPIANTO PDE ALLA RETE NAZIONALE GASDOTTI DN 750 (30"), DP 75 bar			Revisione	0	
			Comm. Saipem	023113-370	
			Comm. Snam	NQ/R23350	
PUNTO DI INTERCETTAZIONE DI DERIVAZIONE IMPORTANTE (PIDI n. 2) DN750 (30") x DN500 (20") Loc. Vispa - PROGETTO DI MASCHERAMENTO			Fg. 1	di	1
			Scala	1:200	

DOCUMENTO DI PROPRIETA' Snam Rete Gas. LA SOCIETA' TUTELERA' I PROPRI DIRITTI IN SEDE CIVILE E PENALE A TERMINI DI LEGGE.

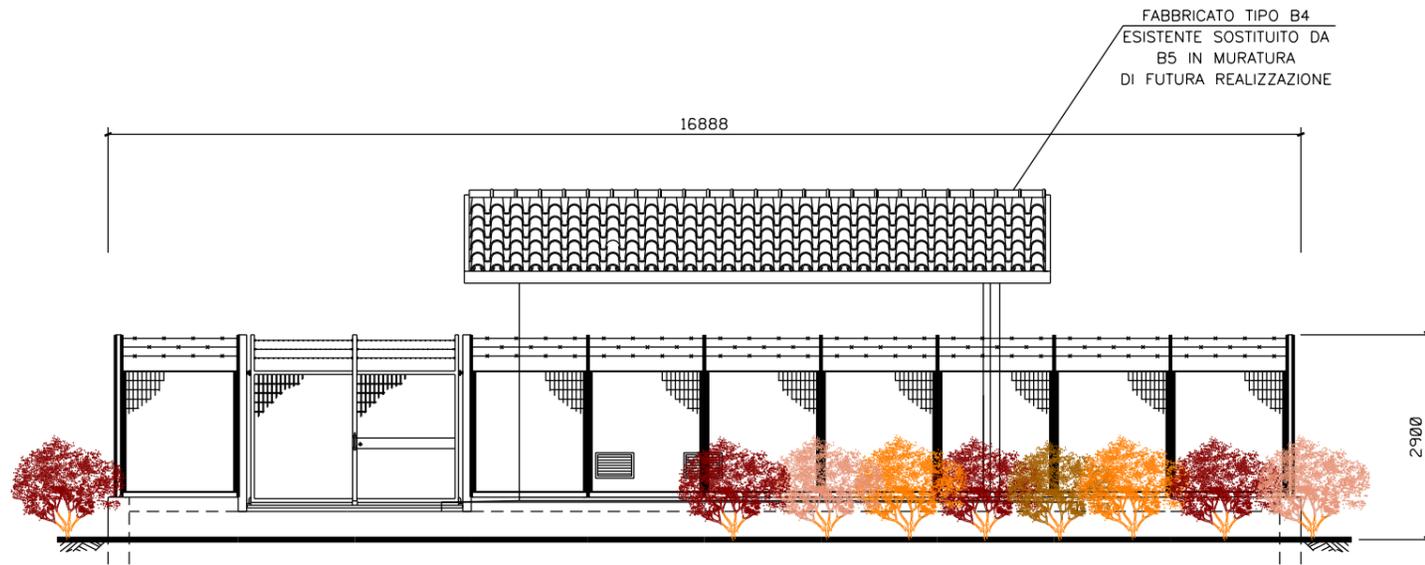

PROSPETTO 'A'

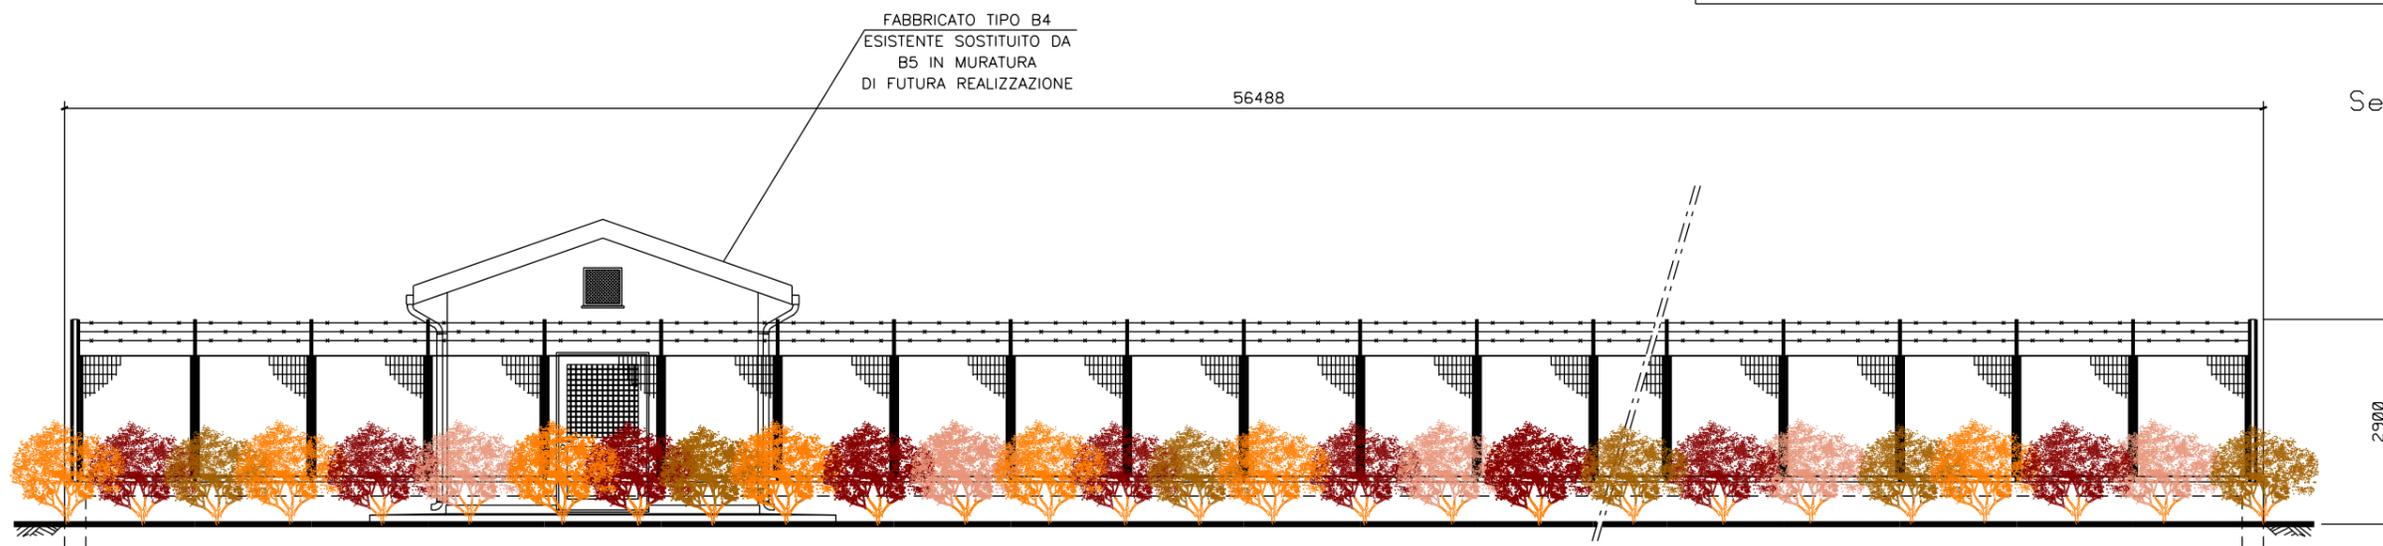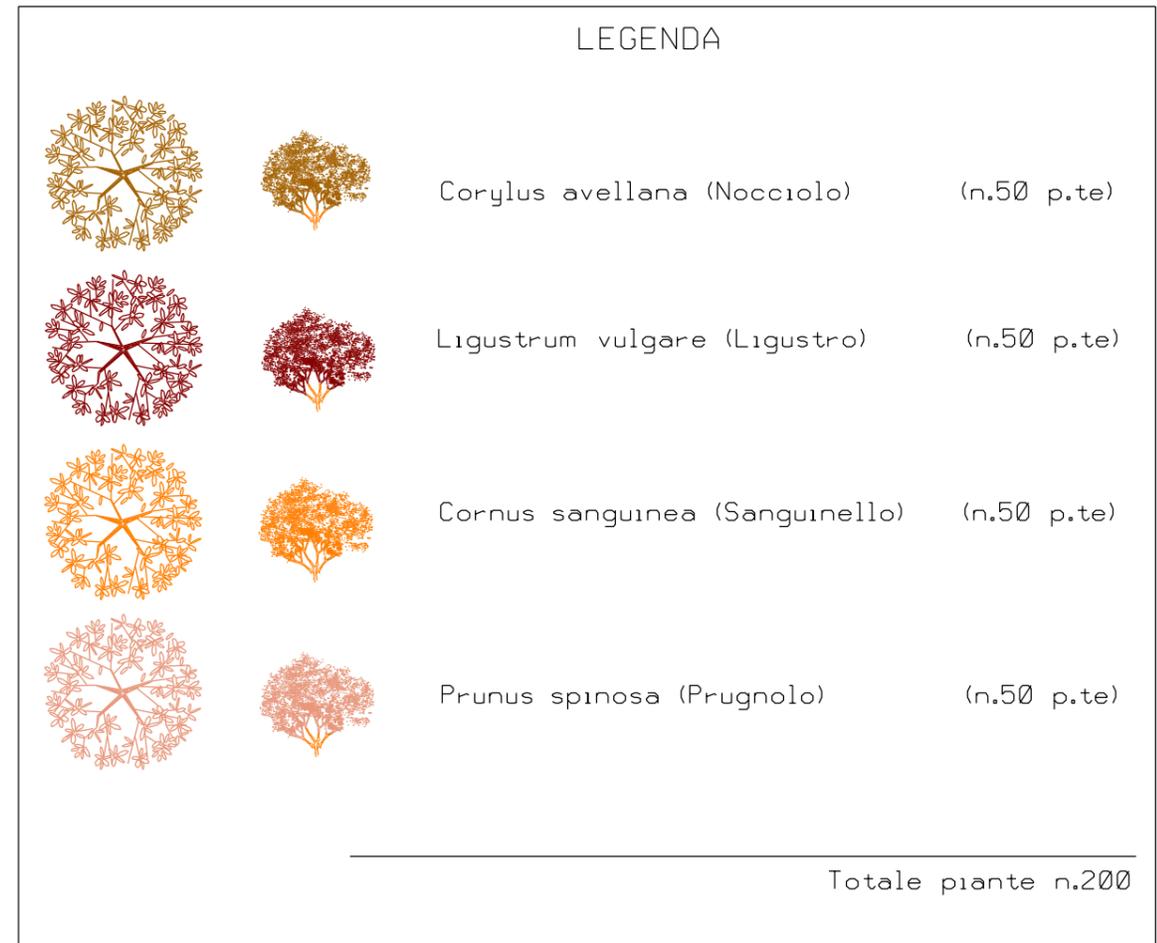

PROSPETTO 'B'

Sesto d' impianto 1,5 x 1,5 m
 Arbusti h. 0,6-0,8 m
 Dischi pacciamanti
 in fibra vegetale
 Shelter per la
 protezione individuale

