

STRALCIO PLANIMETRICO 1:2000
 COMUNE DI CAIRO MONTENOTTE (SV) F. 32


AREE PER MANUTENZIONE ED EVENTUALE MASCHERAMENTO

0	Mar. 2024	EMISSIONE	Baldassarri	Pettinari	Stefani
Indice	DATA	DESCRIZIONE	ELABORATO	VERIFICATO	APPROVATO
PROPRIETARIO		PROGETTISTA			
Progetto FSRU Alto Tirreno e Collegamento alla Rete Nazionale Gasdotti: COLLEGAMENTO DALL'IMPIANTO PDE ALLA RETE NAZIONALE GASDOTTI DN750 (30"), DP 75 bar			Dis. SNAM n.:	MI-VEG-I-D-11525	
			Dis. SAIPEM n.:	MI-VEG-I-D-81525	
PUNTO DI INTERCETTAZIONE DI DERIVAZIONE IMPORTANTE (PIDI n. 4) DN750 (30") x DN100 (4") Loc. Bragno - PROGETTO DI MASCHERAMENTO			Revisione	0	
			Comm. Saipem	023113-370	
			Comm. Snam	NQ/R23350	
			Cod. Tec.	-	
			Fg.	1	di 1
			Scala	1:200	

DOCUMENTO DI PROPRIETA' Snam Rete Gas. LA SOCIETA' TUTELERA' I PROPRI DIRITTI IN SEDE CIVILE E PENALE A TERMINI DI LEGGE.

LEGENDA

		Corylus avellana (Nocciolo)	(n.9 p.te)
		Ligustrum vulgare (Ligustro)	(n.9 p.te)
		Cornus sanguinea (Sanguinello)	(n.9 p.te)
		Prunus spinosa (Prugnolo)	(n.9 p.te)
			Totale piante n.36

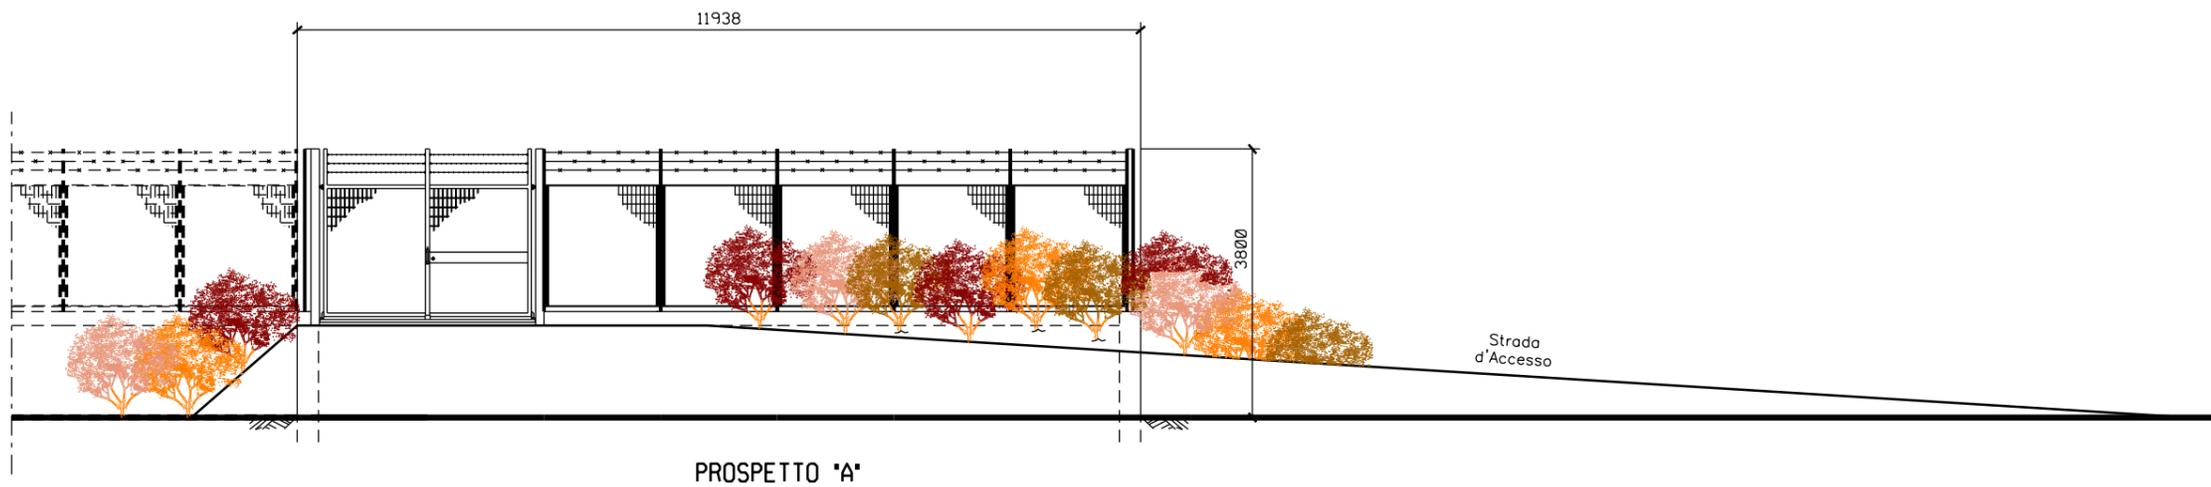

Sesto d' impianto 1,5 x 1,5 m
Arbusti h. 0,6-0,8 m
Dischi pacciamanti
in fibra vegetale
Shelter per la
protezione individuale

