



PIANO DI BACINO
QUILIANO

Piano stralcio per la tutela dal rischio idrogeologico
di cui all'art.1, comma 1 del D.L. 11/06/1998 n.180,
convertito in legge 03/08/1998 n.267 e s.m.


CARTA DEGLI INTERVENTI

SCALA
1:10.000

COD.BAC.
533

TAVOLA
12

LEGENDA

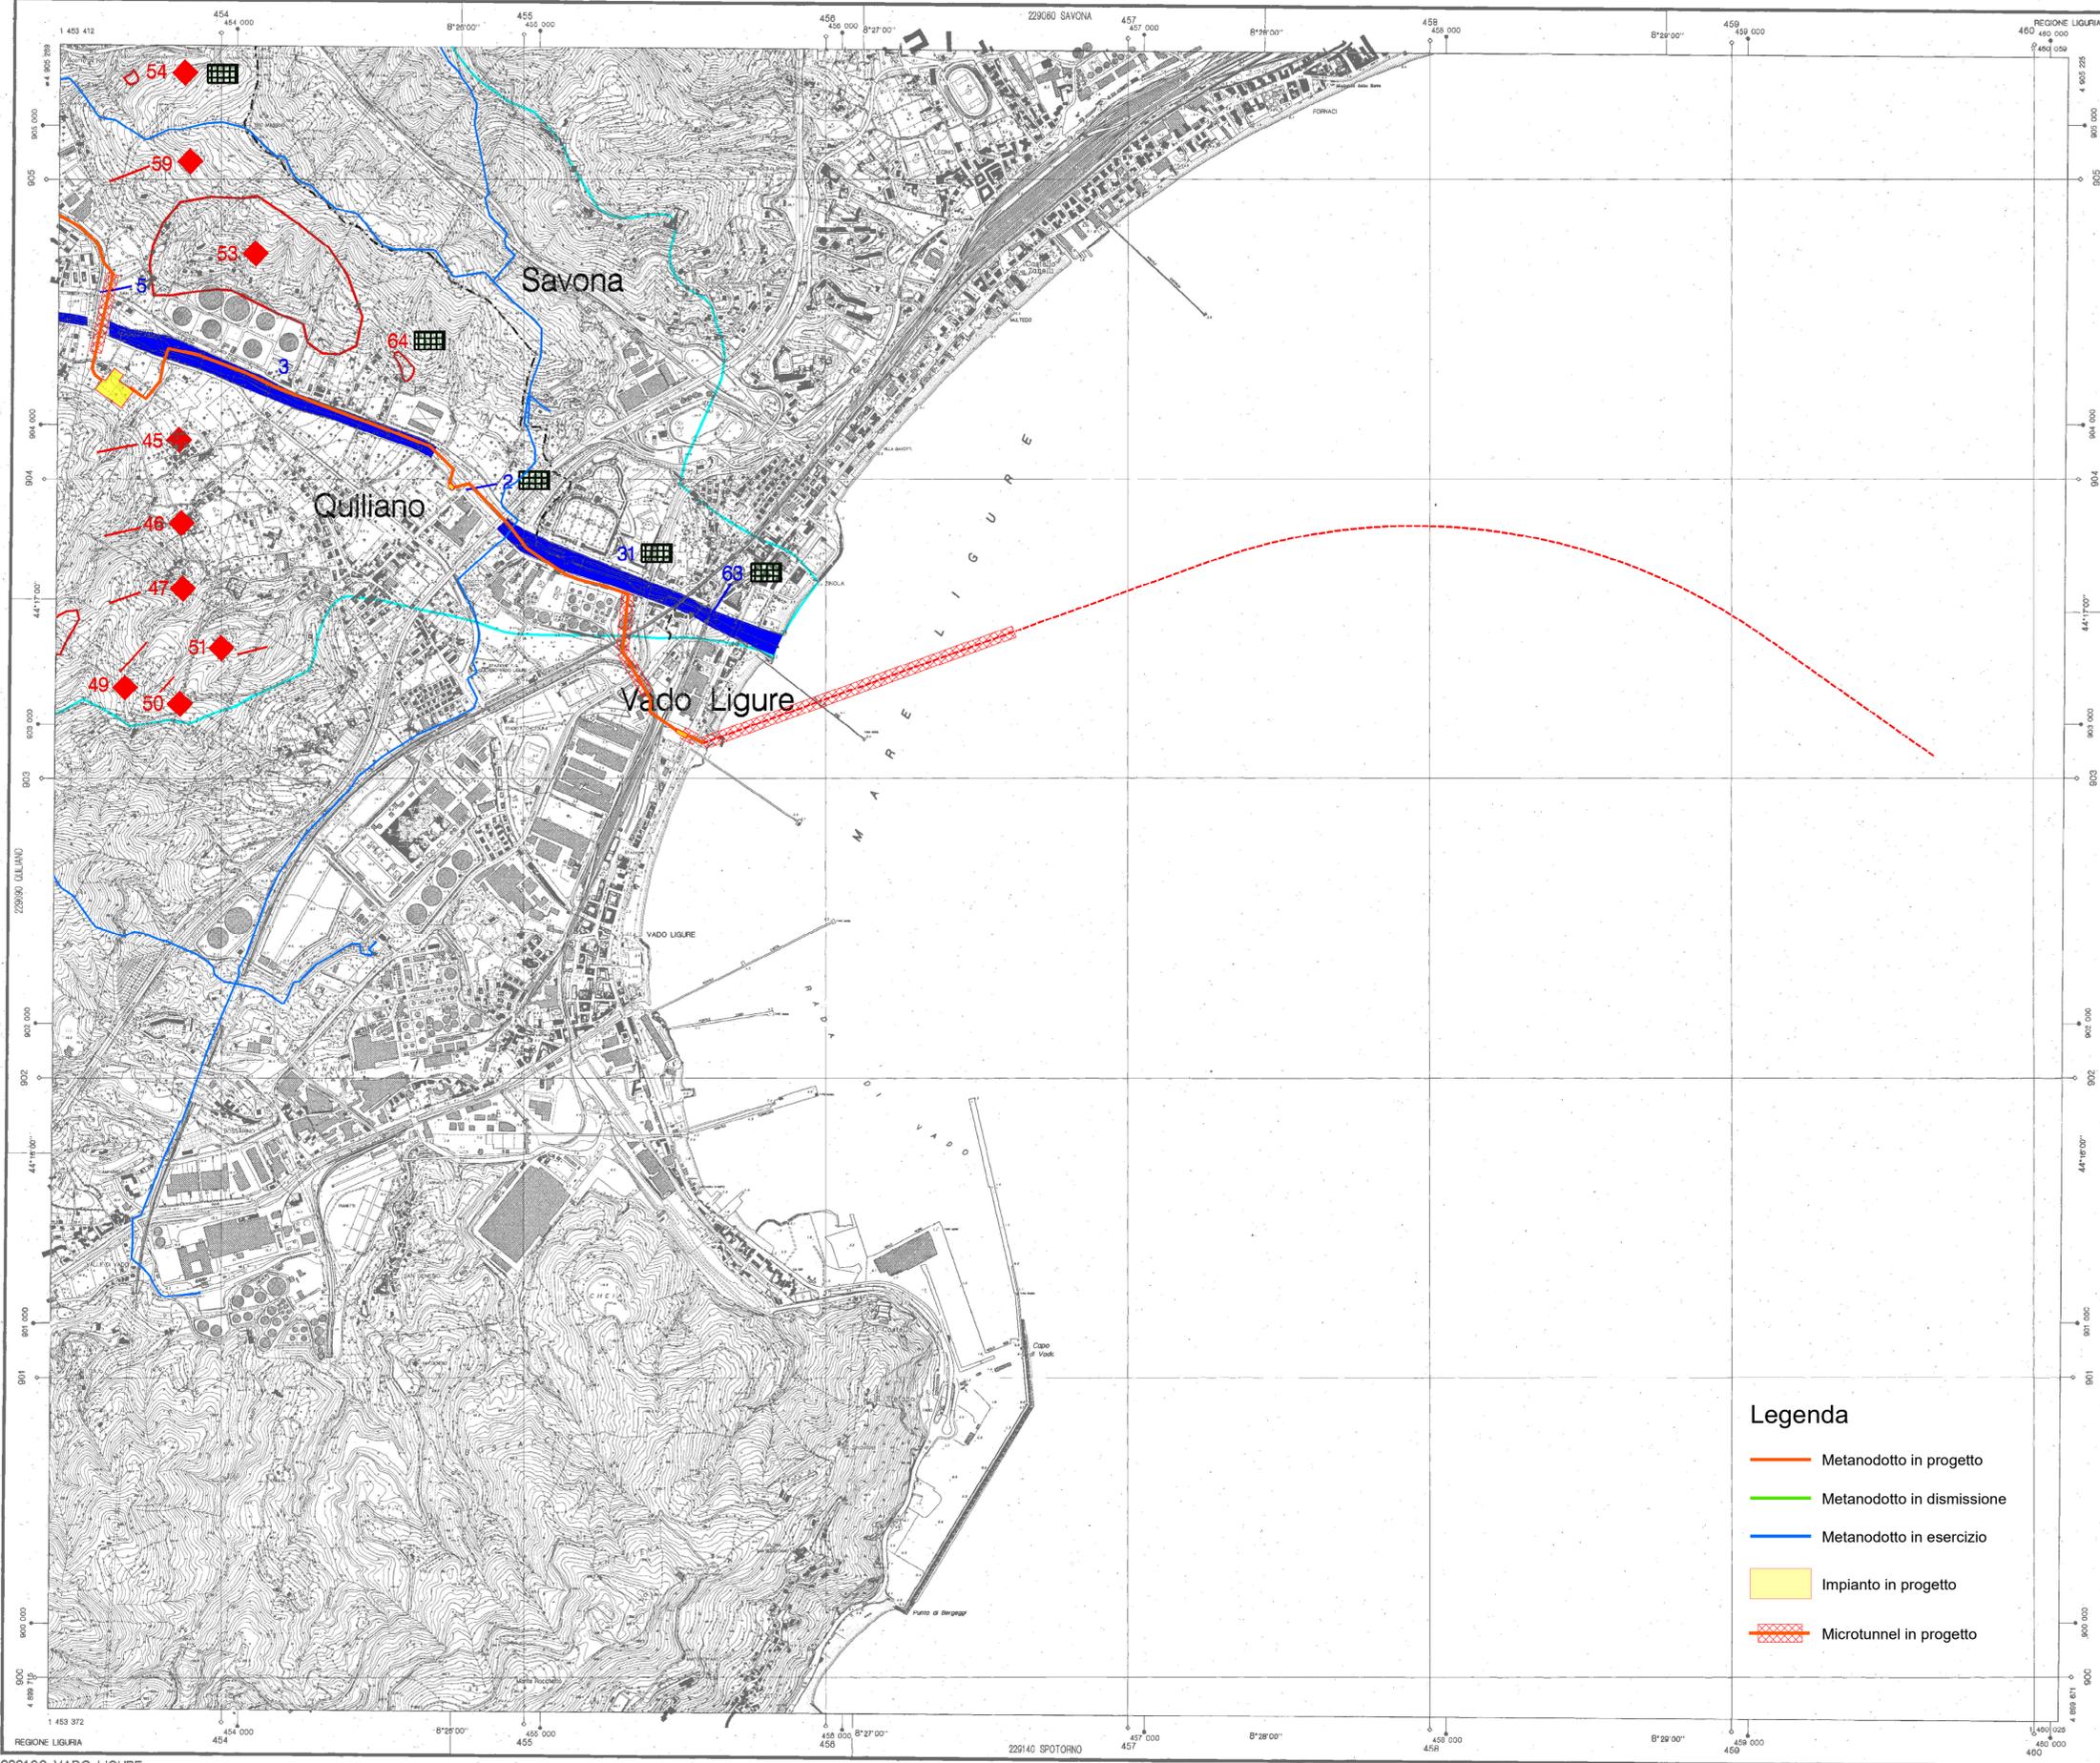

Legenda

- Metanodotto in progetto
- Metanodotto in dismissione
- Metanodotto in esercizio
- Impianto in progetto
- Microtunnel in progetto

- INTERVENTI STRUTTURALI**
- NUMERAZIONE E UBICAZIONE DEGLI INTERVENTI
 - CONSOLIDAMENTI
 - DISGAGGI, RETI ARMATE PARAMASSI
 - INTERVENTI DI INGEGNERIA NATURALISTICA
 - OPERE DI REGIMAZIONE DELLE ACQUE SUPERFICIALI
 - CONSOLIDAMENTI E INGEGNERIA NATURALISTICA
 - OPERE IDRAULICHE
- INTERVENTI NON STRUTTURALI**
- MISURE SPECIALI DI PREVENZIONE E PROTEZIONE
- ALTRE SIMBOLOGIE**
- MONITORAGGI
 - AREE INTERESSATE DA PROGETTI IN ITINERE OD IN ESECUZIONE
 - LIMITE DI BACINO
 - LIMITI COMUNALI