



STRALCIO PLANIMETRICO 1:2000
COMUNE DI VADO LIGURE (SV) F.13

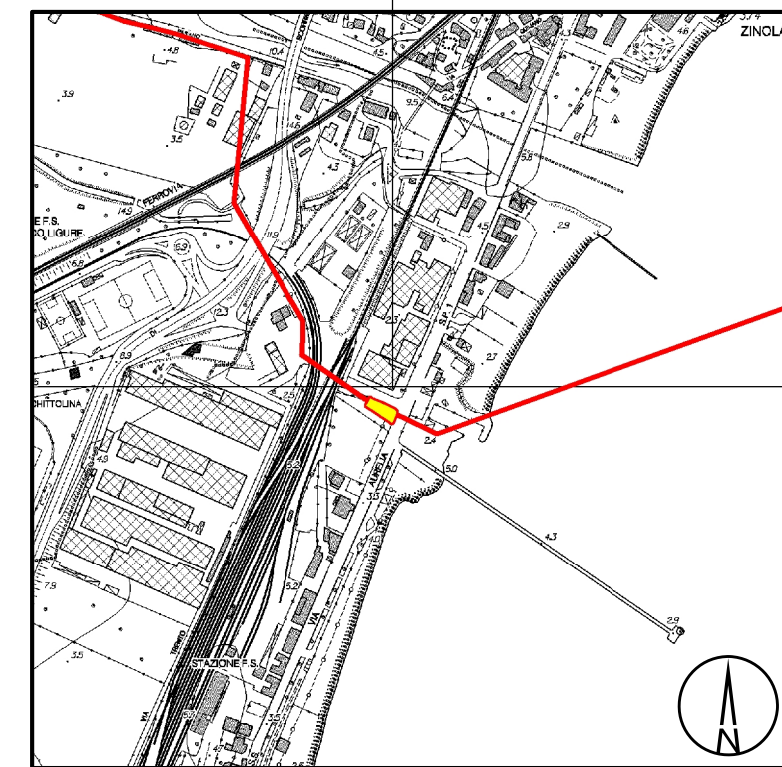

COROGRAFIA 1:10000
C.T.R. F. 229100

REV	DATA	DESCRIZIONE	ELABORATO	VERIFICATO	APPROVATO
1	MAR 2024	REVISIONE PER AGGIORNAMENTO TRACCIATI	BELLI	SCIOSCI	STEFANI
0	GIU 2023	EMISSIONE	BELLI	SCIOSCI	STEFANI
PROPRIETARIO 			PROGETTISTA 		
Dis. SNAM n.: MI-I-D-11501 Dis. SAIPEM n.: LC-D-81501					
Metanodotto: Progetto FSRU Alto Tirreno e Collegamento alla Rete Nazionale Gasdotti: ALLACCIAMENTO FRSU ALTO TIRRENO (tratto a terra) DN650 (26"), DP 100 bar			Revisione 1 Comm. Saipem 023113-370 Comm. Snam NQ/R23350 Cod. Tec. -		
PUNTO DI INTERCETTAZIONE DI LINEA PIL N°1 DN650 (26") Loc. Via Tecnomasio			Fg. 1 di 4 Scala		



PUNTO DI intercETTAZIONE DI LINEA PIL N°1
DN650 (26") Loc. Via Tecnomasio

COMMESSA SNAM
NQ/R23350


Fg. 2 di 4

COMMESSA SAIPEM
023113-370

UNITA' N

-PIANTA-

Dis. SNAM n. MI-I-D-11501
Dis. SAIPEM n. LC-D-81501

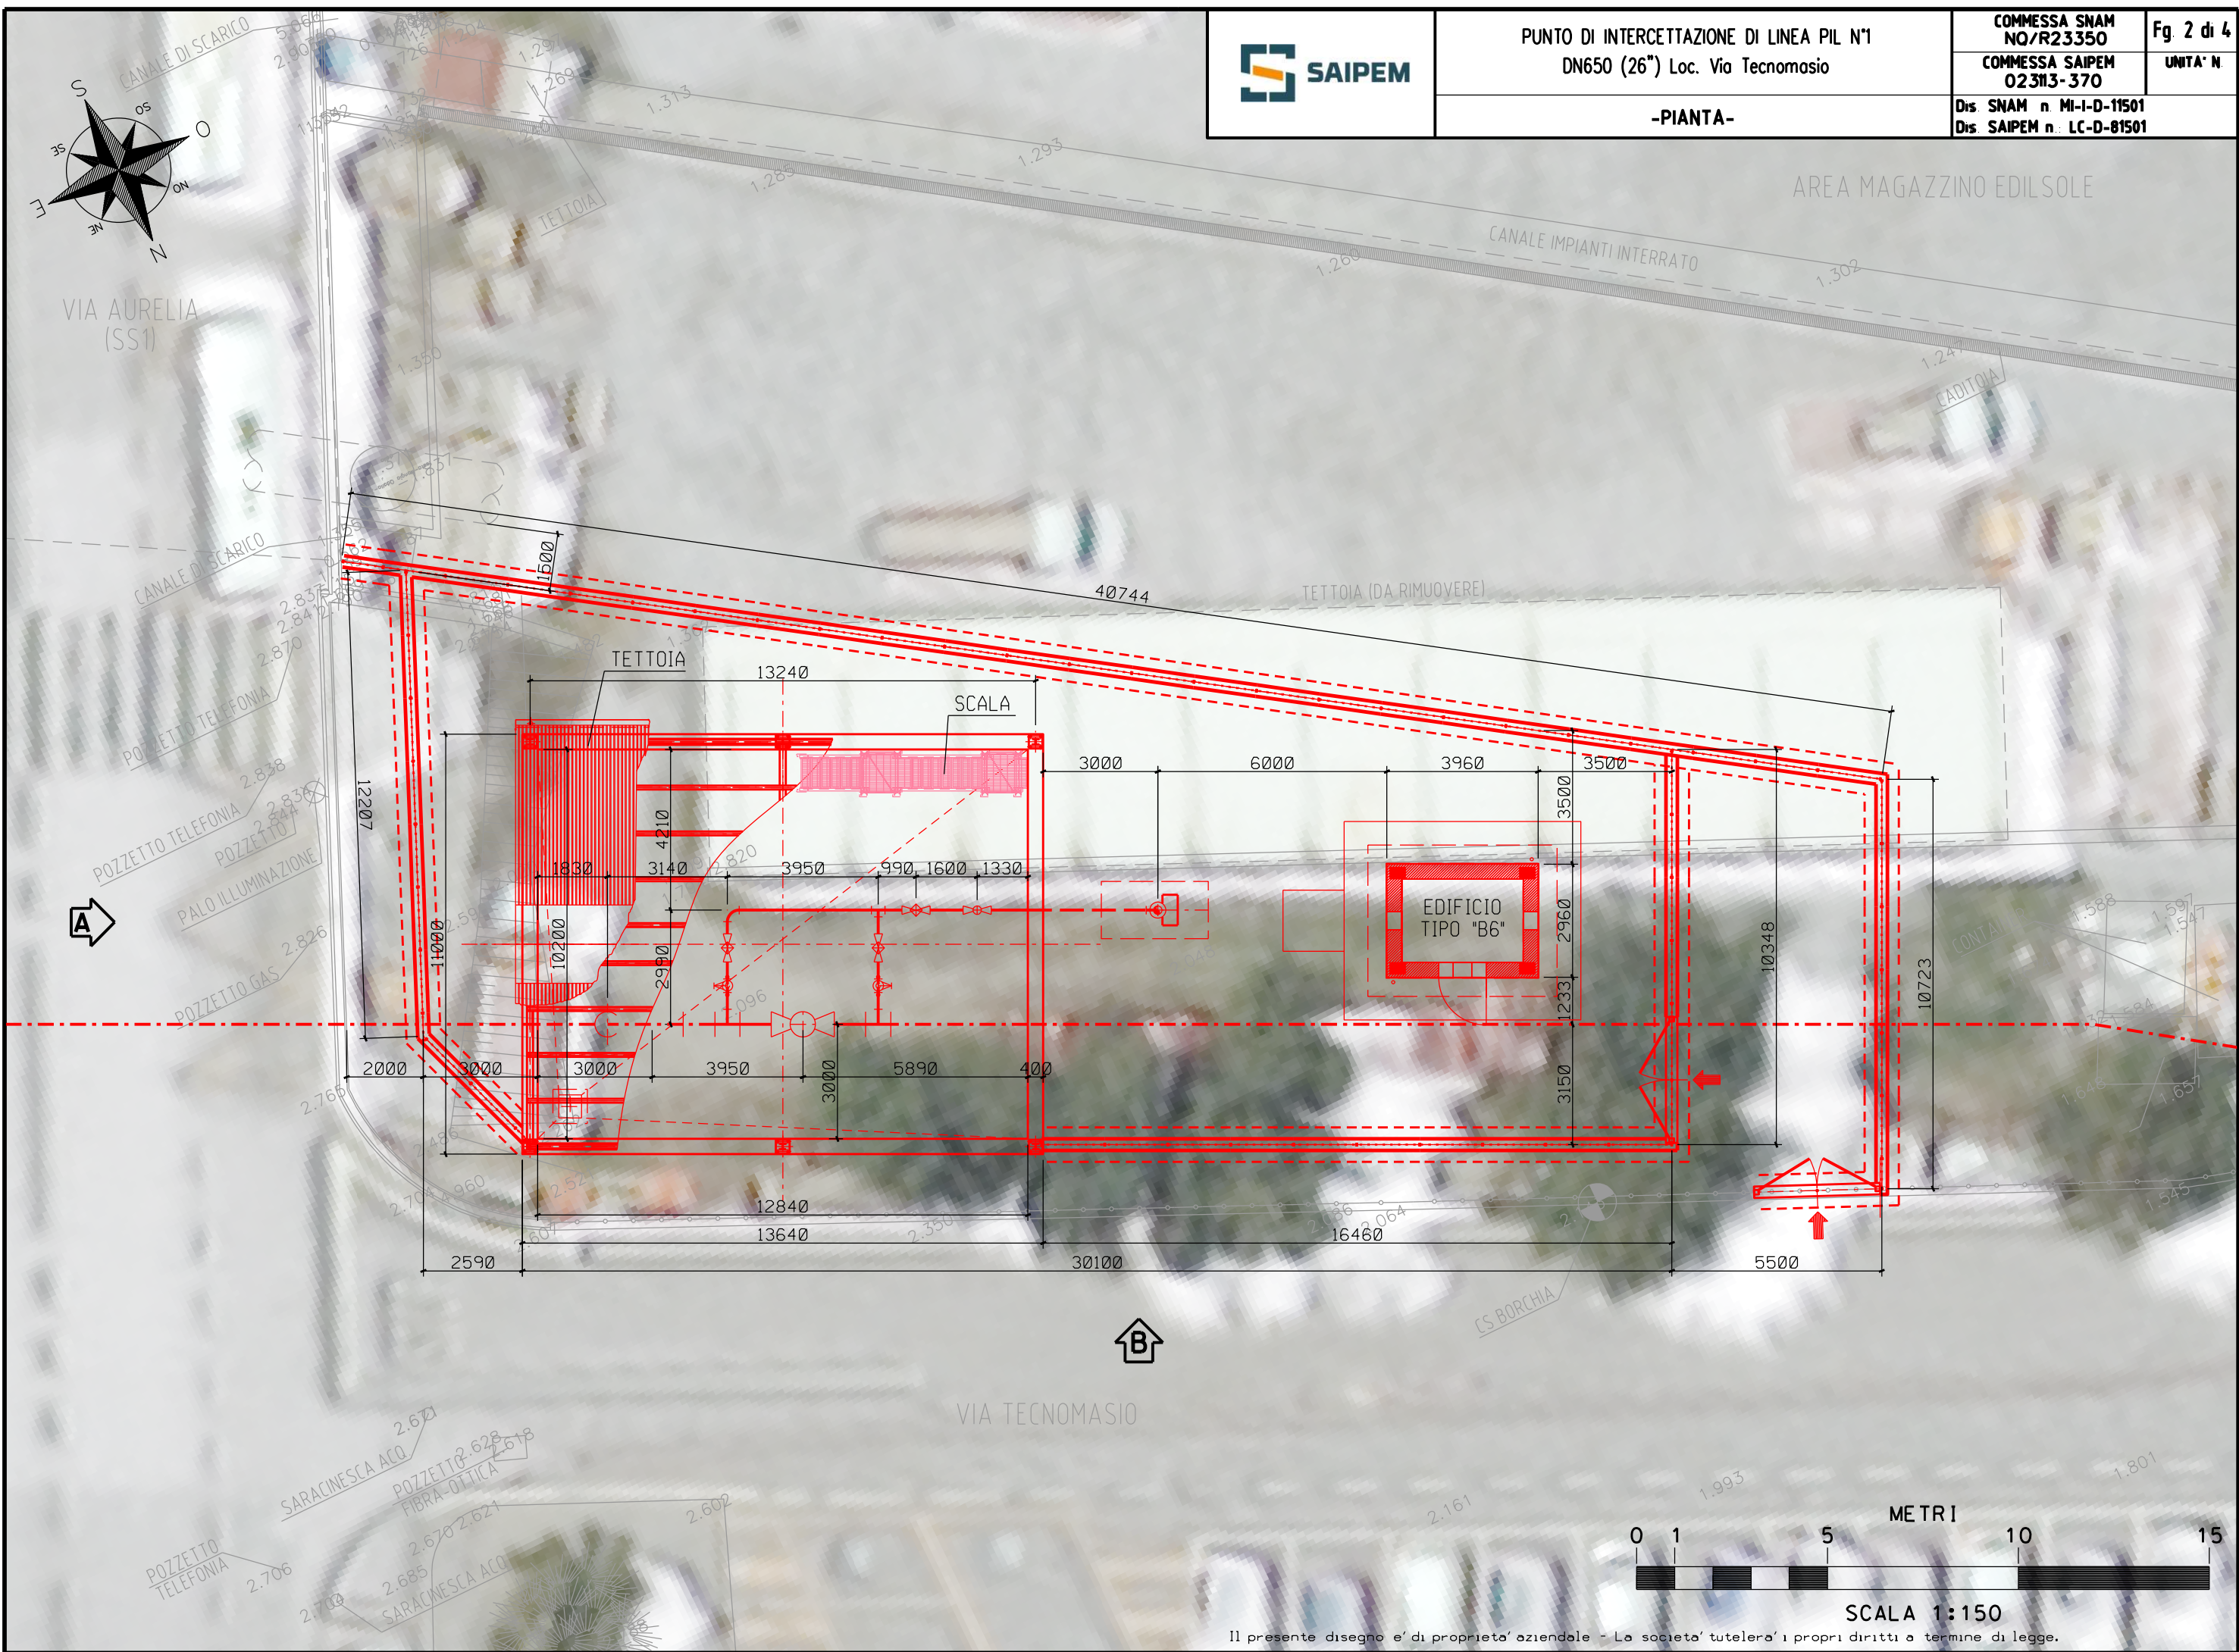

SCALA 1:150



PUNTO DI intercETTAZIONE DI LINEA PIL N°1
DN650 (26") Loc. Via Tecnomasio

COMMESSA SNAM
NQ/R23350


Fg. 3 di 4

COMMESSA SAIPEM
023113-370

UNITA' N


-PIANTA-

Dis. SNAM n. MI-I-D-11501
Dis. SAIPEM n. LC-D-81501

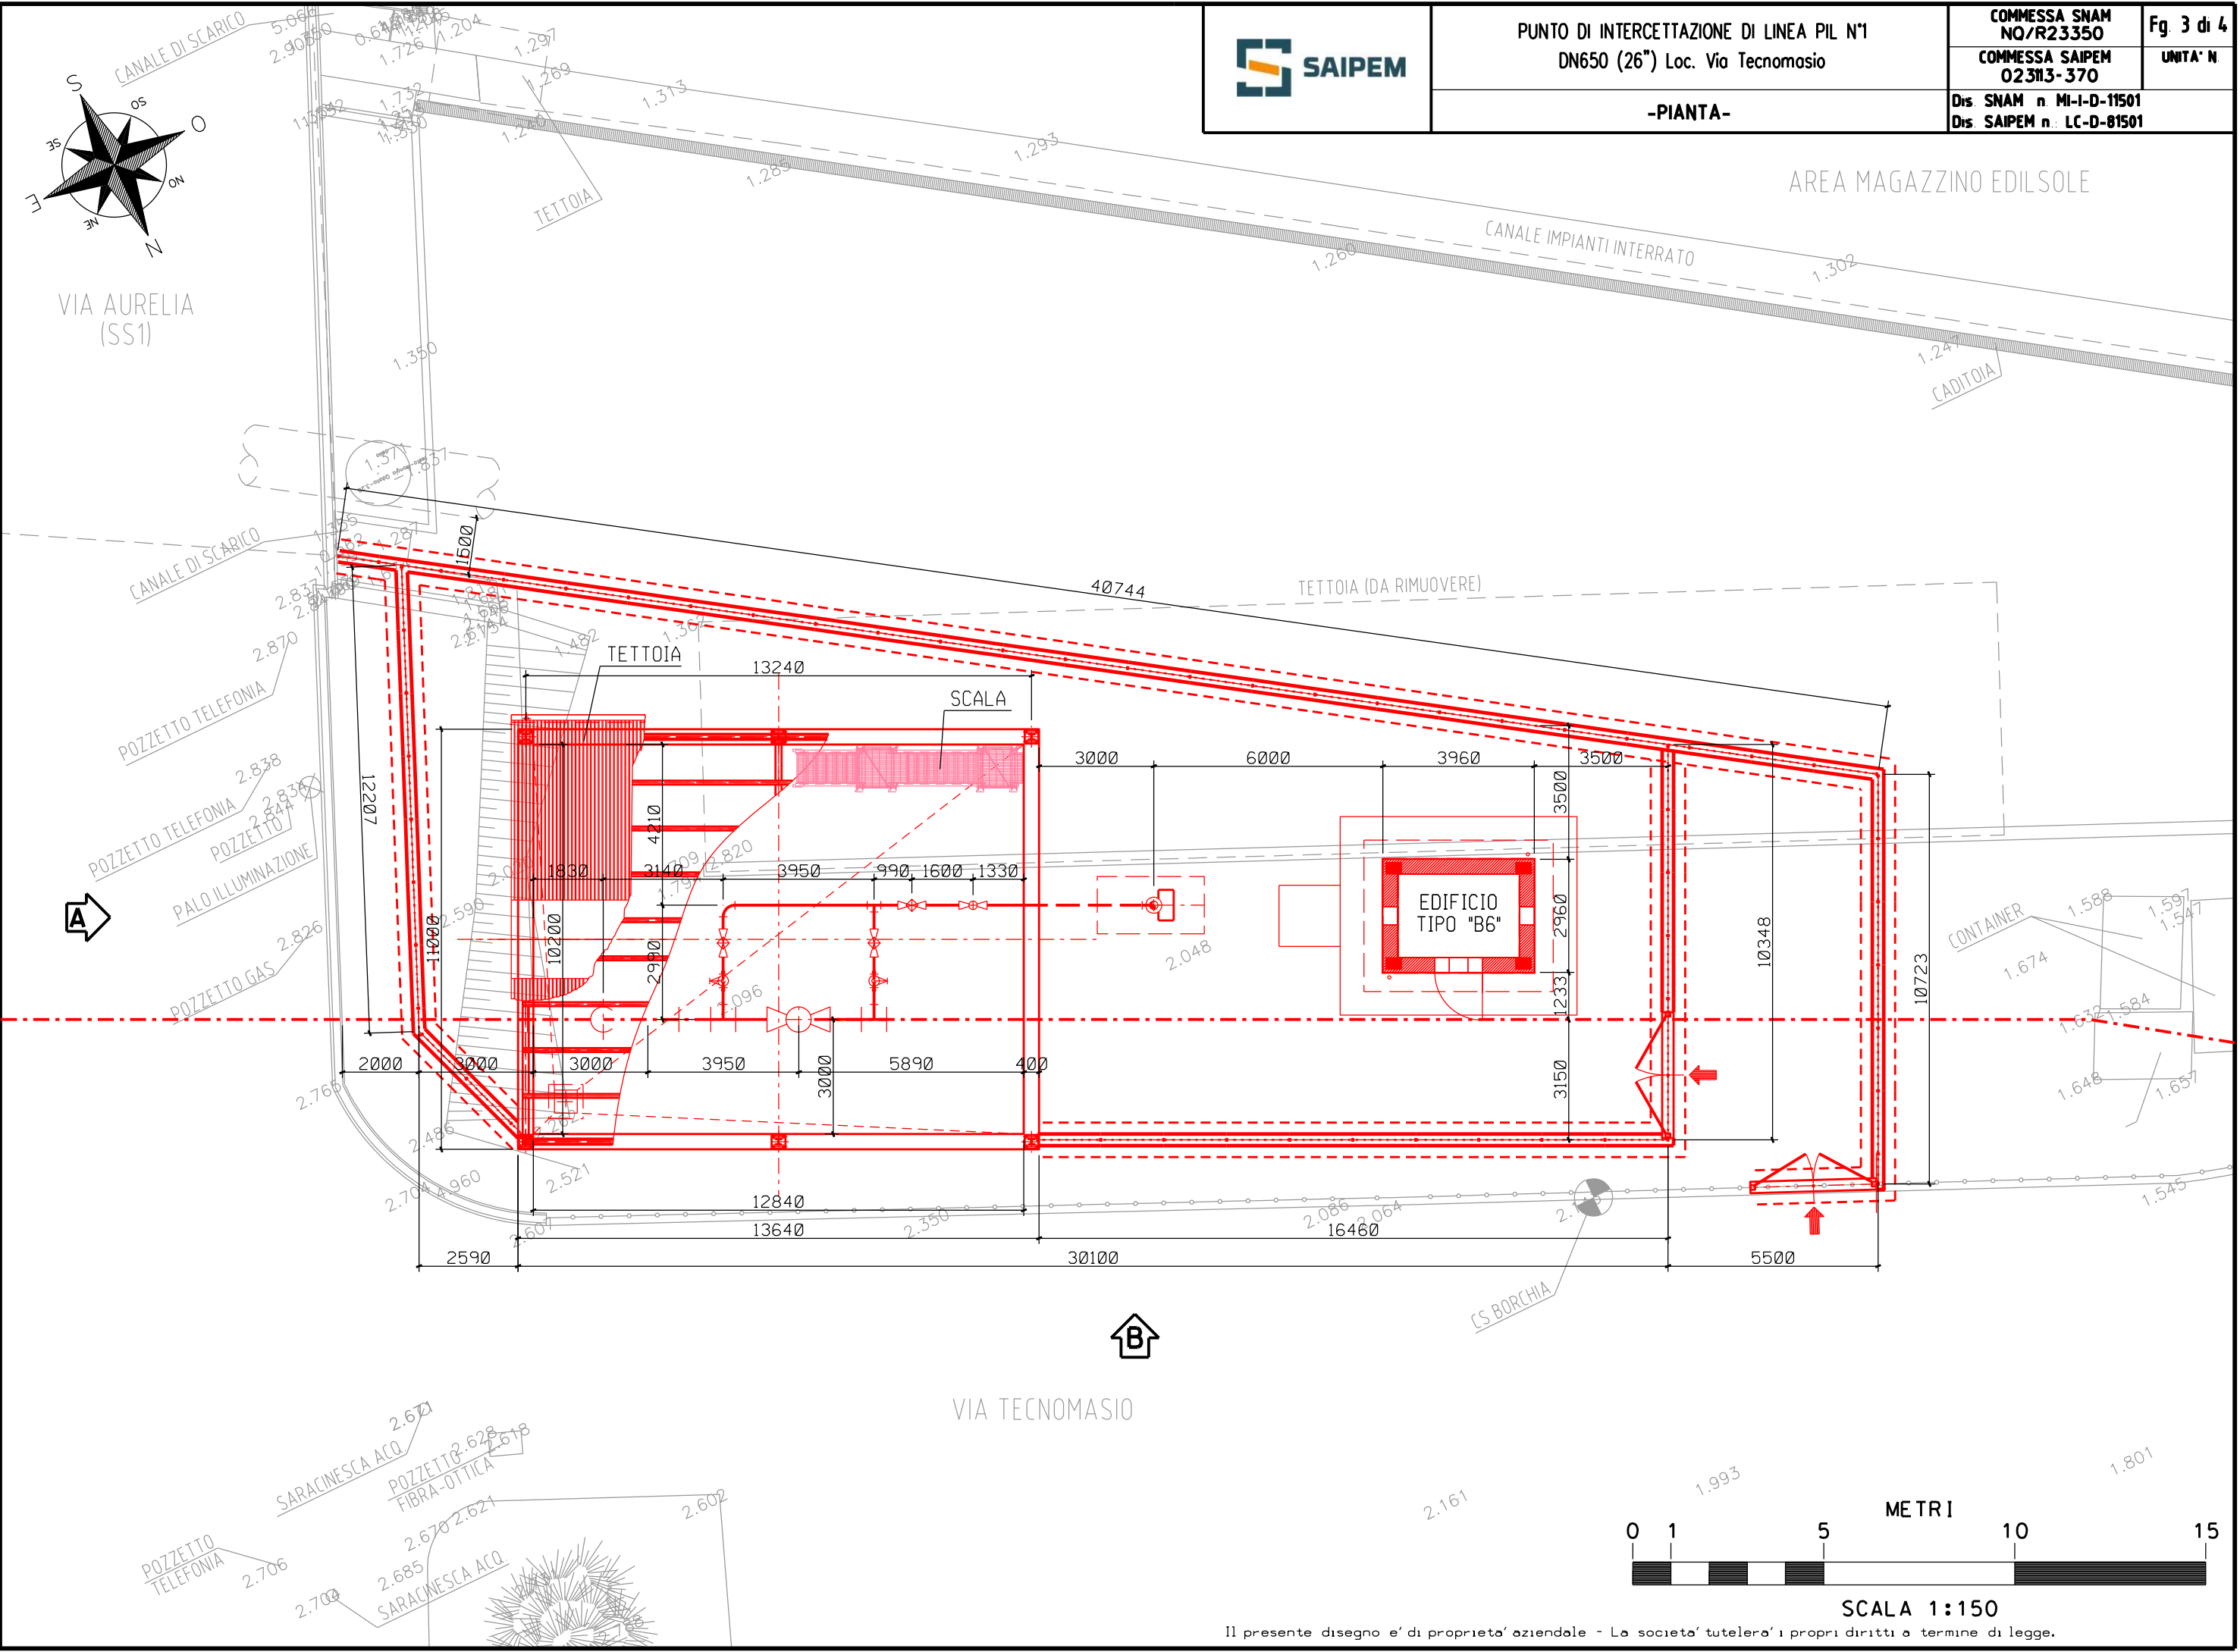


Il presente disegno e' di proprieta' aziendale - La societa' tutelera' i propri diritti a termine di legge.

-PROSPETTI E SEZIONE-

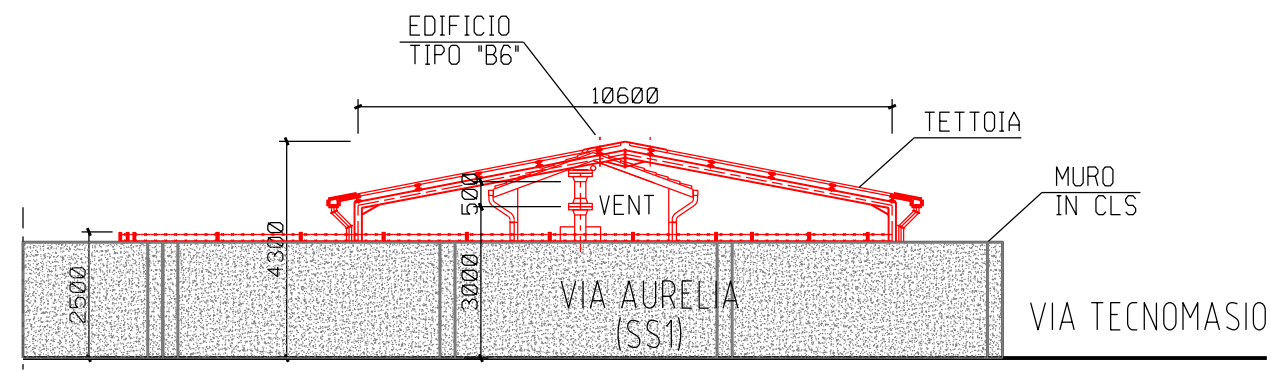

PROSPETTO 'A'

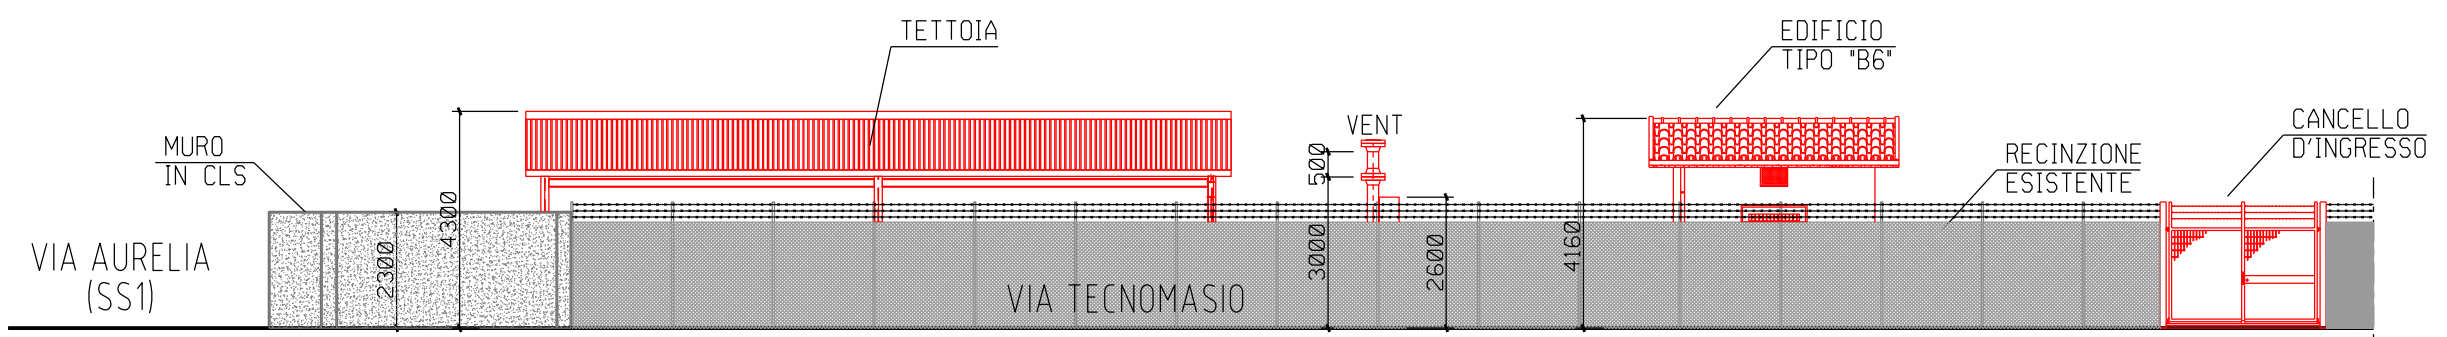

PROSPETTO 'B'



SCALA 1:150