

- LEGENDA**
- 1 EDIFICIO SERVIZI AUSILIARI
  - 2 EDIFICIO PUNTI DI CONSEGNA M.T.
  - 3 CHIOSCHI APP. PERIFERICHE SISTEMA DI CONTROLLO
  - 4 TORRI FARO H = 35 m
  - 5 GRUPPO ELETTROGENO
  - 6 TRASFORMATORI MT/bt
  - 7 RECINZIONE ESTERNA
  - 8 EDIFICIO MAGAZZINO
  - 9 SERBATOIO GASOLIO INTERRATO
  - 10 VASCA RACCOLTA OLIO TRASFORMATORI
  - 11 VASCA RISERVA VV.FF.
  - 12 CANCELLO CARRABILE SCORREVOLE
  - 13 VASCA RISERVA ACQUA VV.FF.



**Interventi di mascheramento**

Formazione di fascia arboreo-arbustiva

ELENCO DELLE SPECIE

**Specie arbustive autoctone**

*Arbutus unedo* Corbezzolo  
*Crataegus monogyna* Biancospino  
*Ligustrum vulgare* Ligustro

**Specie arboree autoctone**


*Quercus ilex* Leccio  
*Quercus pubescens* Roverella  
*Fraxinus ornus* Orniello

Formazione di siepe sempreverde

ELENCO DELLE SPECIE


**Specie arbustive naturalizzate**

*Prunus laurocerasus* Lauroceraso

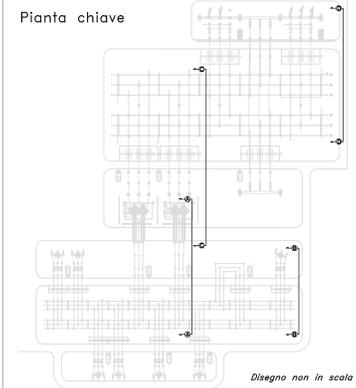


**SEZIONE C-C'**

SEZIONE LONGITUDINALE PRIMARIO ATR 380/150 kV

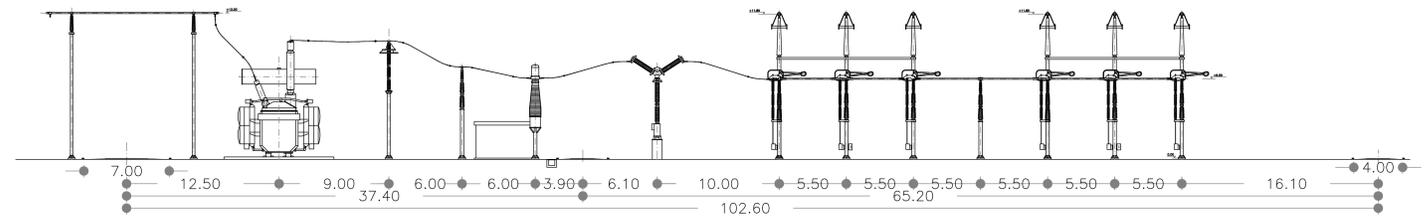


**SEZIONE D-D'**

SEZIONE LONGITUDINALE LINEA 380 kV

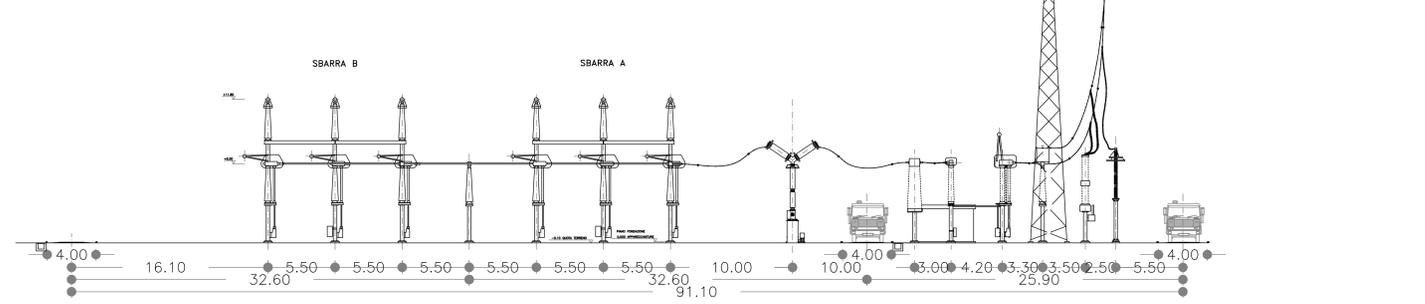


**SEZIONE A-A'**

SEZIONE LONGITUDINALE SECONDARIO ATR 380/150 kV

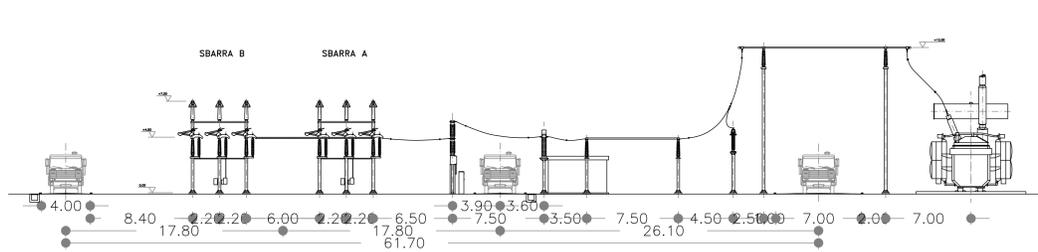

**SEZIONE B-B'**

SEZIONE LONGITUDINALE LINEA 150 kV

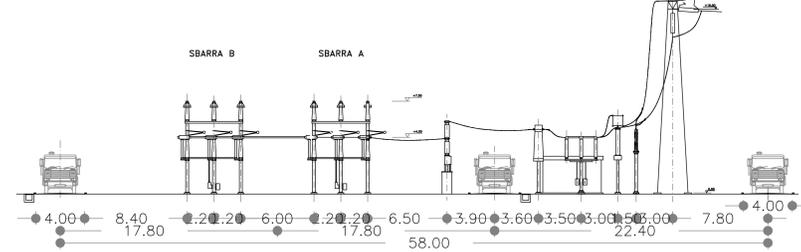

REVISIONI	APPROVATO		
NO	09/10/2013	PRIMA EMISSIONE	ELABORATO
NO	DATA	DESCRIZIONE	VERIFICATO
CODIFICA DELL'ELABORATO			
PROGETTO		Terna Rete Italia	
RIASSETTO DELLA RETE 380 E 132 kV NELL'AREA DI LUCCA			
STUDIO DI IMPATTO AMBIENTALE PLANIMETRIA STAZIONE ELETTRICA "LUCCA OVEST"			
NOME DEL FILE	SCALA CAD	FORMATO	SCALA
DEDR11010BSA00284_22.jpg	1 unità = 1 mt.	AD	varie
Questo documento contiene informazioni di proprietà Terna S.p.A. e deve essere utilizzato esclusivamente dai destinatari in relazione alle finalità per le quali è stato fornito. E' vietata qualsiasi forma di riproduzione o divulgazione senza l'esplicita autorizzazione di Terna S.p.A.			
This document contains information proprietary to Terna S.p.A. and it will have to be used exclusively for the purposes for which it has been furnished. Whichever shape of spreading or reproduction without the written permission of Terna S.p.A. is prohibited.			