

**LEGENDA**

**Interventi in progetto**

- Linea 380 kV ST in progetto
- Linea 132 kV ST in progetto
- Demolizioni



**Linee esistenti**

- Linea 380 kV esistente
- Linea 132 kV esistente (RFI)
- Linea 132 kV esistente
- Sostegni esistenti non oggetto di demolizione

**Area di studio**

**Limiti amministrativi**

- Limite comunale
- Limite provinciale

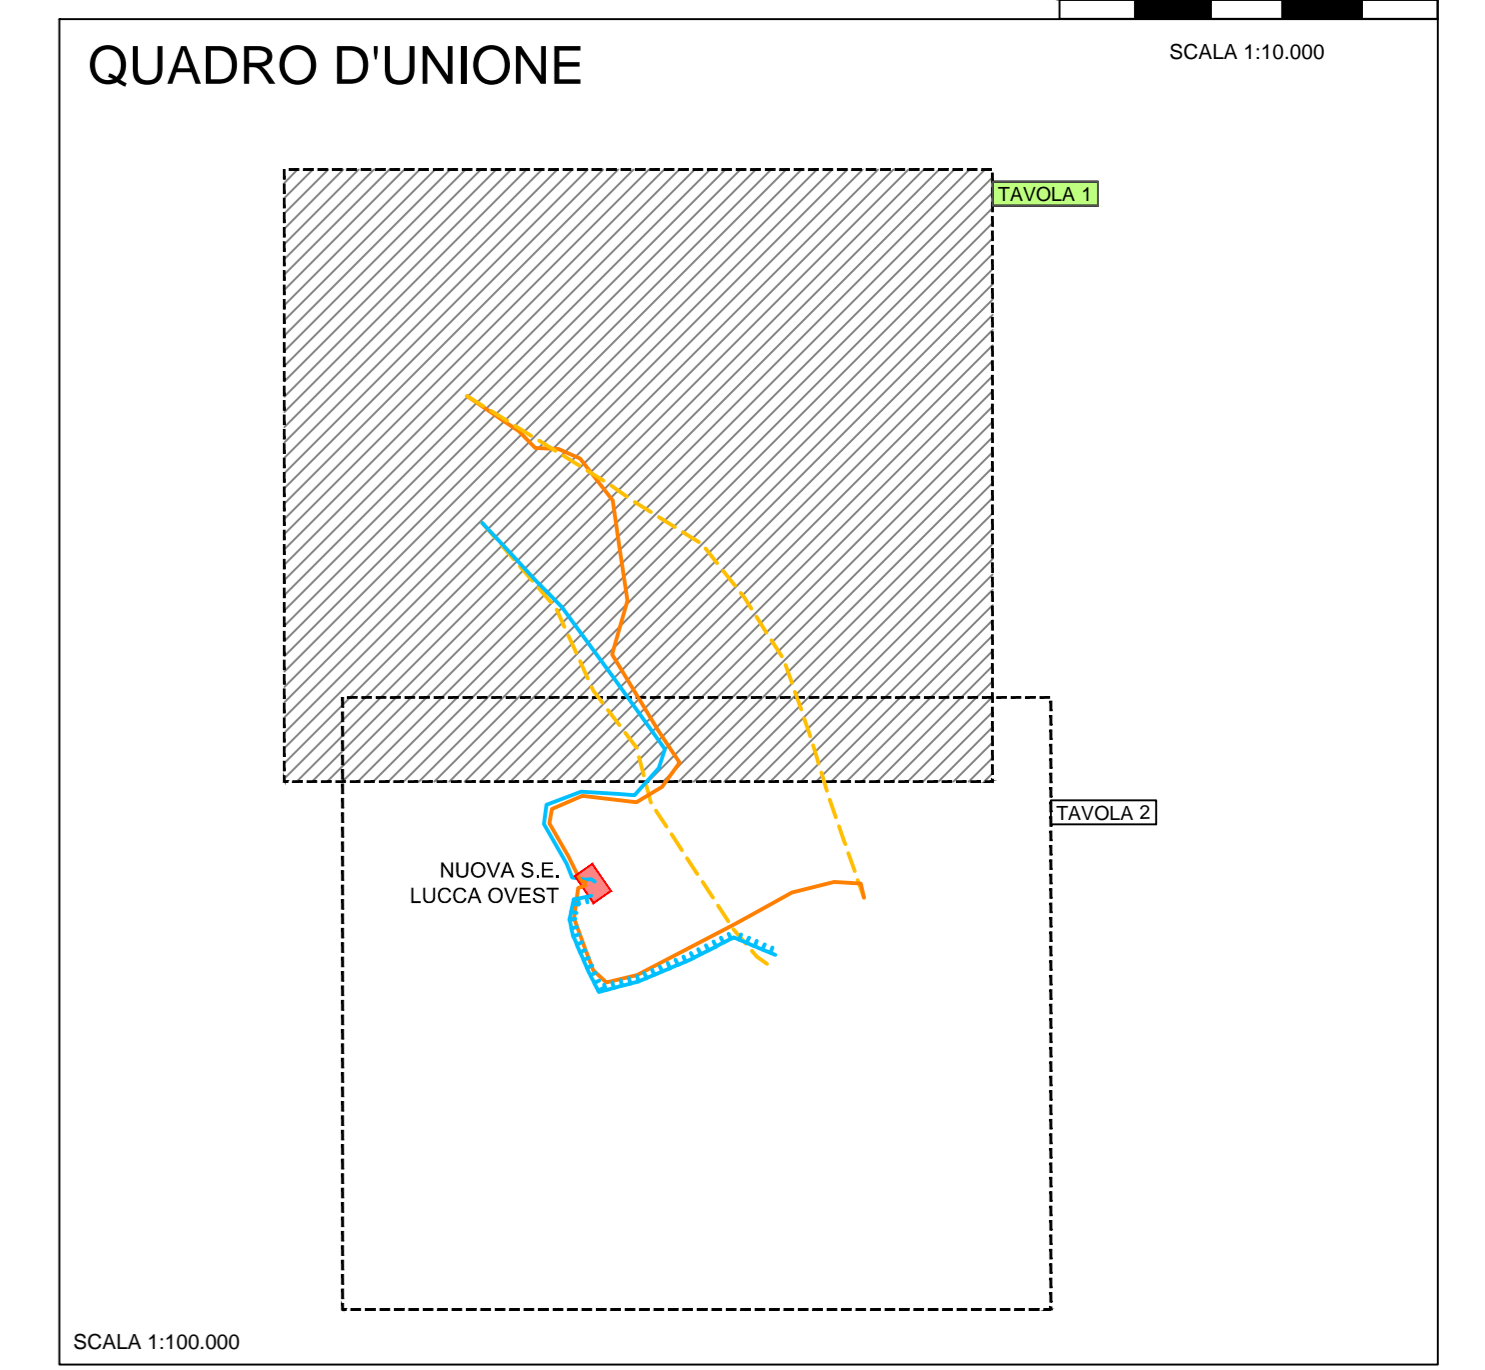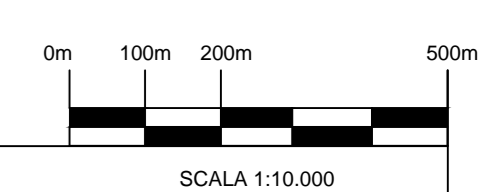

PROVINCIA DI LUCCA

REVISIONI					
N.	DATA	DESCRIZIONE	ELABORATO	VERIFICATO	APPROVATO
01	08/12/2015	Prima emissione			
		CODIFICA DELL'ELABORATO <b>DEDR11010BSA00284_44/I</b>			
PROGETTO <b>RIASSETTO DELLA RETE 380 E 132 KV NELL'AREA DI LUCCA</b>					
RICEVUTO DAL DOC. TERNA					
CLASSIFICAZIONE DI SICUREZZA <b>STUDIO DI IMPATTO AMBIENTALE DOSSIER FOTOGRAFICO</b>					
NOME DEL FILE DEDR11010BSA00284_44.dwg	SCALA CAD 1 unità = 1 mt.	FORMATO A0	SCALA 1:110.000	FOGLIO 1 / 3	

Questo documento contiene informazioni di proprietà Terna S.p.A. e deve essere utilizzato esclusivamente dal destinatario in relazione alle finalità per le quali è stato fornito. È vietata qualsiasi forma di riproduzione o di divulgazione senza l'esplicito consenso di Terna S.p.A. This document contains information proprietary to Terna S.p.A. and it will have to be used exclusively for the purposes for which it has been furnished. Whichever where of spreading or reproduction without the written permission of Terna S.p.A. is prohibited.