
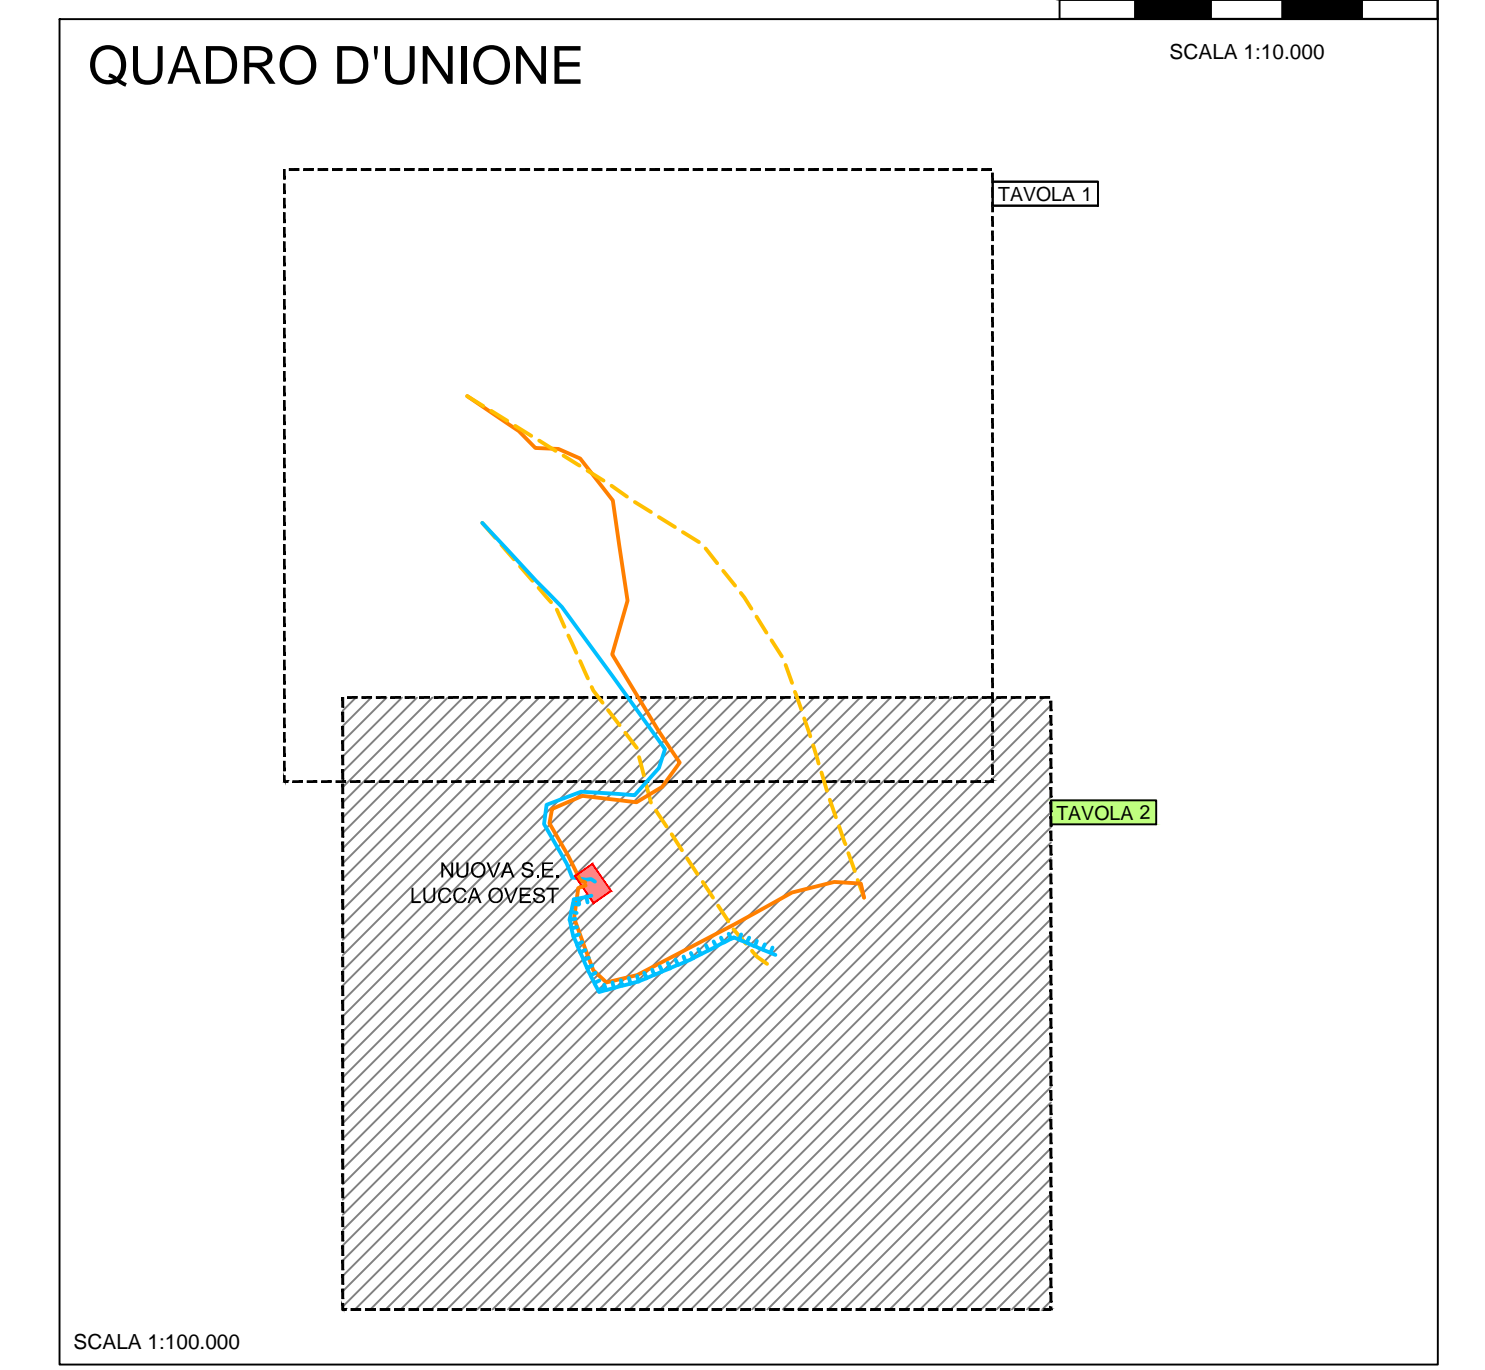


- LEGENDA**
- Interventi in progetto**
- Nuova Stazione Elettrica "LUCCA OVEST"
 - Linea 380 kV ST in progetto
 - Linea 132 kV DT in progetto
 - Linea 132 kV ST in progetto
 - Demolizioni
- Linee esistenti**
- Linea 380 kV esistente
 - Linea 132 kV esistente (RFI)
 - Linea 132 kV esistente
 - Sostegni esistenti non oggetto di demolizioni

- Area di studio**
- Limiti amministrativi**
- Limite comunale
 - Limite provinciale

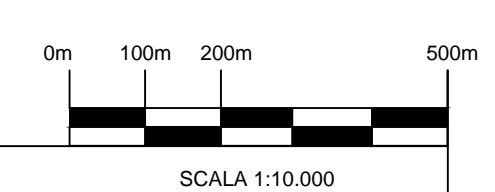

PROVINCIA DI LUCCA

PROVINCIA DI PISA

LUCCA

VECCHIANO

SAN GIULIANO TERME

PROVINCIA DI PISA

REVISIONI		CODIFICA DELL'ELABORATO		Terna Rete Italia	
00	08/12/2013	Finalizzatoria	DESCRIZIONE	ELABORATO	VERIFICATO
RICAVATO DAL DOC. TERNA		RIASSETTO DELLA RETE 380 E 132 KV NELL'AREA DI LUCCA			
CLASSIFICAZIONE DI SICUREZZA		STUDIO DI IMPATTO AMBIENTALE DOSSIER FOTOGRAFICO			
DEDR11010BSA00284_44.dwg	1 unità = 1 mt.	AD	1:110.000	2 / 3	

Questo documento contiene informazioni di proprietà Terna S.p.A. e deve essere utilizzato esclusivamente dal destinatario in relazione alla tratta per la quale è stato ricevuto. È vietata qualsiasi forma di riproduzione o di divulgazione senza l'esplicito consenso di Terna S.p.A. This document contains information proprietary to Terna S.p.A. and it will have to be used exclusively for the purposes for which it has been furnished. Whichever form of spreading or reproduction without the written permission of Terna S.p.A. is prohibited.