


MISURE IN METRI

DOCUMENTI DI RIFERIMENTO

N.

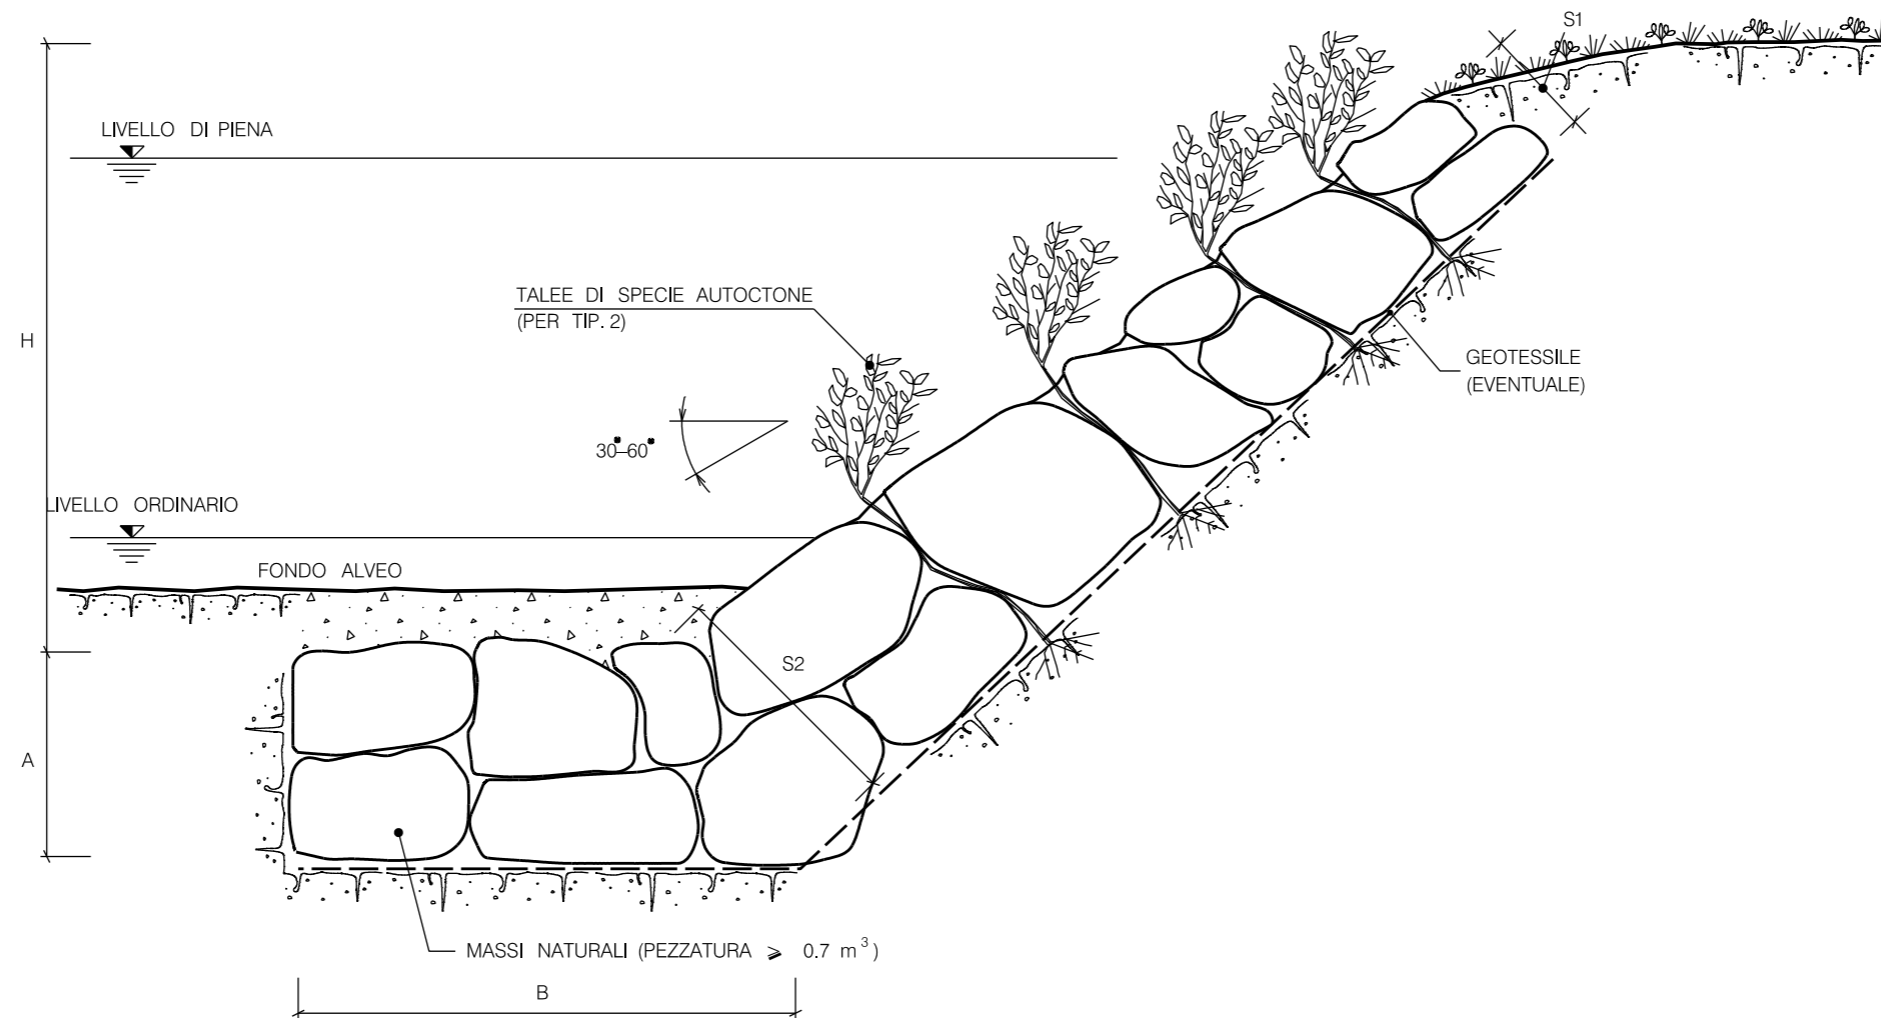

TIPOLOGIA	
1	Senza messa a dimora di talee
2	Con messa a dimora di talee

SCHEMA DIMENSIONALE	H (m)	A (m)	B (m)	S1 (m)	S2 (m)
A	2.00	1.50	4.00	0.90	1.70
B	3.00	2.00	4.50	1.00	2.40
C	4.00	2.00	5.00	1.00	2.80
D	5.00	2.50	6.00	1.30	3.00
E	6.00	2.50	7.00	1.30	3.50

1	Mar. 2024	REVISIONE PER AGGIORNAMENTO TRACCIATI	TONUCCI	SCIOSCI	STEFANI
0	Giu. 2023	EMISSIONE	TONUCCI	SCIOSCI	STEFANI
Rev.	DATA	DESCRIZIONE	ELABORATO	VERIFICATO	APPROVATO
CLIENTE			PROGETTISTA		
<b>PROGETTO FSRU ALTO TIRRENO E COLLEGAMENTO ALLA RETE NAZIONALE GASDOTTI (tratto a terra)</b> DN 650/750 (26"/30") DP 100/75 bar			DIS. SNAM n: STD-D-11850 DIS SAIPEM n: LC-D-81850		
<b>DIFESA SPONDALE CON SCOGLIERA IN MASSI</b>			REVISIONE	1	
			COMM. SAIPEM	02313-370	
			COMM. SNAM COD. TEC.	NQ/R23350 -	
			FG.	1	DI 1
			SCALA		