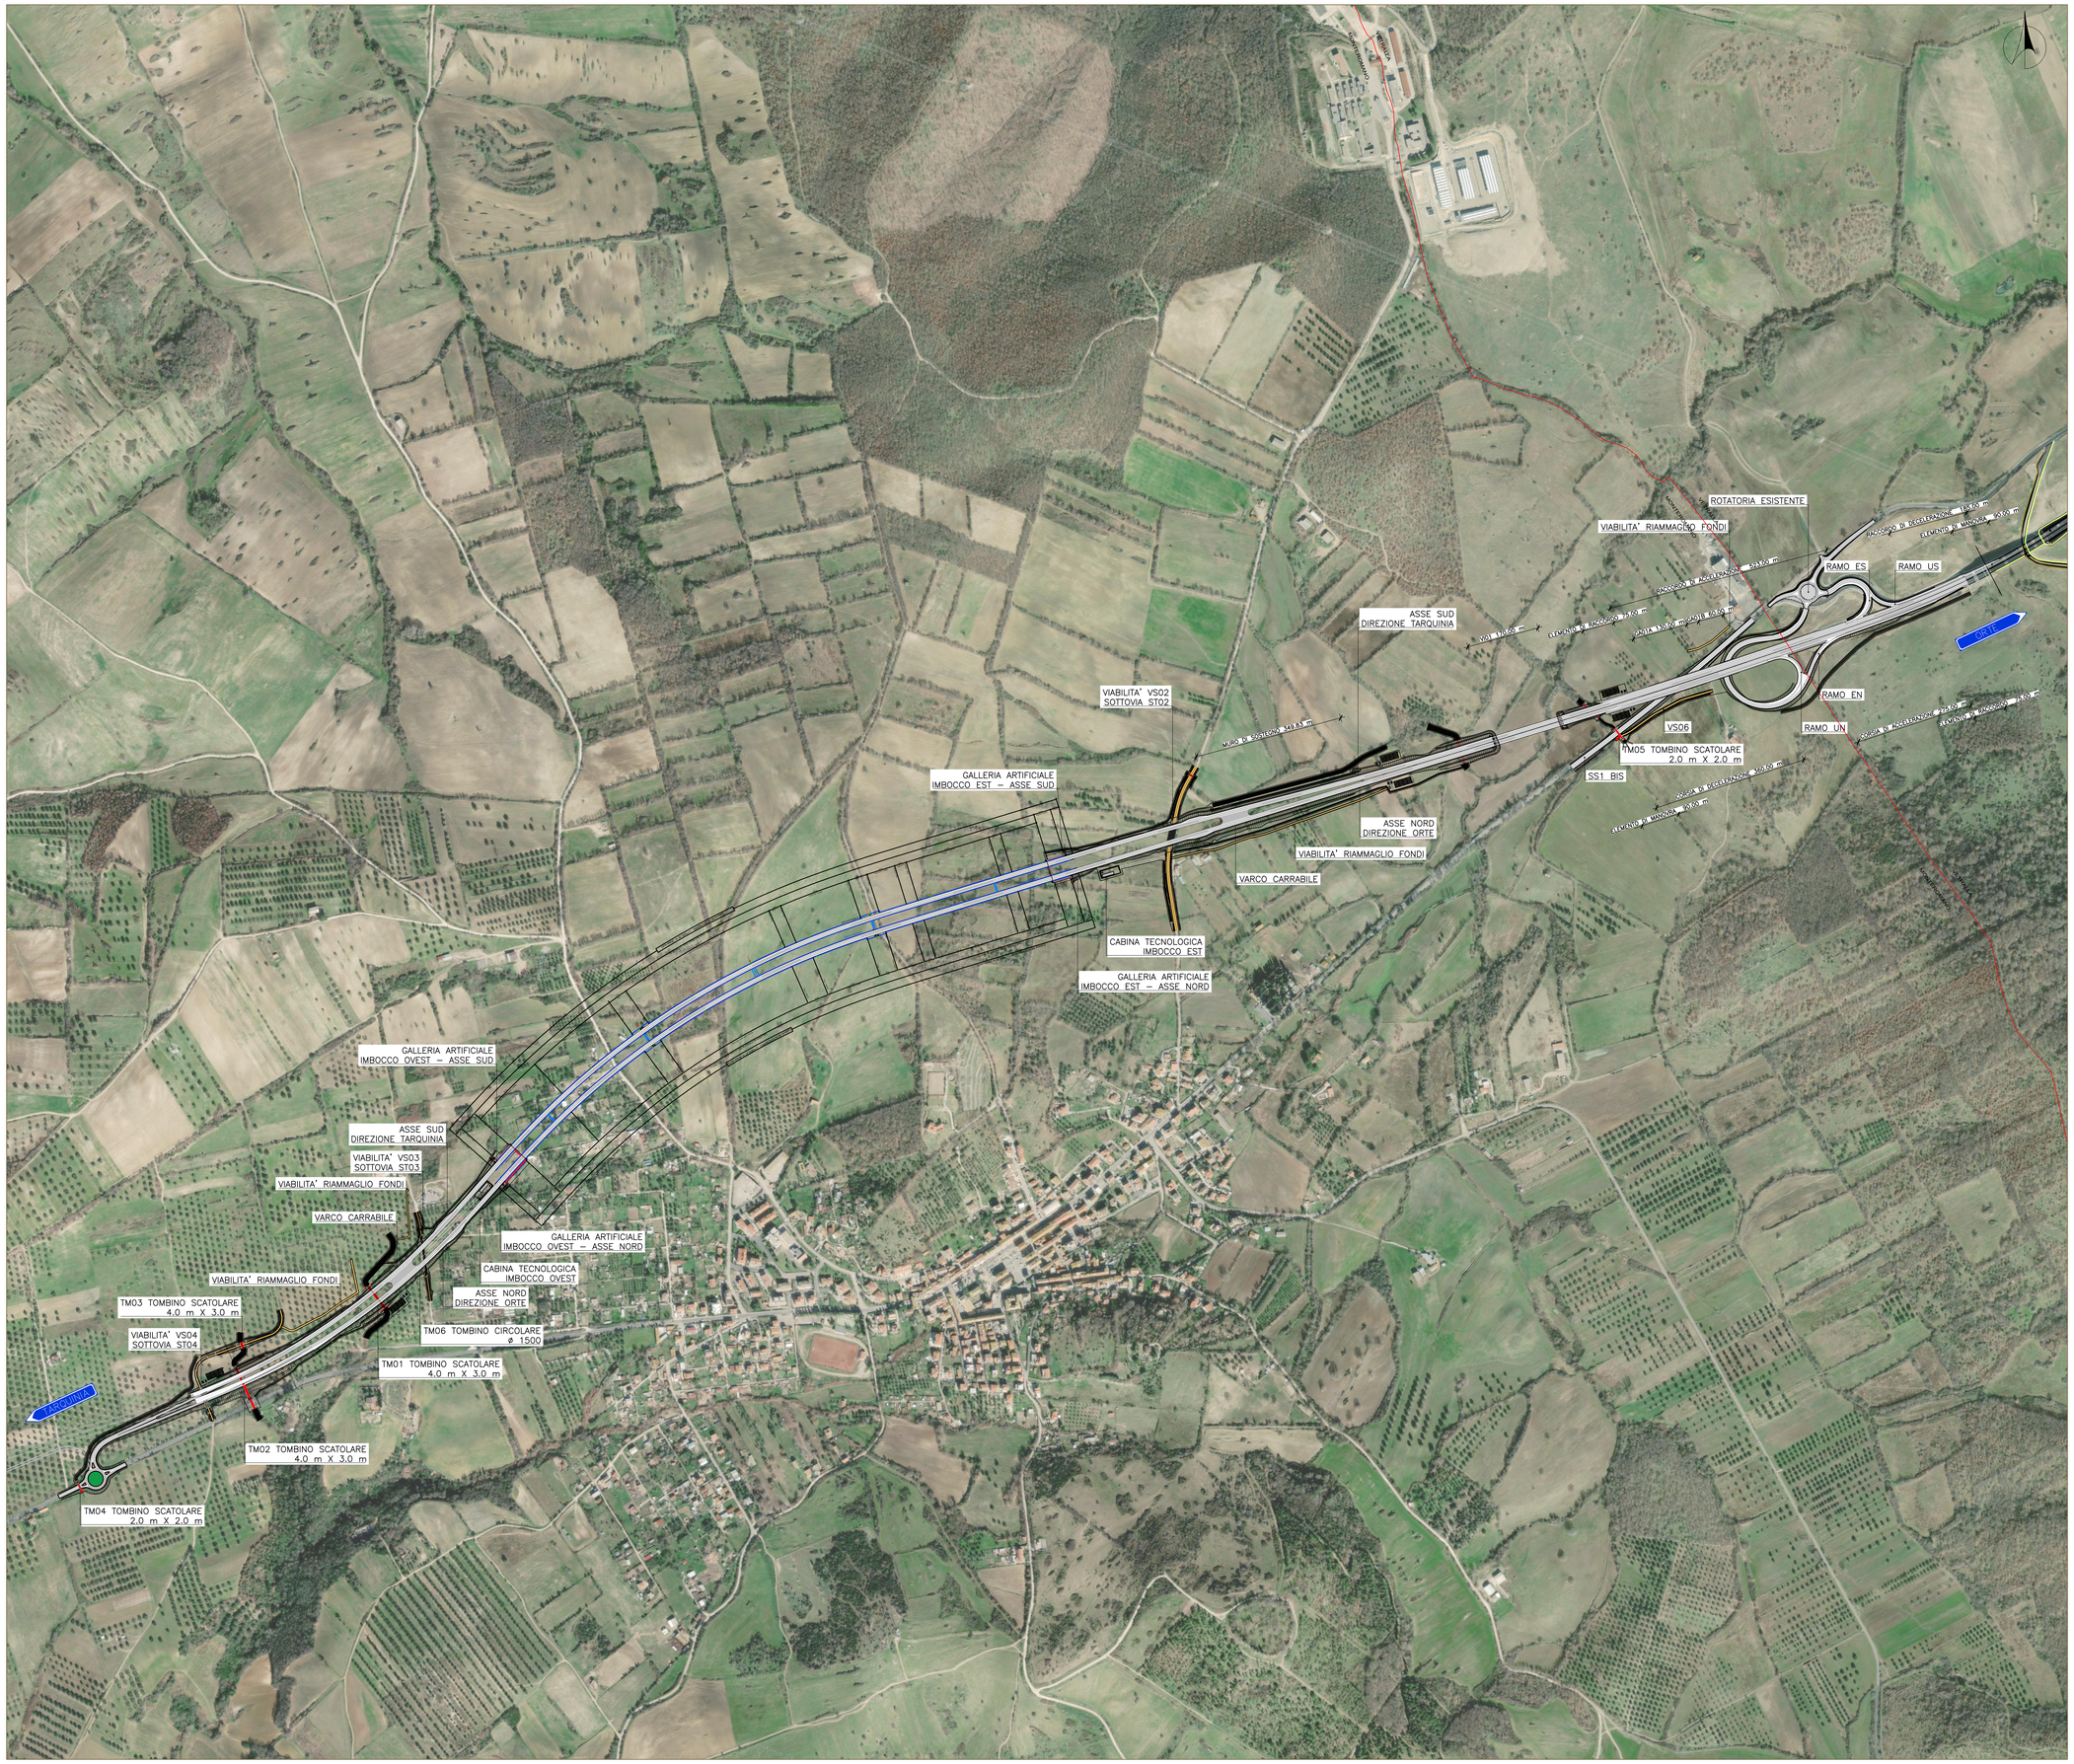

KEY PLAN

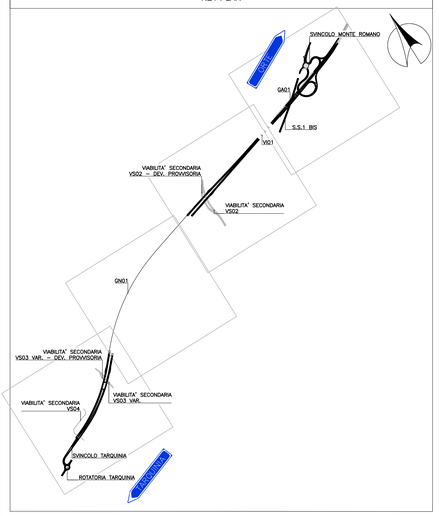

Sanas
GRUPPO FS ITALIANE

Struttura Territoriale Lazio

S.S. 675
UMBRO - LAZIALE

SISTEMA INFRASTRUTTURALE DEL COLLEGAMENTO DEL PORTO DI CIVITAVECCHIA CON IL NODO INTERMODALE DI ORTE TRATTA MONTE ROMANO EST - CIVITAVECCHIA
1° STRALCIO TRATTA MONTE ROMANO EST - TARQUINIA

CODICE GARA: RM 07/23
CODICE CIG: 9612182F81
CODICE CUP: F47H22001170001

PROGETTO ESECUTIVO - APPALTO INTEGRATO RM07/23

APPALTATORE	PROGETTISTI INDICATI		
	MANDATARIA / MANDANTI		
RAGGRUPPAMENTO TEMPORANEO D'IMPRESA: ETERIA Consorzio Stabile Scarl – Hanno mandante, Mandte S.p.a. Dott.Mine s.r.l. – Impresa Mandanti	TECH PROJECT		
VISTO IL RESPONSABILE DEL PROCEDIMENTO	RESPONSABILE INTEGRAZIONE DELLE PRESTAZIONI SPECIALISTICHE	GEOLOGO	COORDINATORE DELLA SICUREZZA IN FASE DI PROGETTAZIONE
Dott. Ing. Paolo NARDOCCI	Ing. Giancarlo TANZI Iscritto all'ordine degli Ingegneri di Roma e provincia al n°20214	Geol. Francesco AMANTIA SCUDERI Iscritto all'ordine dei Geologi della Sicilia al n°143	Ing. Giancarlo TANZI Iscritto all'ordine degli ingegneri di Roma e provincia al n°20214

D005

CAPITOLO PROGETTUALE	D - PROGETTO STRADALE
SUBCAPITOLO PROGETTUALE	D0 PARTE GENERALE
TITOLO ELABORATO	PLANIMETRIA DI INSIEME SU ORTOFOTO

CODICE SIL	NOME FILE	REVISIONE	SCALA:
ATNORM00166	D005-T00PS00TRADI02_B.dwg		
CODICE PROGETTO: DPRM03666E2301	CODICE ELAB.: T00PS00TRADI02	B	1:5000

REV.	DESCRIZIONE	DATA	REDATTO	VERIFICATO	APPROVATO
C					
B	REVISIONE	Marzo 2024	Ing. S. Romagnoli	ing. F. Bajetti	Ing. Giancarlo Tanzi
A	EMISSIONE	Novembre 2023	Ing. S. Romagnoli	ing. F. Bajetti	Ing. Giancarlo Tanzi