


## KEY PLAN

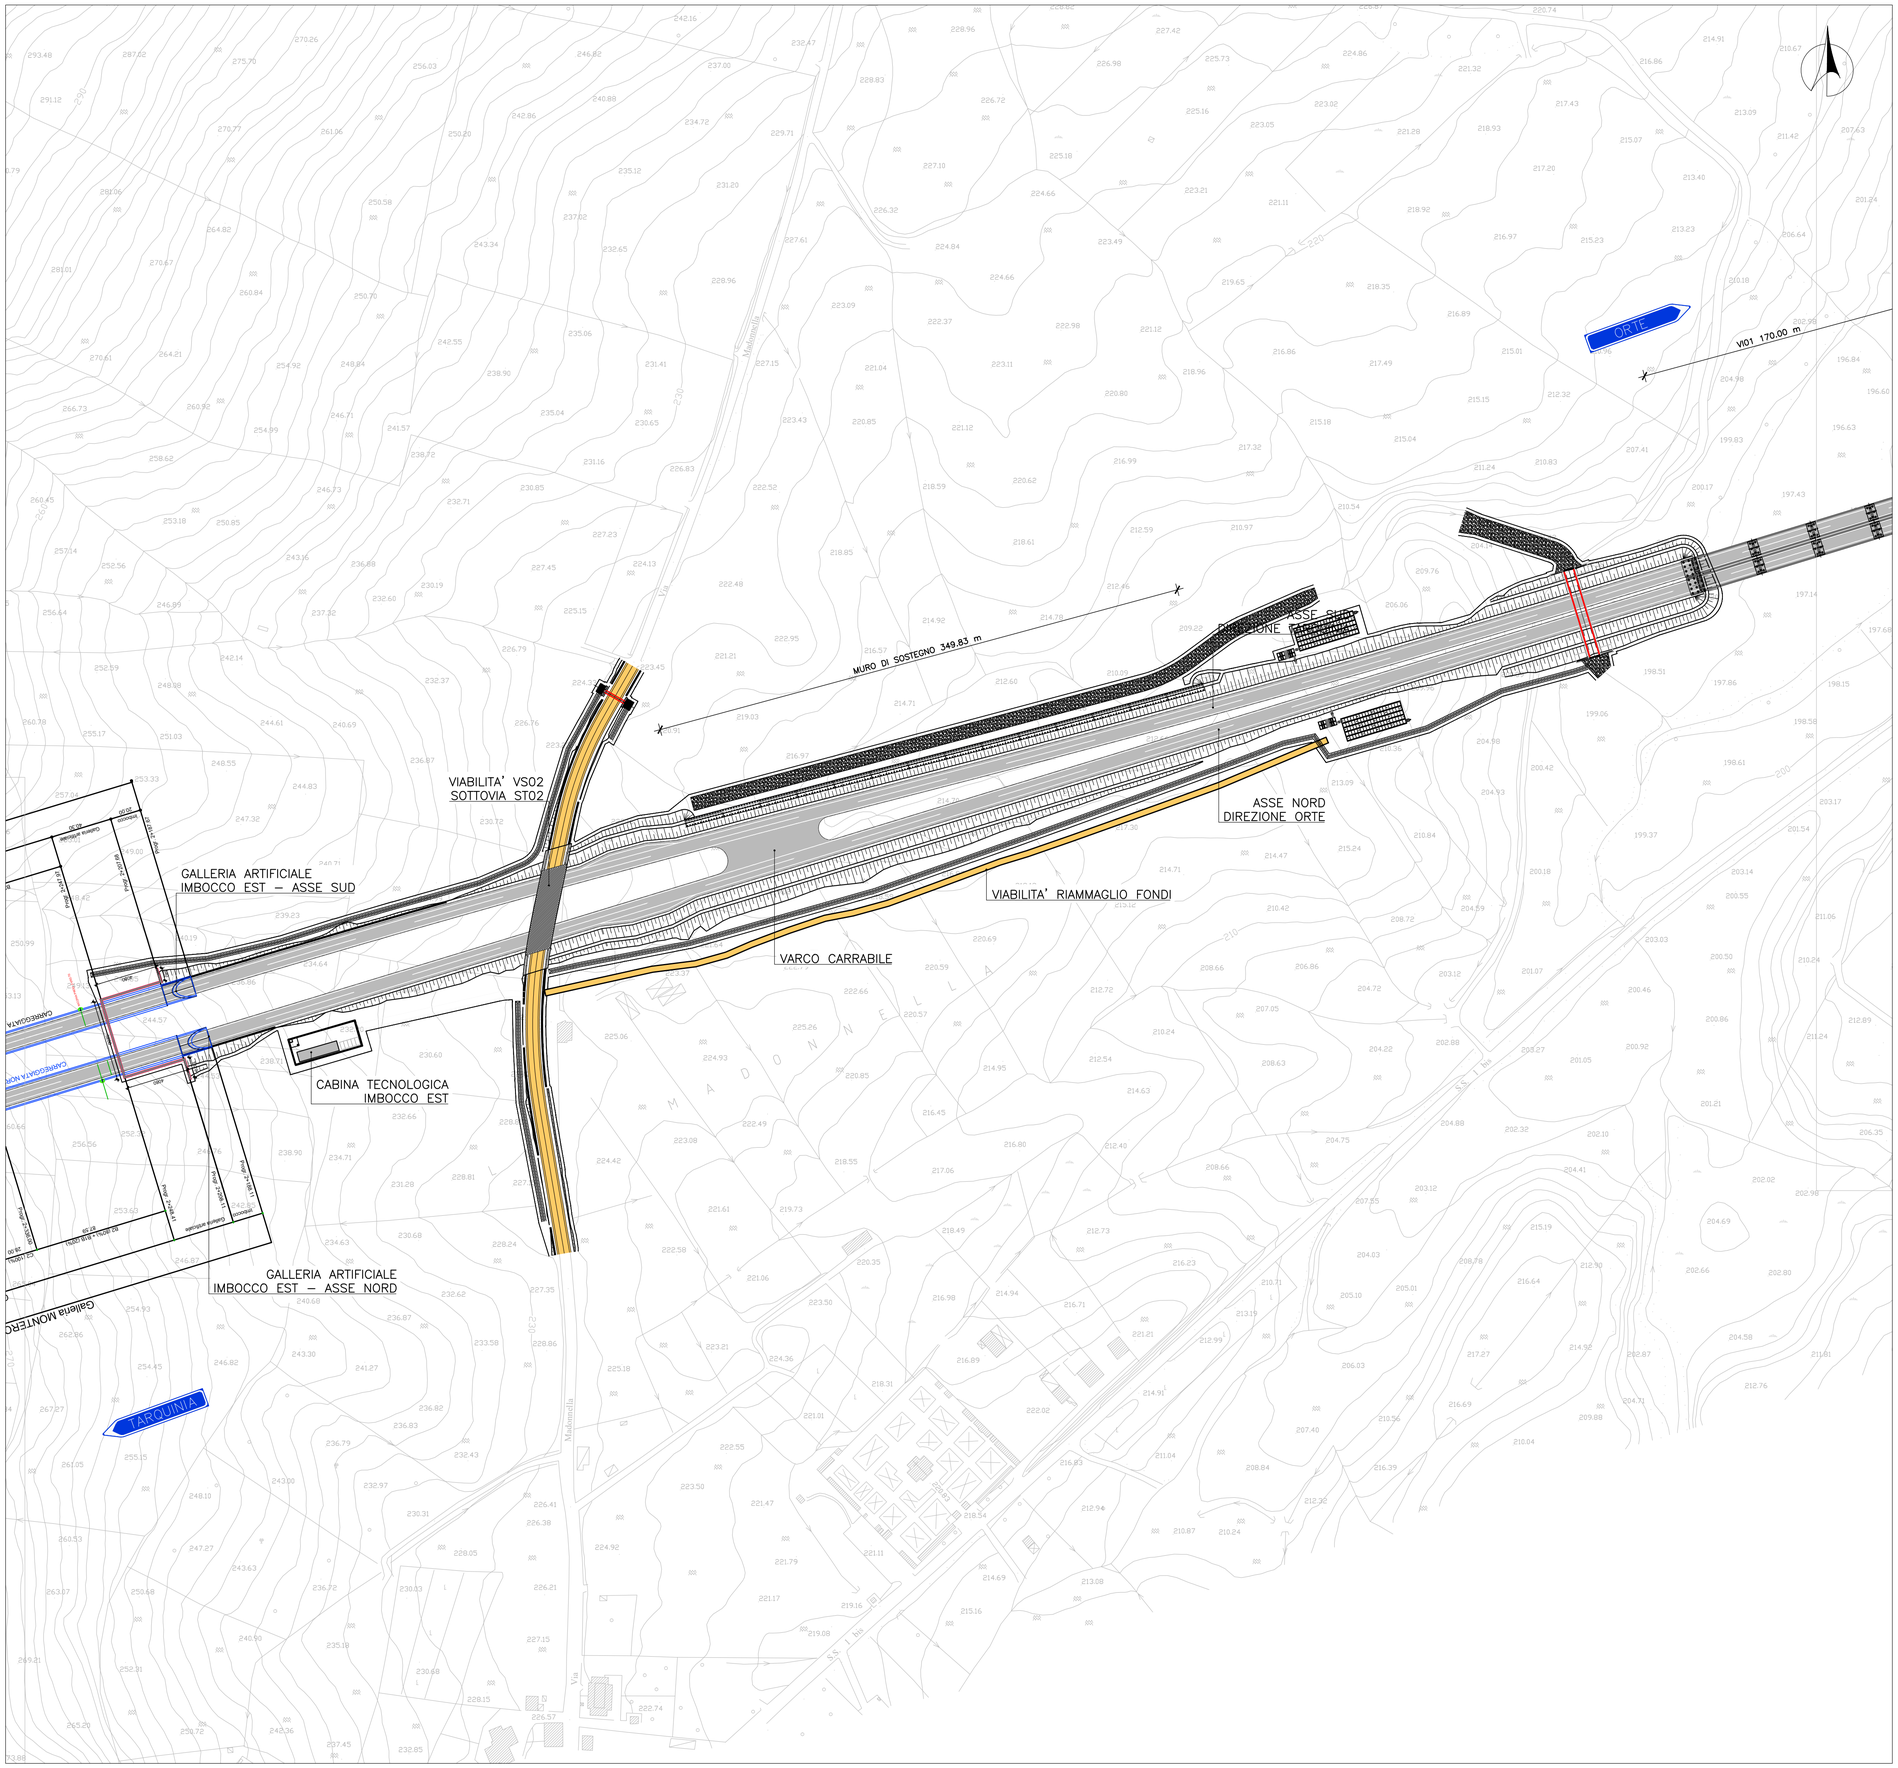


anas
GRUPPO FS ITALIANE

*Struttura Territoriale Lazio*

**S.S. 675**
**UMBRO - LAZIALE**

SISTEMA INFRASTRUTTURALE DEL COLLEGAMENTO DEL PORTO DI CIVITAVECCHIA CON IL NODO INTERMODALE DI ORTE
TRATTA MONTE ROMANO EST - CIVITAVECCHIA
1° STRALCIO TRATTA MONTE ROMANO EST - TARQUINIA

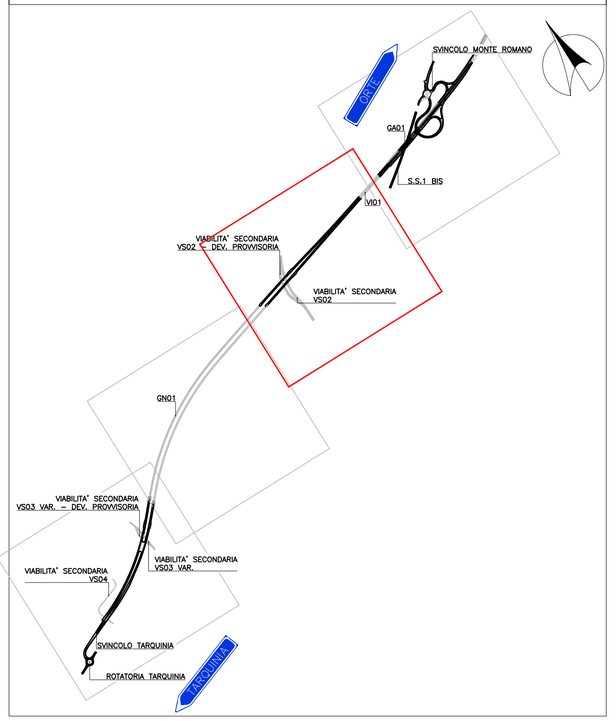CODICE GARA: RM 07/23
CODICE CIG: 9612182F81
CODICE CUP: F47H22001170001

**PROGETTO ESECUTIVO - APPALTO INTEGRATO RM07/23**

| APPALTATORE | PROGETTISTI INDICATI | | |
|---|---|---|---|
| | MANDATARIA | MANDANTI | |
| RAGGRUPPAMENTO TEMPORANEO D'IMPRESA:<br>ETERIA Consorzio Stabile Scarl – Impresa mandataria; Villabella S.p.a.; Edil Motor s.r.l – Imprese Mandanti | TECH PROJECT Ingegneria Integrata | Studio Corona; P.A.T. s.r.l.; Terre; NCG | |
| VISTO: IL RESPONSABILE DEL PROCEDIMENTO | RESPONSABILE INTEGRAZIONE DELLE PRESTAZIONI SPECIALISTICHE | GEOLOGO | COORDINATORE DELLA SICUREZZA IN FASE DI PROGETTAZIONE |
| Dott. Ing. Paolo NARDOCCI | Ing. Giancarlo TANZI<br>Iscritto all'ordine degli ingegneri di Roma e provincia al n°20314 | Geol. Francesco AMANTIA SCUDERI<br>Iscritto all'ordine dei Geologi della Sicilia al n°143 | Ing. Giancarlo TANZI<br>Iscritto all'ordine degli ingegneri di Roma e provincia al n°20314 |

# D008

| | | |
|---|---|---|
| **CAPITOLO PROGETTUALE** | D | PROGETTO STRADALE |
| **SUBCAPITOLO PROGETTUALE** | D0 | PARTE GENERALE |
| **TITOLO ELABORATO** | | PLANIMETRIA DI PROG. SU CARTOGRAFIA - TAVOLA 03 |

| CODICE SIL | NOME FILE | REVISIONE | SCALA: |
|---|---|---|---|
| ATNORM00166 | D008-T00PS00TRAPP03_B.dwg | | |
| CODICE PROGETTO: DPRM03666E2301 | CODICE ELAB.: T00PS00TRAPP03 | B | 1:2000 |

| REV. | DESCRIZIONE | DATA | REDATTO | VERIFICATO | APPROVATO |
|---|---|---|---|---|---|
| C | | | | | |
| B | REVISIONE | Marzo 2024 | Ing. S. Romagnoli | ing. F. Bajetti | Ing. Giancarlo Tanzi |
| A | EMISSIONE | Novemebre 2023 | Ing. S. Romagnoli | ing. F. Bajetti | Ing. Giancarlo Tanzi |