PLANIMETRIA DI PROGETTO SU ORTOFOTO

SCALA 1:2000

KEY PLAN

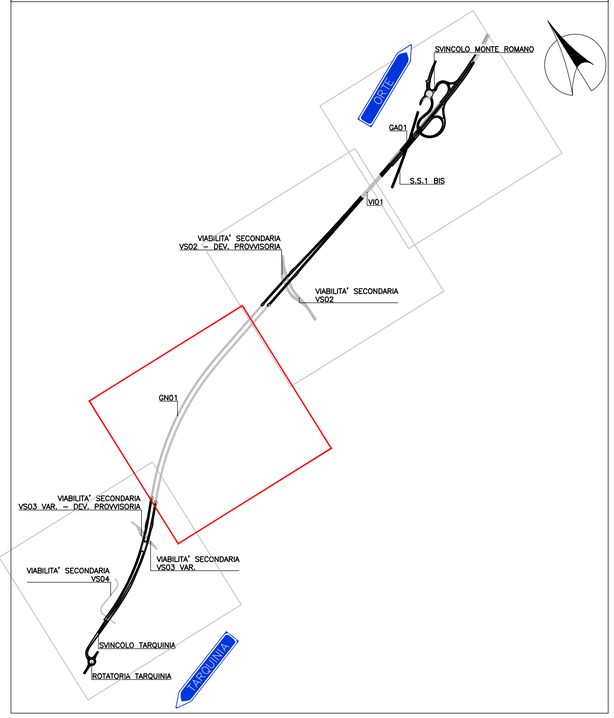

Struttura Territoriale Lazio

S.S. 675
UMBRO - LAZIALE

SISTEMA INFRASTRUTTURALE DEL COLLEGAMENTO DEL PORTO DI CIVITAVECCHIA CON IL NODO INTERMODALE DI ORTE TRATTA MONTE ROMANO EST - CIVITAVECCHIA
1° STRALCIO TRATTA MONTE ROMANO EST - TARQUINIA

CODICE GARA: RM 07/23
CODICE CIG: 9612182F81
CODICE CUP: F47H22001170001

PROGETTO ESECUTIVO - APPALTO INTEGRATO RM07/23

APPALTATORE	PROGETTISTI INDICATI		
RAGGRUPPAMENTO TEMPORANEO D'IMPRESA: ETERIA Consorzio Stabile Scarl – Impresa mandataria; Vitrociset S.p.a.; G3I Metal s.r.l. - Impresa Mandanti	MANDATARIA: TECH PROJECT Ingegneria Integrata S.r.l. — MANDANTI: Studio Corona; P.A.T. s.r.l.; Terre; INGEGNERIA		
VISTO: IL RESPONSABILE DEL PROCEDIMENTO	RESPONSABILE INTEGRAZIONE DELLE PRESTAZIONI SPECIALISTICHE	GEOLOGO	COORDINATORE DELLA SICUREZZA IN FASE DI PROGETTAZIONE
Dott. Ing. Paolo NARDOCCI	Ing. Giancarlo TANZI Iscritto all'ordine degli ingegneri di Roma e provincia al n°20314	Geol. Francesco AMANTIA SCUDERI Iscritto all'ordine dei Geologi della Sicilia al n°143	Ing. Giancarlo TANZI Iscritto all'ordine degli ingegneri di Roma e provincia al n°20314

D011	CAPITOLO PROGETTUALE	D - PROGETTO STRADALE
	SUBCAPITOLO PROGETTUALE	D0 PARTE GENERALE
	TITOLO ELABORATO	PLANIMETRIA DI PROG. SU ORTOFOTO - TAVOLA 02

CODICE SIL	NOME FILE	REVISIONE	SCALA:
ATNORM001166	D011-T00PS00TRAPP08_B.dwg		
CODICE PROGETTO: DPRM03661E2301	CODICE ELAB.: T00PS00TRAPP08	B	1:2000

REV.	DESCRIZIONE	DATA	REDATTO	VERIFICATO	APPROVATO
C					
B	REVISIONE	Febbraio 2024	Ing. S. Romagnoli	Ing. F. Bajetti	Ing. Giancarlo Tanzi
A	EMISSIONE	Novemebre 2023	Ing. S. Romagnoli	Ing. F. Bajetti	Ing. Giancarlo Tanzi