DIAGRAMMA VISIBILITÀ — ARRESTO ASSE SUD

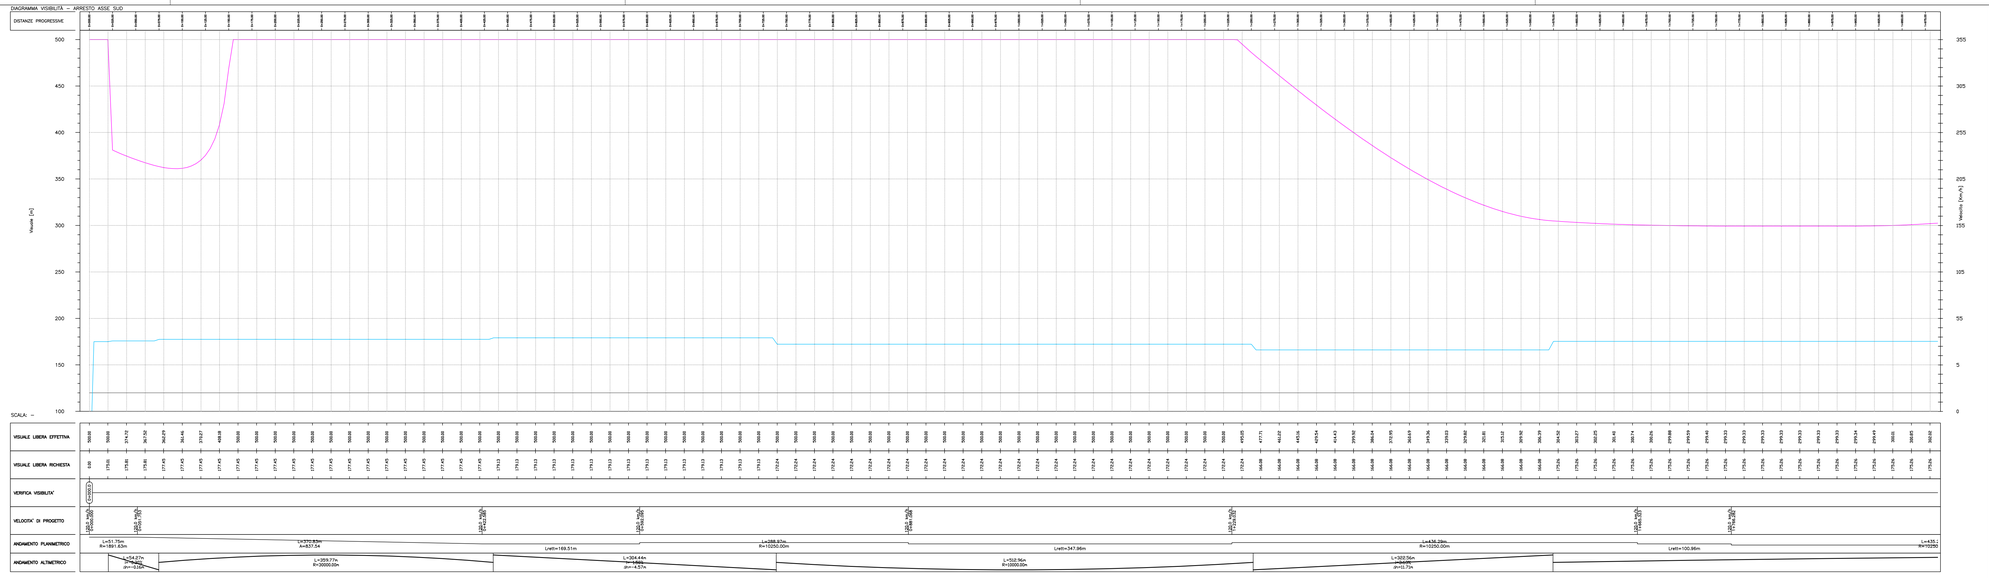

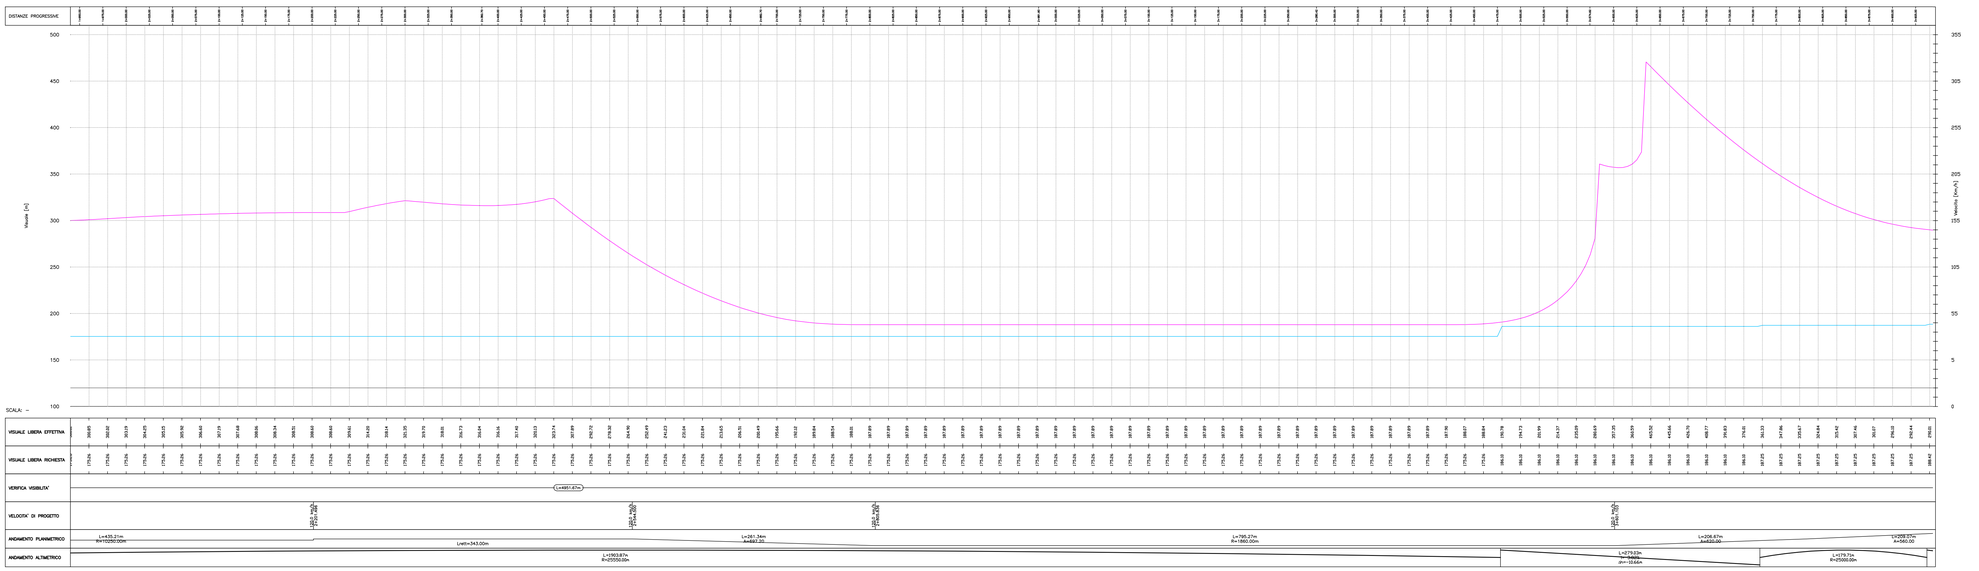

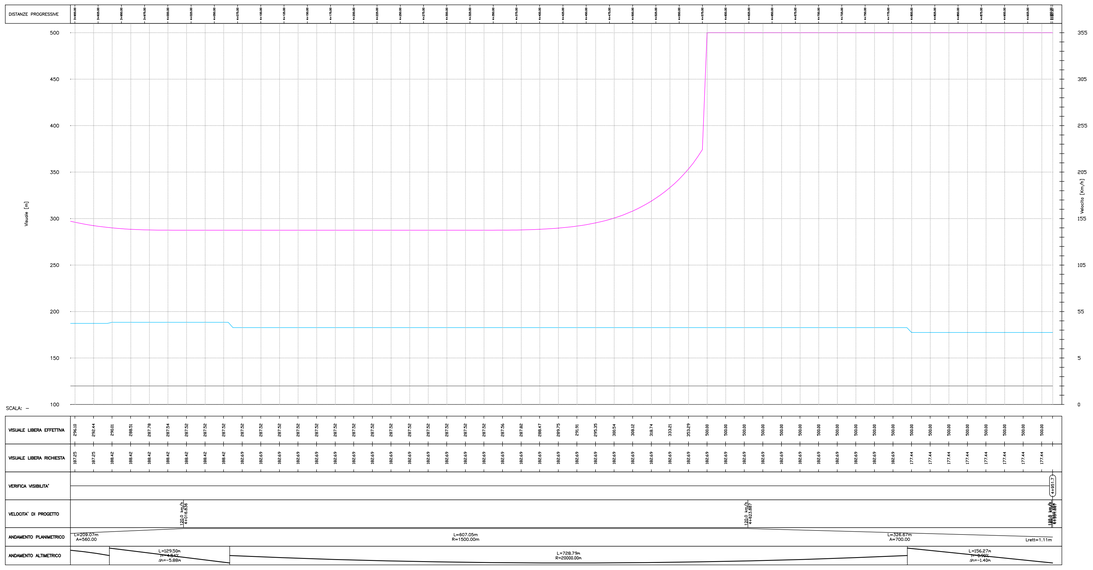

LEGENDA

SIMBOLO	DESCRIZIONE
	VISUALE EFFETTIVA
	VISUALE RICHIESTA
	DIAGRAMMA DI VELOCITA'

anas
GRUPPO FS ITALIANE

Struttura Territoriale Lazio

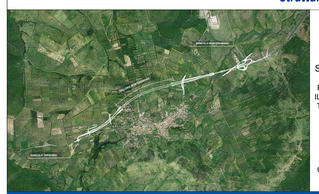

S.S. 675
UMBRO - LAZIALE

SISTEMA INFRASTRUTTURALE DEL COLLEGAMENTO DEL PORTO DI CIVITAVECCHIA CON IL NODO INTERMODALE DI ORTE. TRATTA MONTE ROMANO EST - CIVITAVECCHIA
1° STRALCIO TRATTA MONTE ROMANO EST - TARQUINIA

CODICE GARA: RM 07/23
CODICE CIG: 9612182F81
CODICE CUP: F47H22001170001

PROGETTO ESECUTIVO - APPALTO INTEGRATO RM07/23

APPALTATORE	PROGETTISTI INDICATI		
	MANDATARIA / MANDANTI		
RAGGRUPPAMENTO TEMPORANEO D'IMPRESA ETERNA Consorzio Stabile Scarl - Impresa Costruzioni Crisalfo S.p.a. CM Rete s.r.l. - Ksenia Mariland	TECH PROJECT	STUDIO CORONA	Terre
VISTO IL RESPONSABILE DEL PROCEDIMENTO Dott. Ing. Paolo NARDOCCI	RESPONSABILE INTEGRAZIONE DELLE PRESTAZIONI SPECIALISTICHE Ing. Giancarlo TANZI Iscritto all'Ordine degli Ingegneri di Roma e provincia al n° 20314	GEOLOGO Geol. Francesco AMANTIA SCUDERI Iscritto all'Ordine dei Geologi del Lazio al n° 1343	COORDINATORE DELLA SICUREZZA IN FASE DI PROGETTAZIONE Ing. Giancarlo TANZI Iscritto all'ordine degli Ingegneri di Roma e provincia al n°20314

D121	CAPITOLO PROGETTUALE	D - PROGETTO STRADALE
	SUBCAPITOLO PROGETTUALE	D1 ASSE PRINCIPALE
	TITOLO ELABORATO	DIAGRAMMA DELLA VISUALE LIBERA - ASSE SUD

CODICE SIL	NOME FILE	REVISIONE	SCALA:
ATNORM0166	D121-P01PS00TRADG01_B.dwg		
CODICE PROGETTO: DPRM03666E2301	CODICE ELAB.: P01PS00TRADG01	B	-

REV.	DESCRIZIONE	DATA	REDATTO	VERIFICATO	APPROVATO
C					
B	REVISIONE	Marzo 2024	Ing. S. Romagnoli	Ing. F. Bajetti	Ing. Giancarlo Tanzi
A	EMISSIONE	Novembre 2023	Ing. S. Romagnoli	Ing. F. Bajetti	Ing. Giancarlo Tanzi