DIAGRAMMA VISIBILITA' – A PRESTO – ASSE NORD

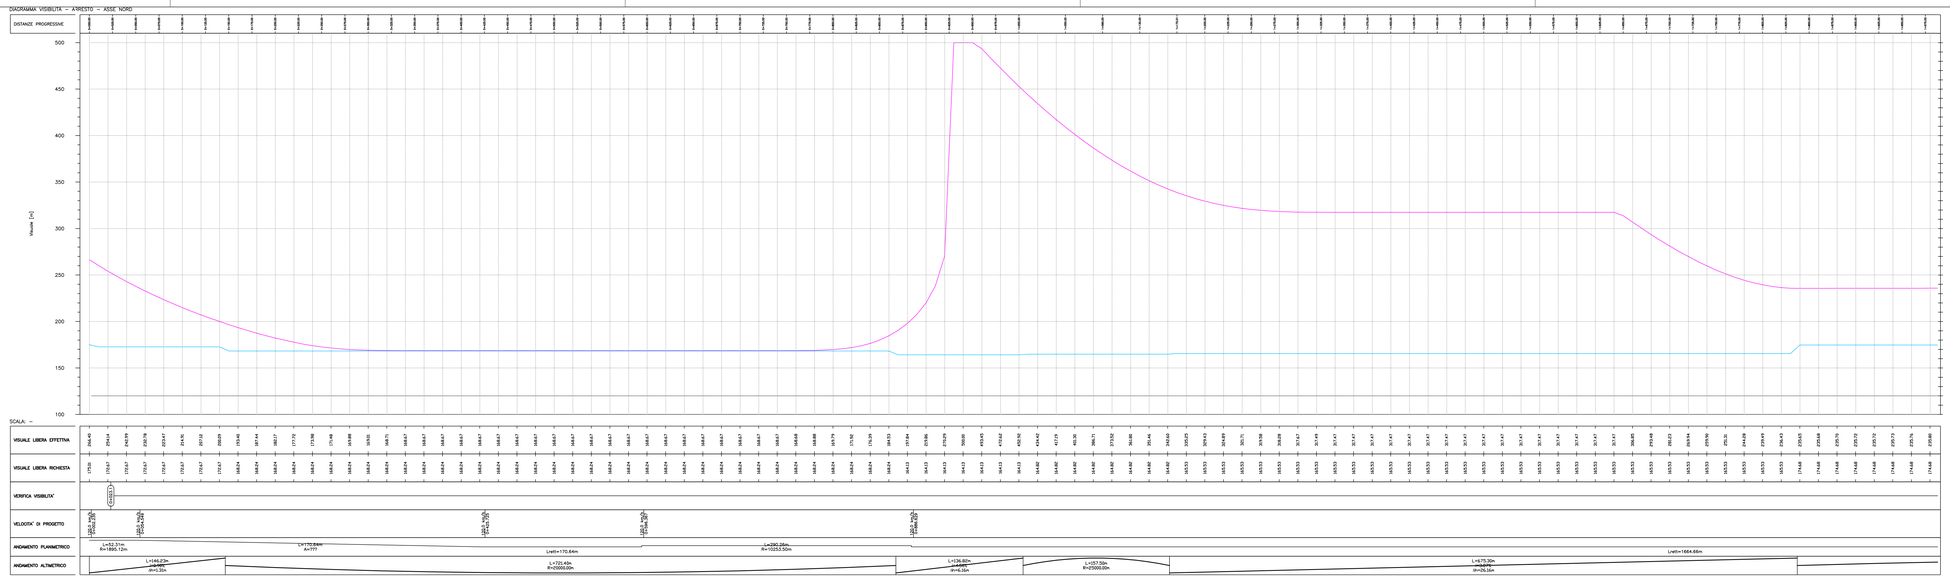

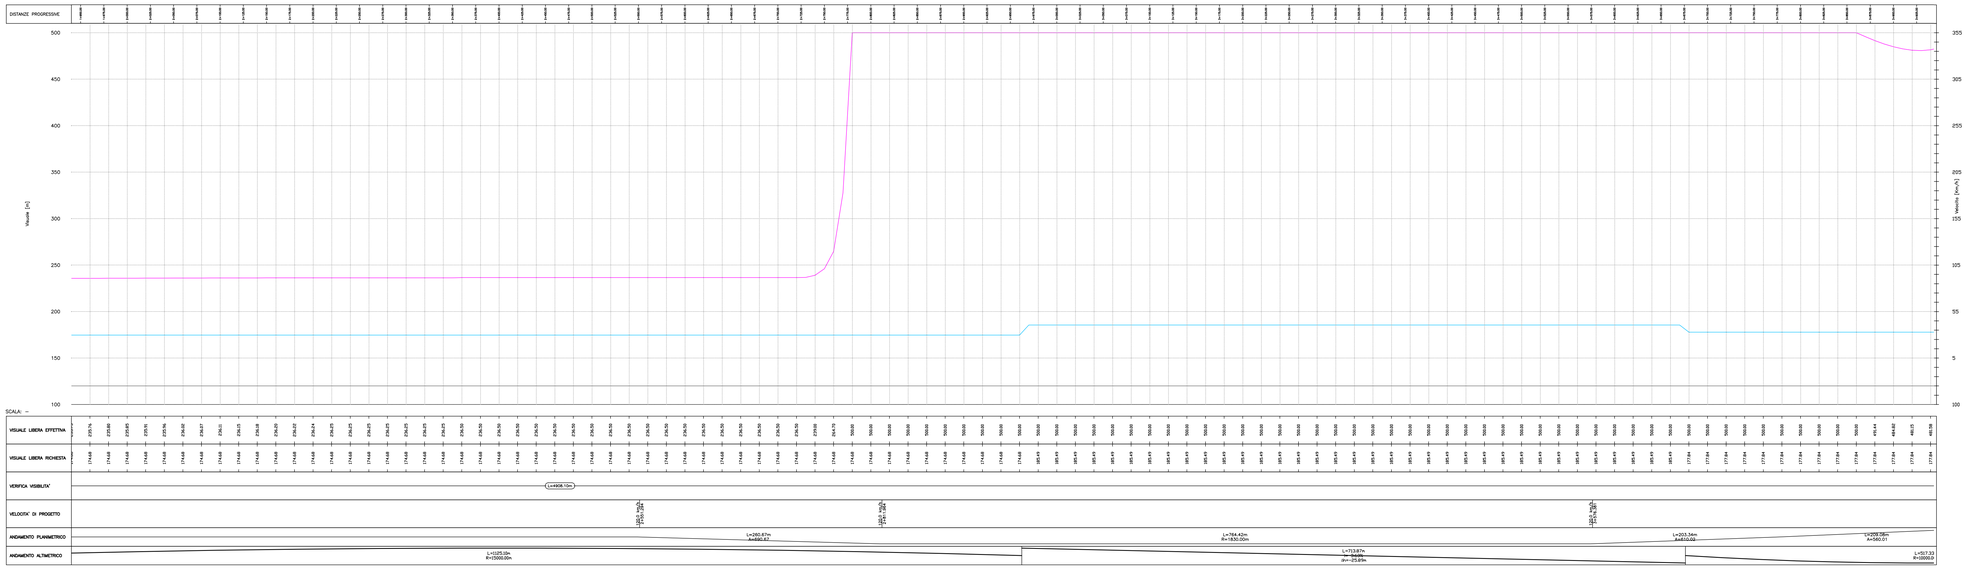

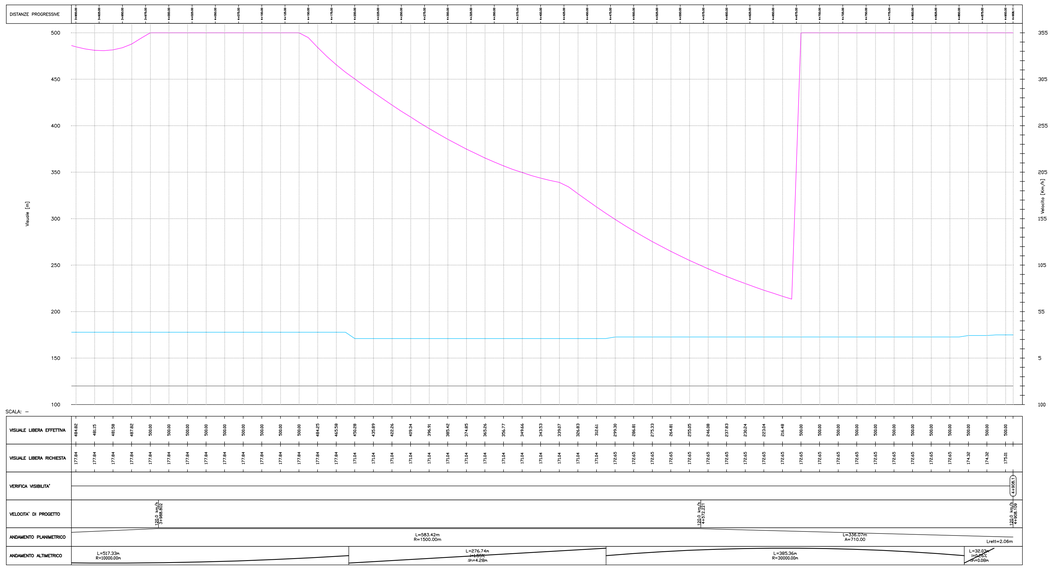

LEGENDA

SIMBOLO	DESCRIZIONE
	VISUALE EFFETTIVA
	VISUALE RICHIESTA
	DIAGRAMMA DI VELOCITA'

anas GRUPPO FS ITALIANE

Struttura Territoriale Lazio

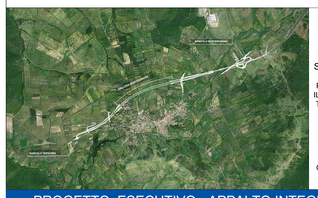

S.S. 675
UMBRO - LAZIALE

SISTEMA INFRASTRUTTURALE DEL COLLEGAMENTO DEL PORTO DI CIVITAVECCHIA CON IL NODO INTERMODALE DI ORTE TRATTA MONTE ROMANO EST - CIVITAVECCHIA
1° STRALCIO TRATTA MONTE ROMANO EST - TARQUINIA

CODICE GARA: RM 07/23
CODICE CIG: 9612182F81
CODICE CUP: F47H22001170001

PROGETTO ESECUTIVO - APPALTO INTEGRATO RM07/23

APPALTATORE	PROGETTISTI INDICATI	
	MANDATARIA	MANDANTI
RAGGRUPPAMENTO TEMPORANEO D'IMPRESA: ETERNA Consorzio Stabile Scarl - Impresa mandataria; Marsilio S.p.a.; Dall'Alba s.r.l.; Impresa Mariani	TECH PROJECT ENGINEERING	STUDIO CORONA; P.A.T. s.r.l.; Terre

VISTO: IL RESPONSABILE DEL PROCEDIMENTO	RESPONSABILE INTEGRAZIONE DELLE PRESTAZIONI SPECIALISTICHE	GEOLOGO	COORDINATORE DELLA SICUREZZA IN FASE DI PROGETTAZIONE
Dott. Ing. Paolo NARDOCCI	Ing. Giancarlo TANZI Iscritto all'ordine degli Ingegneri di Roma e provincia al n° 20314	Geol. Francesco AMANTIA SCUDERI Iscritto all'ordine dei Geologi della Sicilia al n°143	Ing. Giancarlo TANZI Iscritto all'ordine degli Ingegneri di Roma e provincia al n° 20314

D129

CAPITOLO PROGETTUALE	D	PROGETTO STRADALE
SUBCAPITOLO PROGETTUALE	D1	ASSE PRINCIPALE
TITOLO ELABORATO		DIAGRAMMA DI VISUALE LIBERA - ASSE NORD

CODICE SIL	NOME FILE	REVISIONE	SCALA:
ATNORM00166	D129-P01PS00TRADG02_B.dwg		
CODICE PROGETTO: DPRM0366E2301	CODICE ELAB.: P01PS00TRADG02	B	-

REV.	DESCRIZIONE	DATA	REDATTO	VERIFICATO	APPROVATO
C					
B	REVISIONE	Marzo 2024	Ing. S. Romagnoli	Ing. F. Bajetti	Ing. Giancarlo Tanzi
A	EMISSIONE	Novembre 2023	Ing. S. Romagnoli	Ing. F. Bajetti	Ing. Giancarlo Tanzi