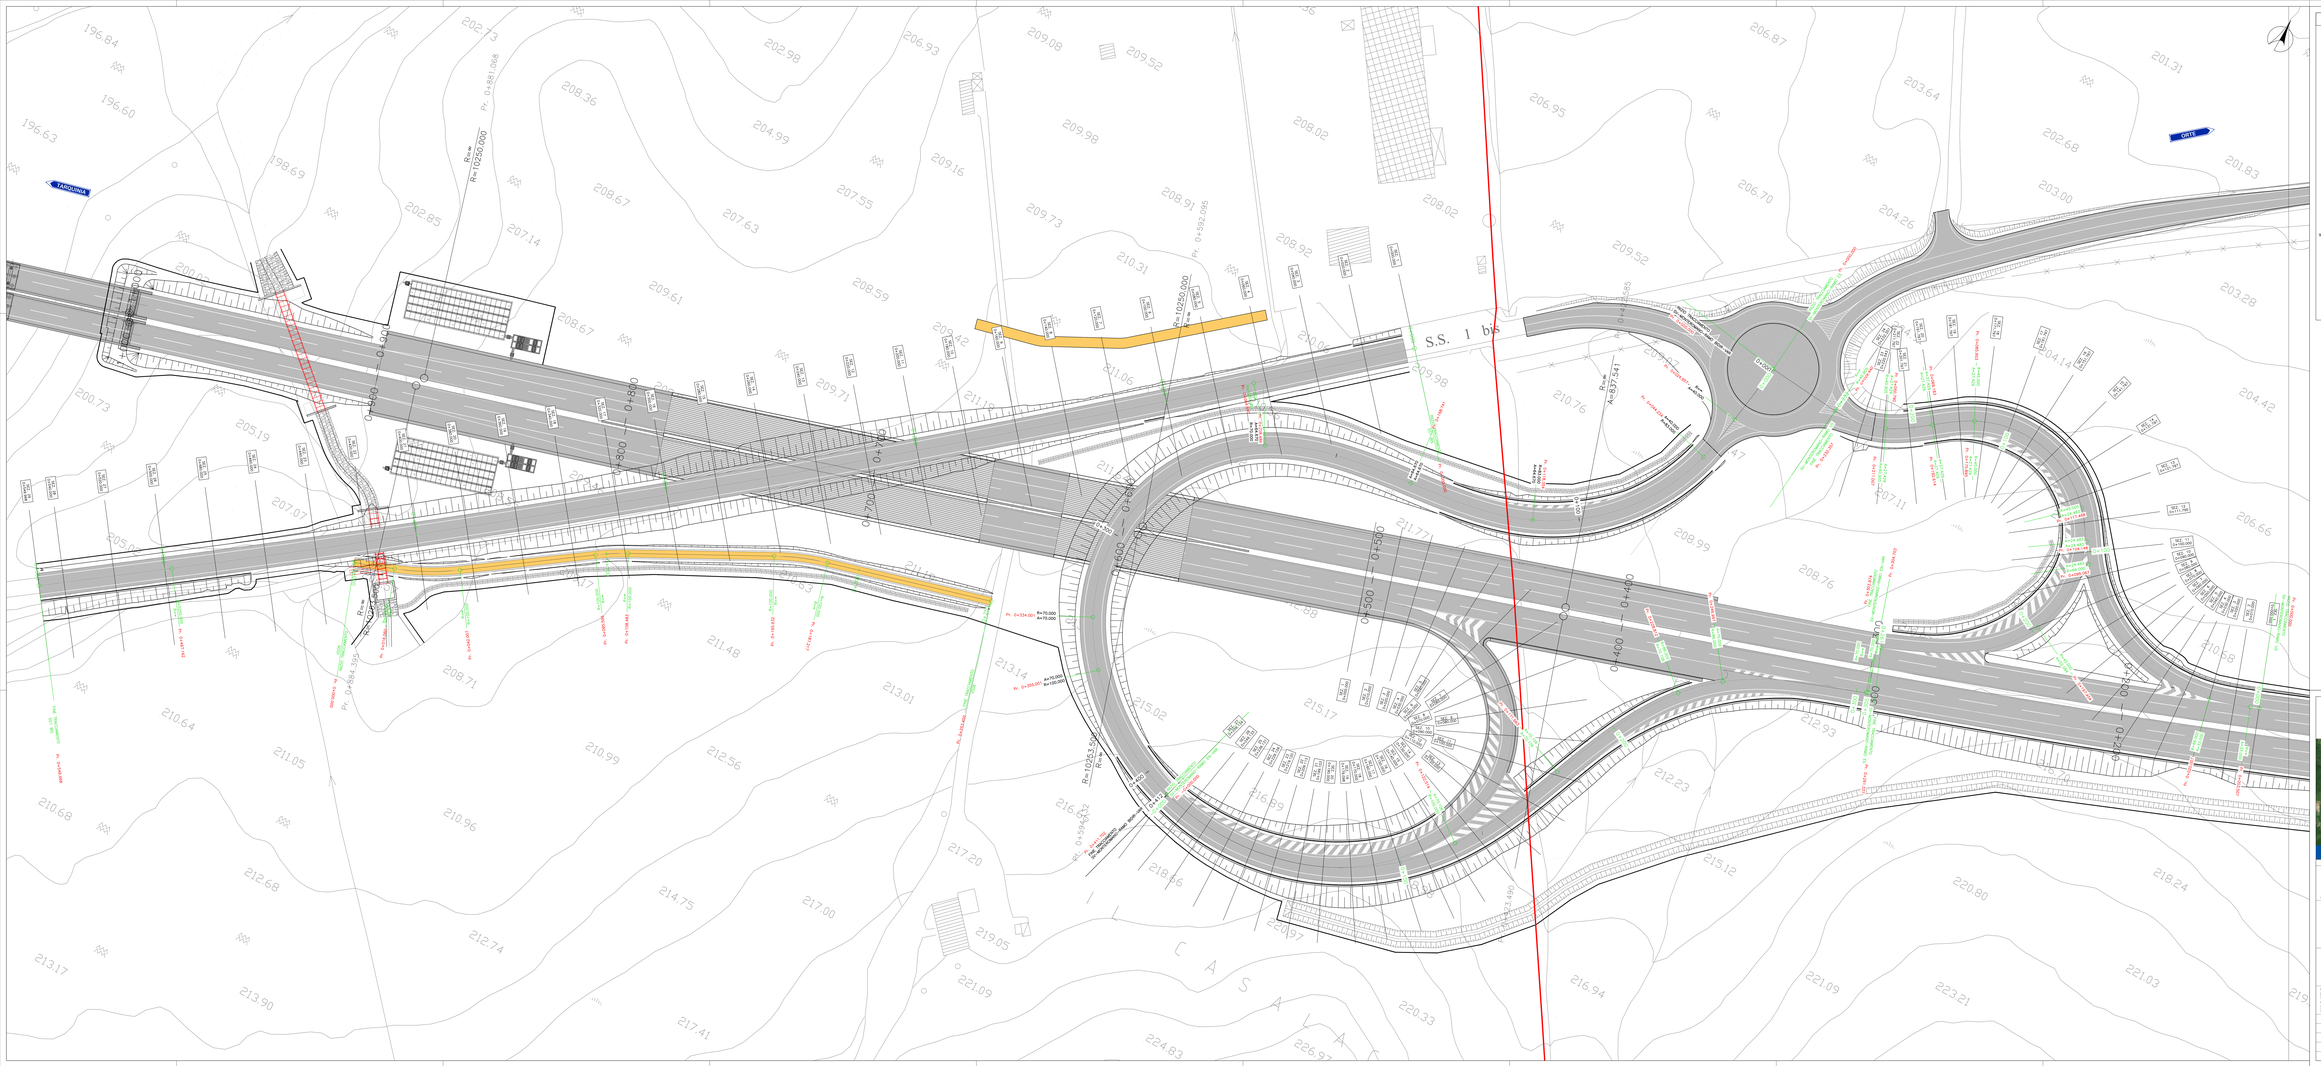

anas
GRUPPO FS ITALIANE

Struttura Territoriale Lazio

S.S. 675
UMBRO - LAZIALE

SISTEMA INFRASTRUTTURALE DEL COLLEGAMENTO DEL CAPOLUOGO DI CIVITA DI CINTE IL NODO IN TERRITORIO DI CINTE TRATTA: MONTE ROMANO EST - CIVITAVECCHIA
1° STRALCIO FUNZIONALE MONTE ROMANO EST - TARQUINIA

CODICE DATA: RM 07/23
CODICE CIG: 9612182F91
CODICE CUP: F47H22001170003

PROGETTO ESECUTIVO - APPALTO INTEGRATO RM07/23

APPALTATORE	PROGETTISTI INDICATI	
	MANDATARIA	MANDANTI
Consorzio Stabile Opera (Mandante) Consorzio Stabile Marte (Mandante) Pessina Costruzioni S.p.A. (Mandante)	TECHNE SYMBIOSIS (Mandataria)	Ing. Giovanni Tarzi (Mandante) Consorzio Stabile Opera (Mandante) Pessina Costruzioni S.p.A. (Mandante) Tecnis S.p.A. (Mandante)
VISTO IL RESPONSABILE DEL PROCEDIMENTO Dott. Ing. Paolo MANDUCCI	RESPONSABILE INTEGRAZIONE DELLE PRESTAZIONI SPECIALISTICHE Ing. Giancarlo TARZI Iscritto all'Ordine degli Ingegneri della Provincia di Roma al n. 20845	GEOLOGO Geol. Francesco Maria Di Girolamo Iscritto all'Ordine dei Geologi della Regione del Lazio al n. 335	COORDINATORE DELLA SICUREZZA IN FASE DI PROGETTAZIONE Ing. Giancarlo TARZI Iscritto all'Ordine degli Ingegneri della Provincia di Roma al n. 20845

D201	CAPITOLO PROGETTUALE	D - PROGETTO STRADALE
	SUBCAPITOLO PROGETTUALE	D2 SVINCOLO MONTEROMANO
	TITOLO ELABORATO	PLANIMETRIA DI PROGETTO - RAMO UN - US - SS1BIS

CODICE IA	NOME FILE	REVISIONE	SCALA
A T N D R M 0 7 1 E 6	D201-V0-PSE0TRAPLP1_B.dwg		
CODICE PROGETTO	CODICE ELAB.		
D P R M 0 3 6 6 E 2 3 0 1	V 0 1 P S 0 0 T R A P L 0 1	B	1:500

REV.	DESCRIZIONE	DATA	REDATTO	VERIFICATO	APPROVATO
C		—			
B	REVISIONE	Marzo 2024	Ing. S. Romagnoli	Ing. Giancarlo Tarzi	Ing. Giancarlo Tarzi
A	EMISSIONE	Novembre 2023	Ing. S. Romagnoli	Ing. F. Bajetti	Ing. Giancarlo Tarzi