PROFILO: PROF-SV-MONTEROMANO-RAMO US

LIVELLETTE	L=82.10m i= -0.31% Δh=-0.26m	L=42.66m R=1200.00m	L=4.02m i= -3.82% Δh=-0.16m	L=64.56m R=1100.00m	L=39.03m i=2.00% Δh=0.78m

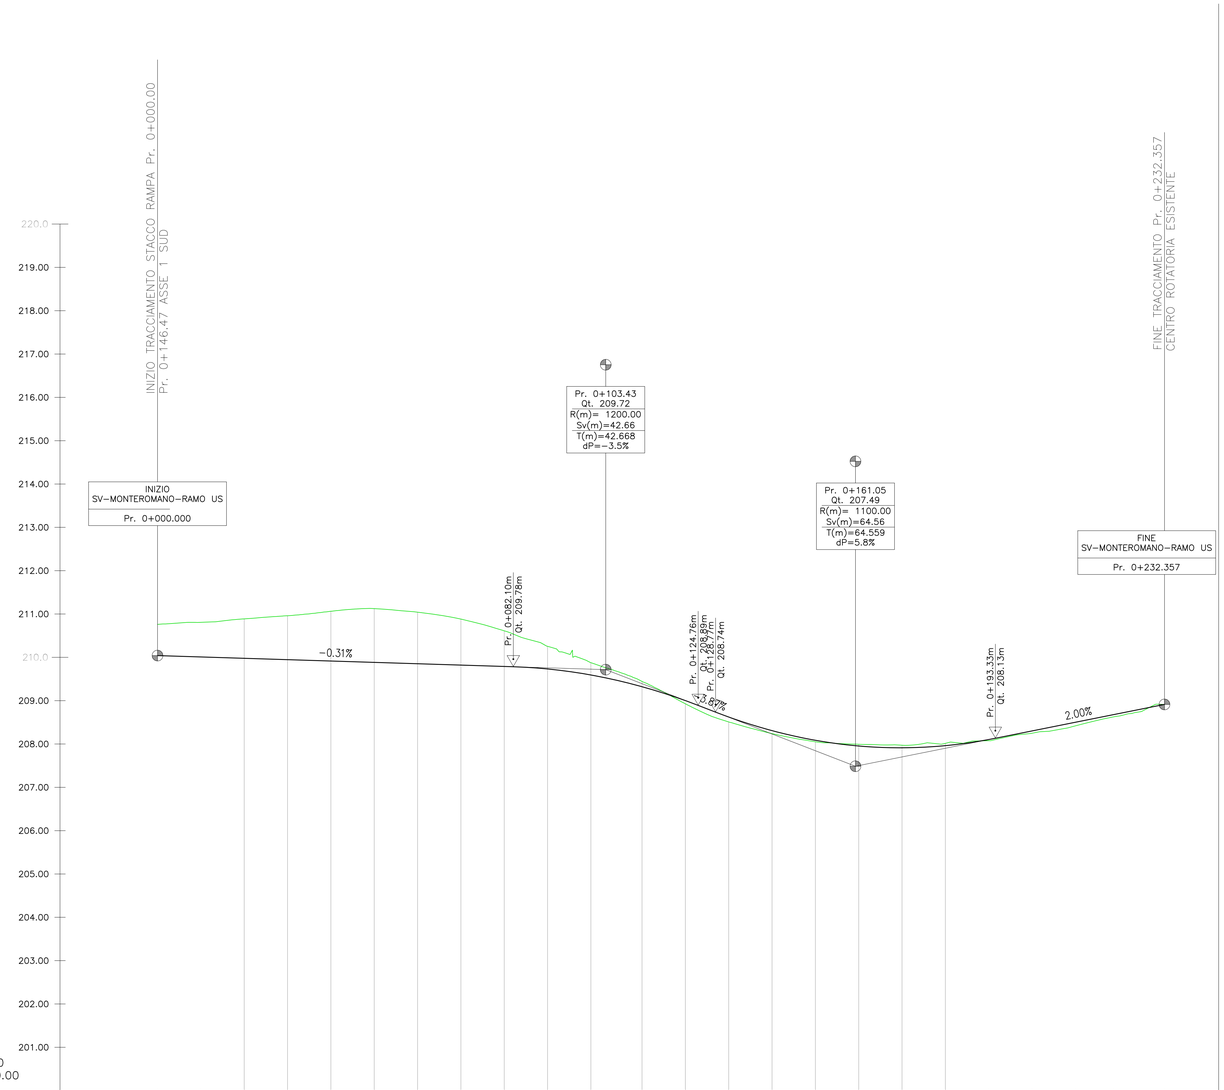

SCALA : 1:500/50
QUOTA RIF. : 200.00

NUMERO SEZIONE	1	2	3	4	5	6	7	8	9	10	11	12	13	14	15	16	17	18	19	20	21	22	23	24
DISTANZE PROGRESSIVE	0+000.00	0+010.00	0+020.00	0+030.00	0+040.00	0+050.00	0+060.00	0+070.00	0+080.00	0+090.00	0+100.00	0+111.80	0+121.80	0+131.80	0+141.80	0+151.80	0+161.80	0+171.80	0+181.80	0+191.80	0+201.80	0+211.80	0+220.54	0+232.36
DISTANZE PARZIALI		10,00	10,00	10,00	10,00	10,00	10,00	10,00	10,00	10,00	10,00	11,80	10,00	10,00	10,00	10,00	10,00	10,00	10,00	10,00	10,00	8,75	11,81	
QUOTE PROGETTO	210.04	210.01	209.98	209.95	209.92	209.88	209.85	209.82	209.79	209.73	209.59	209.32	209.00	208.62	208.31	208.09	207.95	207.91	207.96	208.10	208.30	208.50	208.68	208.91
QUOTE TERRENO	210.76	210.81	210.89	210.96	211.06	211.12	211.04	210.88	210.61	210.25	209.88	209.44	208.93	208.51	208.24	208.05	207.99	207.97	208.02	208.08	208.25	208.42	208.62	208.91
DIFFERENZA QUOTE	-0.72	-0.80	-0.91	-1.01	-1.15	-1.24	-1.19	-1.06	-0.82	-0.52	-0.28	-0.12	0.07	0.11	0.07	0.03	-0.04	-0.06	-0.05	0.03	0.05	0.08	0.05	0.00
ETTOMETRICHE	00	00									01										02			02
ANDAMENTO PLANIMETRICO	L=16.50m A=33.00 Lrett=3.51m				L=75.06m R=66.00m				L=9.08m A=24.48	L=13.32m A=24.48					L=58.43m R=45.00m			L=16.72m A=27.43		L=18.39m A=27.43		L=21.35m R=40.90m		
SOPRAELEVAZIONE	2.50% -2.50%	7.00% -7.00%							7.00% -7.00%	2.50% -2.50%	4.55% -4.55%						-4.55%	4.55% -4.55%		2.99% -2.99%			2.99% -2.99%	

KEY PLAN

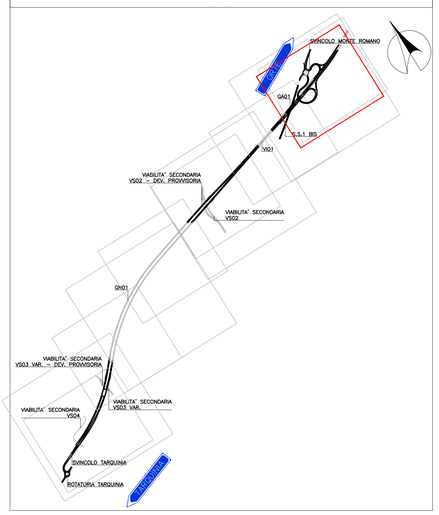

Sanas
GRUPPO FS ITALIANE

Struttura Territoriale Lazio

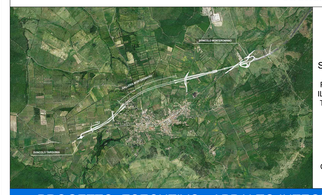

S.S. 675
UMBRO - LAZIALE

SISTEMA INFRASTRUTTURALE DEL COLLEGAMENTO DEL PORTO DI CIVITAVECCHIA CON IL NODO INTERMODALE DI ORTE TRATTA MONTE ROMANO EST - CIVITAVECCHIA
1° STRALCIO TRATTA MONTE ROMANO EST - TARQUINIA

CODICE GARA: RM 07/23
CODICE CIG: 9612182F81
CODICE CUP: F47H22001170001

PROGETTO ESECUTIVO - APPALTO INTEGRATO RM07/23

APPALTATORE	PROGETTISTI INDICATI
	MANDATARIA / MANDANTI
RAGGRUPPAMENTO TEMPORANEO D'IMPRESA STIRPA Consorzio Stabile Scarl - Impresa mandataria; Vitrasilo S.p.a.; Ed Mare s.r.l. - Impresa Mandante	TECH PROJECT; STUDIO CORONA; Terre

VISTO: IL RESPONSABILE DEL PROCEDIMENTO	RESPONSABILE INTEGRAZIONE DELLE PRESTAZIONI SPECIALISTICHE	GEOLOGO	COORDINATORE DELLA SICUREZZA IN FASE DI PROGETTAZIONE
Dott. Ing. Paolo NARDOCCI	Ing. Giancarlo TANZI Iscritto all'ordine degli Ingegneri di Roma e provincia al n°20314	Geol. Francesco AMANTIA SCUDERI Iscritto all'ordine dei Geologi della Sicilia al n°143	Ing. Giancarlo TANZI Iscritto all'ordine degli Ingegneri di Roma e provincia al n°20314

D209	CAPITOLO PROGETTUALE	D	PROGETTO STRADALE
	SUBCAPITOLO PROGETTUALE	D2	SVINCOLO MONTEROMANO
	TITOLO ELABORATO		Profilo longitudinale - Ramo US

CODICE SIL	NOME FILE	REVISIONE	SCALA:
ATNORM0016 6	D209-V01PS00TRAFP03_B.dwg		
CODICE PROGETTO DPRM03666E2301	CODICE ELAB. V01PS00TRAFP03	B	1:500

REV.	DESCRIZIONE	DATA	REDATTO	VERIFICATO	APPROVATO
C					
B	REVISIONE	Marzo 2024	Ing.S.Romagnoli	ing. F. Bajetti	Ing. Giancarlo Tanzi
A	EMISSIONE	Novembre 2023	Ing.S.Romagnoli	ing. F. Bajetti	Ing. Giancarlo Tanzi