


SCALA : 1:500/50
QUOTA RIF. : 200.00

NUMERO SEZIONE	1	2	3	4	5	6	7	8	9	10	11	12	13	14	15	16	17	18	19	20	21	22	23	24	25	26	27	28	29
DISTANZE PROGRESSIVE	0+000.00	0+020.00	0+040.00	0+060.00	0+080.00	0+100.00	0+120.00	0+140.00	0+160.00	0+180.00	0+200.00	0+220.00	0+240.00	0+260.00	0+280.00	0+300.00	0+320.00	0+340.00	0+360.00	0+380.00	0+400.00	0+420.00	0+440.00	0+460.00	0+480.00	0+500.00	0+520.00	0+540.00	0+549.968
DISTANZE PARZIALI		20,00	20,00	20,00	20,00	20,00	20,00	20,00	20,00	20,00	20,00	20,00	20,00	20,00	20,00	20,00	20,00	20,00	20,00	20,00	20,00	20,00	20,00	20,00	20,00	20,00	20,00	9,97	
QUOTE PROGETTO	210.42	210.76	211.09	211.43	211.77	212.11	212.51	213.07	213.77	214.47	215.04	215.42	215.60	215.60	215.41	215.02	214.45	213.69	212.73	211.58	210.28	208.96	207.70	206.79	205.15	205.52	204.89	204.26	203.95
QUOTE TERRENO	210.42	210.63	210.76	210.83	210.93	211.03	211.14	211.21	211.27	211.33	211.36	211.37	211.37	211.31	211.13	210.73	209.95	209.54	208.81	208.09	207.40	206.96	206.63	206.17	205.76	205.30	204.80	204.24	203.95
DIFFERENZA QUOTE	0.00	0.13	0.37	0.40	0.44	0.55	0.57	1.16	2.14	3.05	3.88	4.15	4.33	4.30	4.28	4.30	4.50	4.15	3.92	3.50	2.88	1.94	1.07	0.62	0.39	0.23	0.09	0.02	0.00
ETTOMETRICHE	00					01					02					03					04					05			
ANDAMENTO PLANIMETRICO	Lrett=64,84m															L=432,32m R=5250,00m										Lrett=52,81m			
SOPRAELEVAZIONE																													

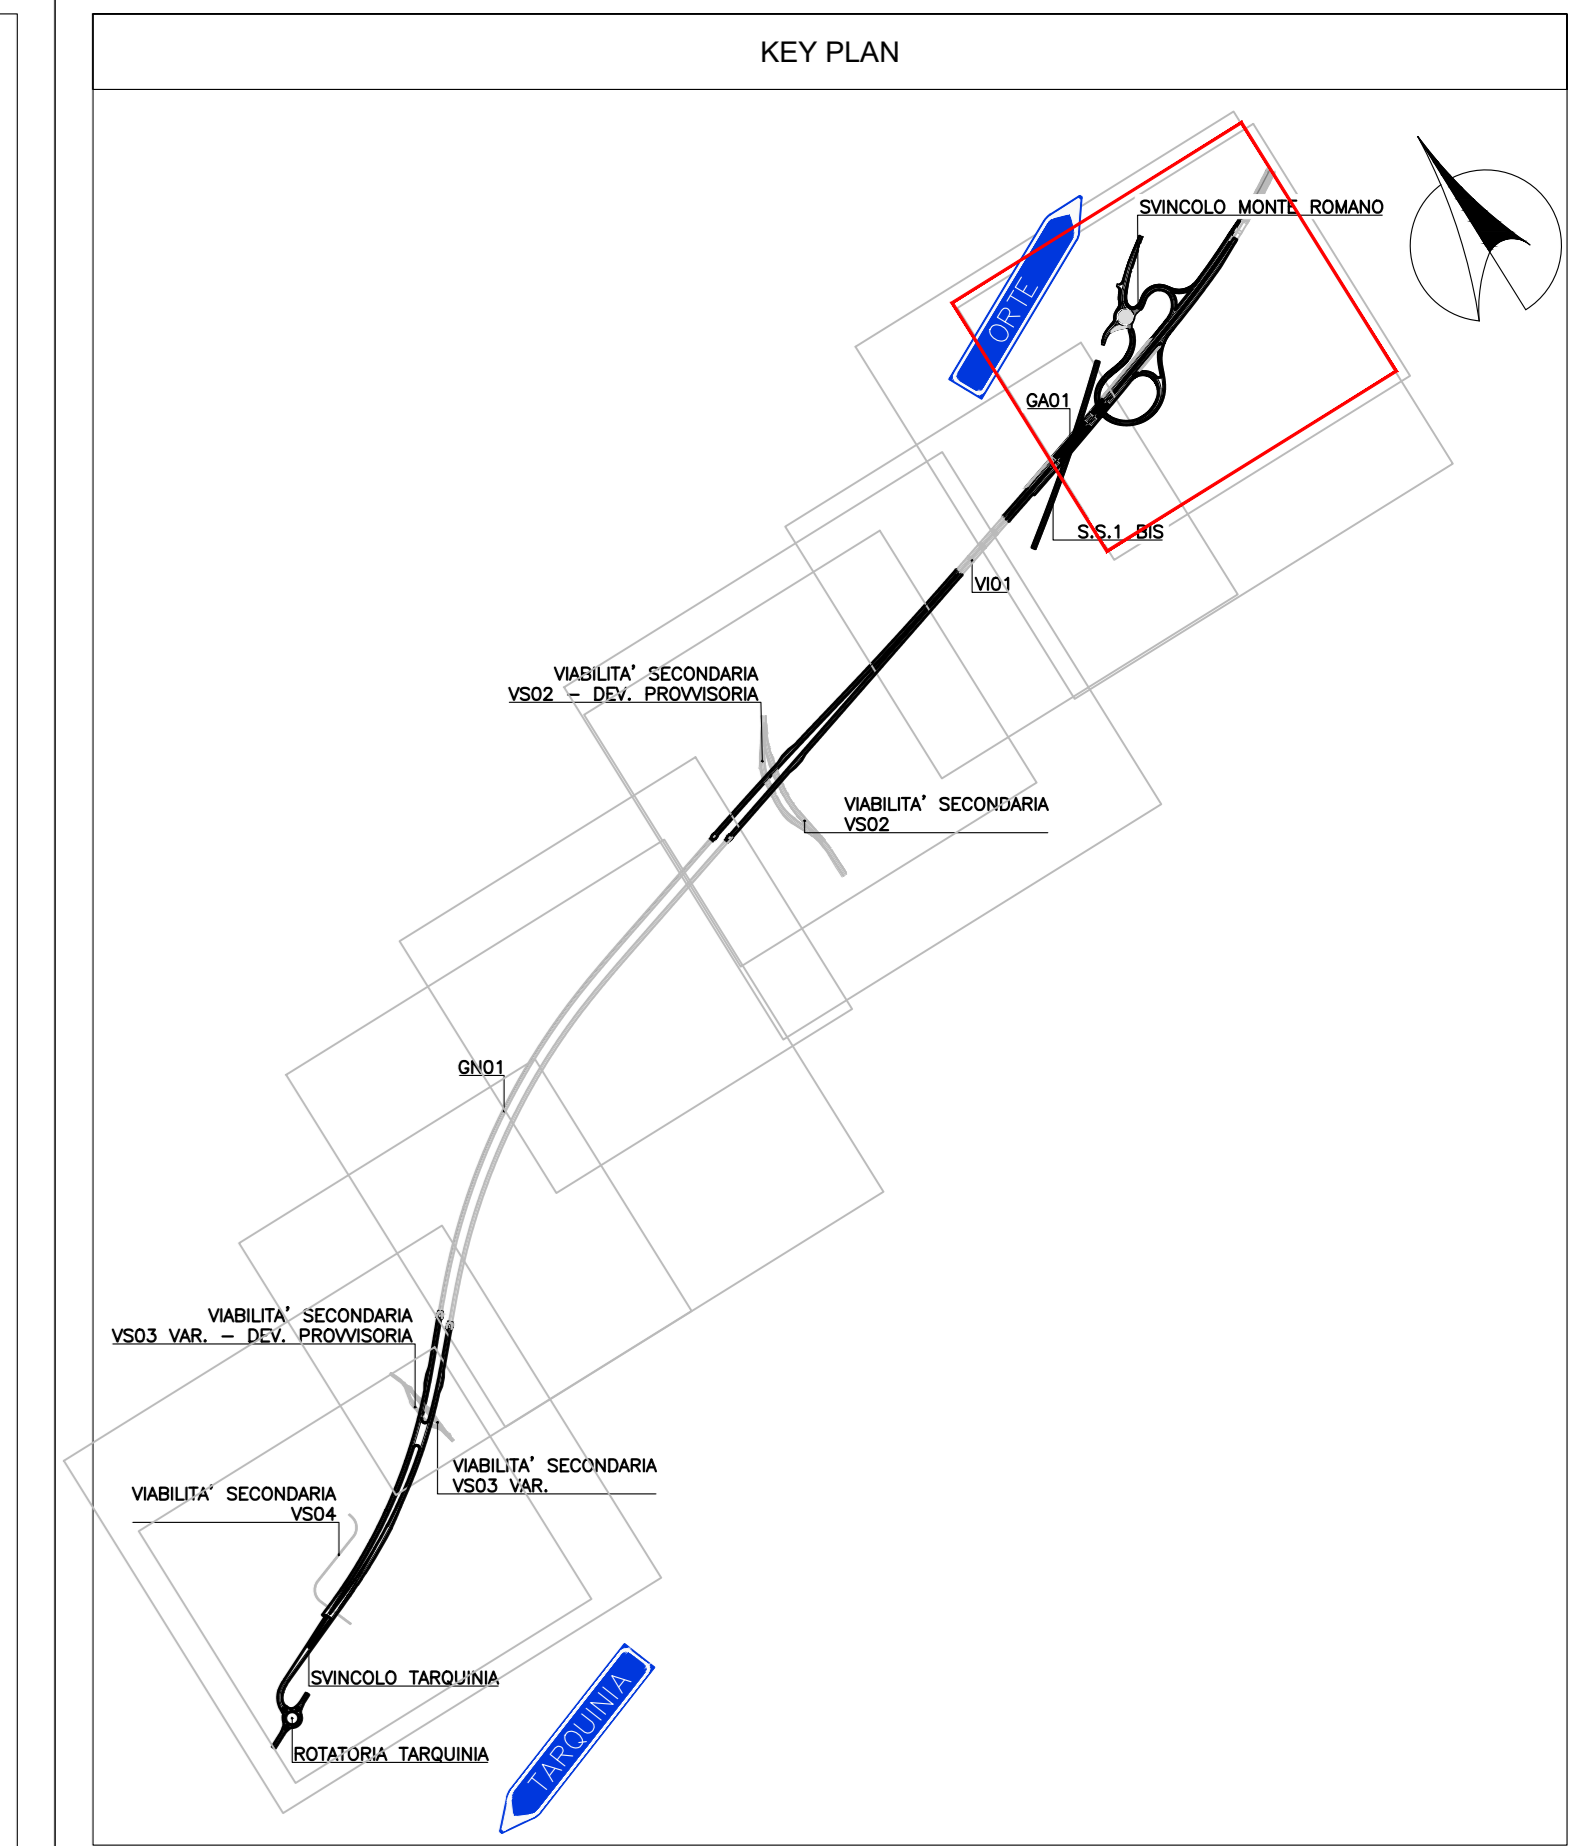

anas Gruppo FS Italiane *Struttura Territoriale Lazio*

S.S. 675 UMBRO - LAZIALE

SISTEMA INFRASTRUTTURALE DEL COLLEGAMENTO DEL PORTO DI CIVITAVECCHIA CON IL NODO INTERMODALE DI ORTE TRATTA MONTE ROMANO EST - CIVITAVECCHIA 1° STRALCIO TRATTA MONTE ROMANO EST - TARQUINIA

CODICE GARA: RM 07/23
CODICE CIG: 961282F81
CODICE CUP: F47H22001170001

PROGETTO ESECUTIVO - APPALTO INTEGRATO RM07/23

APPALTATORE	MANDATARIA	PROGETTISTI INDICATI	
VISTO IL RESPONSABILE DEL PROCEDIMENTO	RESPONSABILE INFORMATORE DELLE PRESTAZIONI SPECIALISTICHE	GEOLOGO	COORDINATORE DELLA SICUREZZA IN FASE DI PROGETTAZIONE
Dott. Ing. Paolo NARDUCCI	Ing. Giancarlo TANO	Ing. Francesco AMANTIA	Ing. Giancarlo TANO

D212 CAPITOLO PROGETTUALE SUBCAPITOLO PROGETTUALE TITOLO ELABORATO

D2 PROGETTO STRADALE SVINCOLO MONTEROMANO

Profilo longitudinale - SS1 BIS

CODICE SIA	NOME FILE	REVISIONE	SCALA
AITNORM001166	D212-VI1P5001RAFF08_B.dwg		1:500
CODICE PROGETTO	CODICE ELAB.	DATA	REDAITTO
D/PRM0316E23101	V01P5001TRAFF08	Marzo 2024	Ing. S. Romagnoli
C	REVISIONE	REDAITTO	VERIFICATO
B	REVISIONE	REDAITTO	VERIFICATO
A	EMMISSIONE	REDAITTO	VERIFICATO
REV	DESCRIZIONE	DATA	REDAITTO