


DIAGRAMMA VISIBILITÀ – ARRESTO – SV-MONTEROMANO-RAMO UN

DISTANZE PROGRESSIVE	0+000.00	0+020.00	0+040.00	0+060.00	0+080.00	0+100.00	0+120.00	0+140.00	0+160.00	0+180.00	0+200.00	0+220.00	0+240.00	0+259.13
----------------------	----------	----------	----------	----------	----------	----------	----------	----------	----------	----------	----------	----------	----------	----------

Visuale [m]

50  
33

SCALA: -

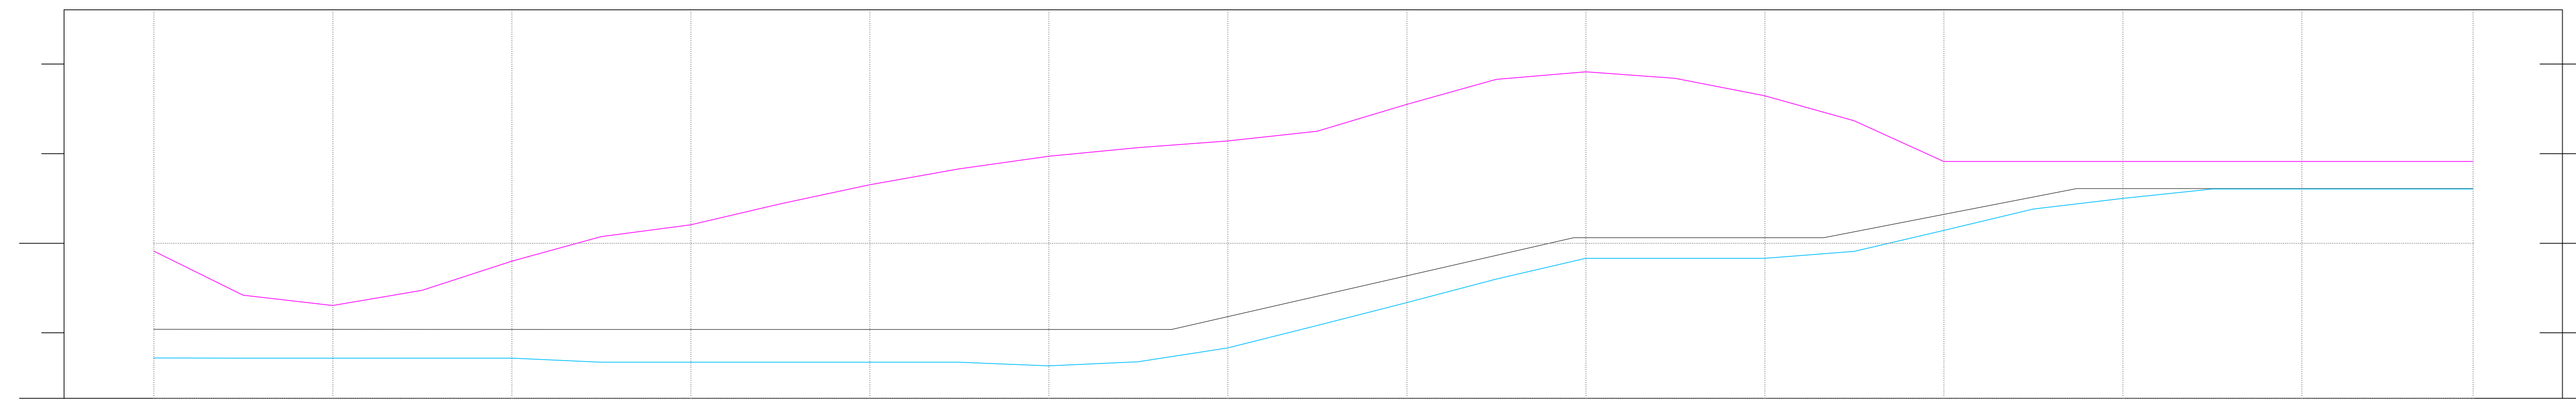

Velocità [Km/h]

VISUALE LIBERA EFFETTIVA	49.14	43.04	47.99	52.05	56.53	59.71	61.42	65.50	69.15	66.47	59.13	59.13	59.13	
VISUALE LIBERA RICHIESTA	37.19	37.18	37.17	36.72	36.72	36.32	38.30	43.38	48.32	48.32	51.44	55.00	56.06	
VERIFICA VISIBILITA'	0+000.0	L=322.3m										0+322.3		
VELOCITA' DI PROGETTO	40.4 km/h 0+000.000	40.4 km/h 0+046.068	40.4 km/h 0+113.749	50.6 km/h 0+158.662	50.6 km/h 0+186.612	56.1 km/h 0+214.859	56.1 km/h 0+259.134							
ANDAMENTO PLANIMETRICO	L=45.90m A=45.95 Lrett=0.17m		L=67.68m R=46.00m	L=18.87m A=46.00	L=53.99m R=78.00m	L=13.43m A=69.00	L=59.09m R=100.00m							
ANDAMENTO ALTIMETRICO	L=49.76m i=1.00% Δh=0.50m	L=44.76m R=800.00m	L=9.49m i=6.60% Δh=0.63m	L=121.92m R=2000.00m	L=33.21m i=0.50% Δh=0.17m									

LEGENDA	
SIMBOLO	DESCRIZIONE
	VISUALE EFFETTIVA
	VISUALE RICHIESTA
	DIAGRAMMA DI VELOCITA'

GRUPPO FS ITALIANE

Struttura Territoriale Lazio

**S.S. 675**  
**UMBRO - LAZIALE**

SISTEMA INFRASTRUTTURALE DEL COLLEGAMENTO DEL PORTO DI CIVITAVECCHIA CON IL NODO INTERMODALE DI ORTE TRATTA MONTE ROMANO EST - CIVITAVECCHIA  
1° STRALCIO TRATTA MONTE ROMANO EST - TARGUINIA  
CODICE GARA: RM 0723  
CODICE CIG: 9612182F81  
CODICE CUP: F47H22001170001

**PROGETTO ESECUTIVO - APPALTO INTEGRATO RM07/23**

APPALTATORE		PROGETTISTI INDICATI	
VISTO IL RESPONSABILE DEL PROCEDIMENTO		RESPONSABILE INTEGRAZIONE DELLE PRESTAZIONI SPECIALISTICHE	GEOLOGO
Dott. Ing. Paolo NARDUCCI		Ing. Giancarlo TANZI <small>Autore autorizzato negli organismi di Piano e provincia di FROSINONE</small>	Geol. Francesco AMANTIA SCUDERI <small>Autore autorizzato negli organismi di Piano e provincia di FROSINONE</small>
COORDINATORE DELLA SICUREZZA IN FASE DI PROGETTAZIONE		COORDINATORE DELLA SICUREZZA IN FASE DI PROGETTAZIONE	
Dott. Ing. Paolo NARDUCCI		Ing. Giancarlo TANZI <small>Autore autorizzato negli organismi di Piano e provincia di FROSINONE</small>	
<b>D226</b>		<b>D PROGETTO STRADALE</b>	
SUBCAPITOLO PROGETTUALE		D2 SVINCOLO MONTEROMANO	
TITOLO ELABORATO		DIAGRAMMA DI VELOCITÀ E VISIBILITÀ - RAMO UN	
CODICE SILE	NOME FILE	REVISIONE	SCALA:
A T N O R M 0 0 1 6 6	D226-V01PS00TRADG01_A.dwg	B	-
CODICE PROGETTO	CODICE ELAB.		
D P R M 0 3 6 E 2 3 0 1	V 0 1 P S 0 0 T R A D G 0 1		
C	REVISIONE	DATA	REDAITTO
A	EMMISSIONE	Marzo 2024	L. Altobelli
B	REVISIONE	Novembre 2023	Ing. S. Romagnoli
REV.	DESCRIZIONE	DATA	VERIFICATO
			Ing. F. Bajetti
			Ing. Giancarlo Tanzi
			Ing. Giancarlo Tanzi