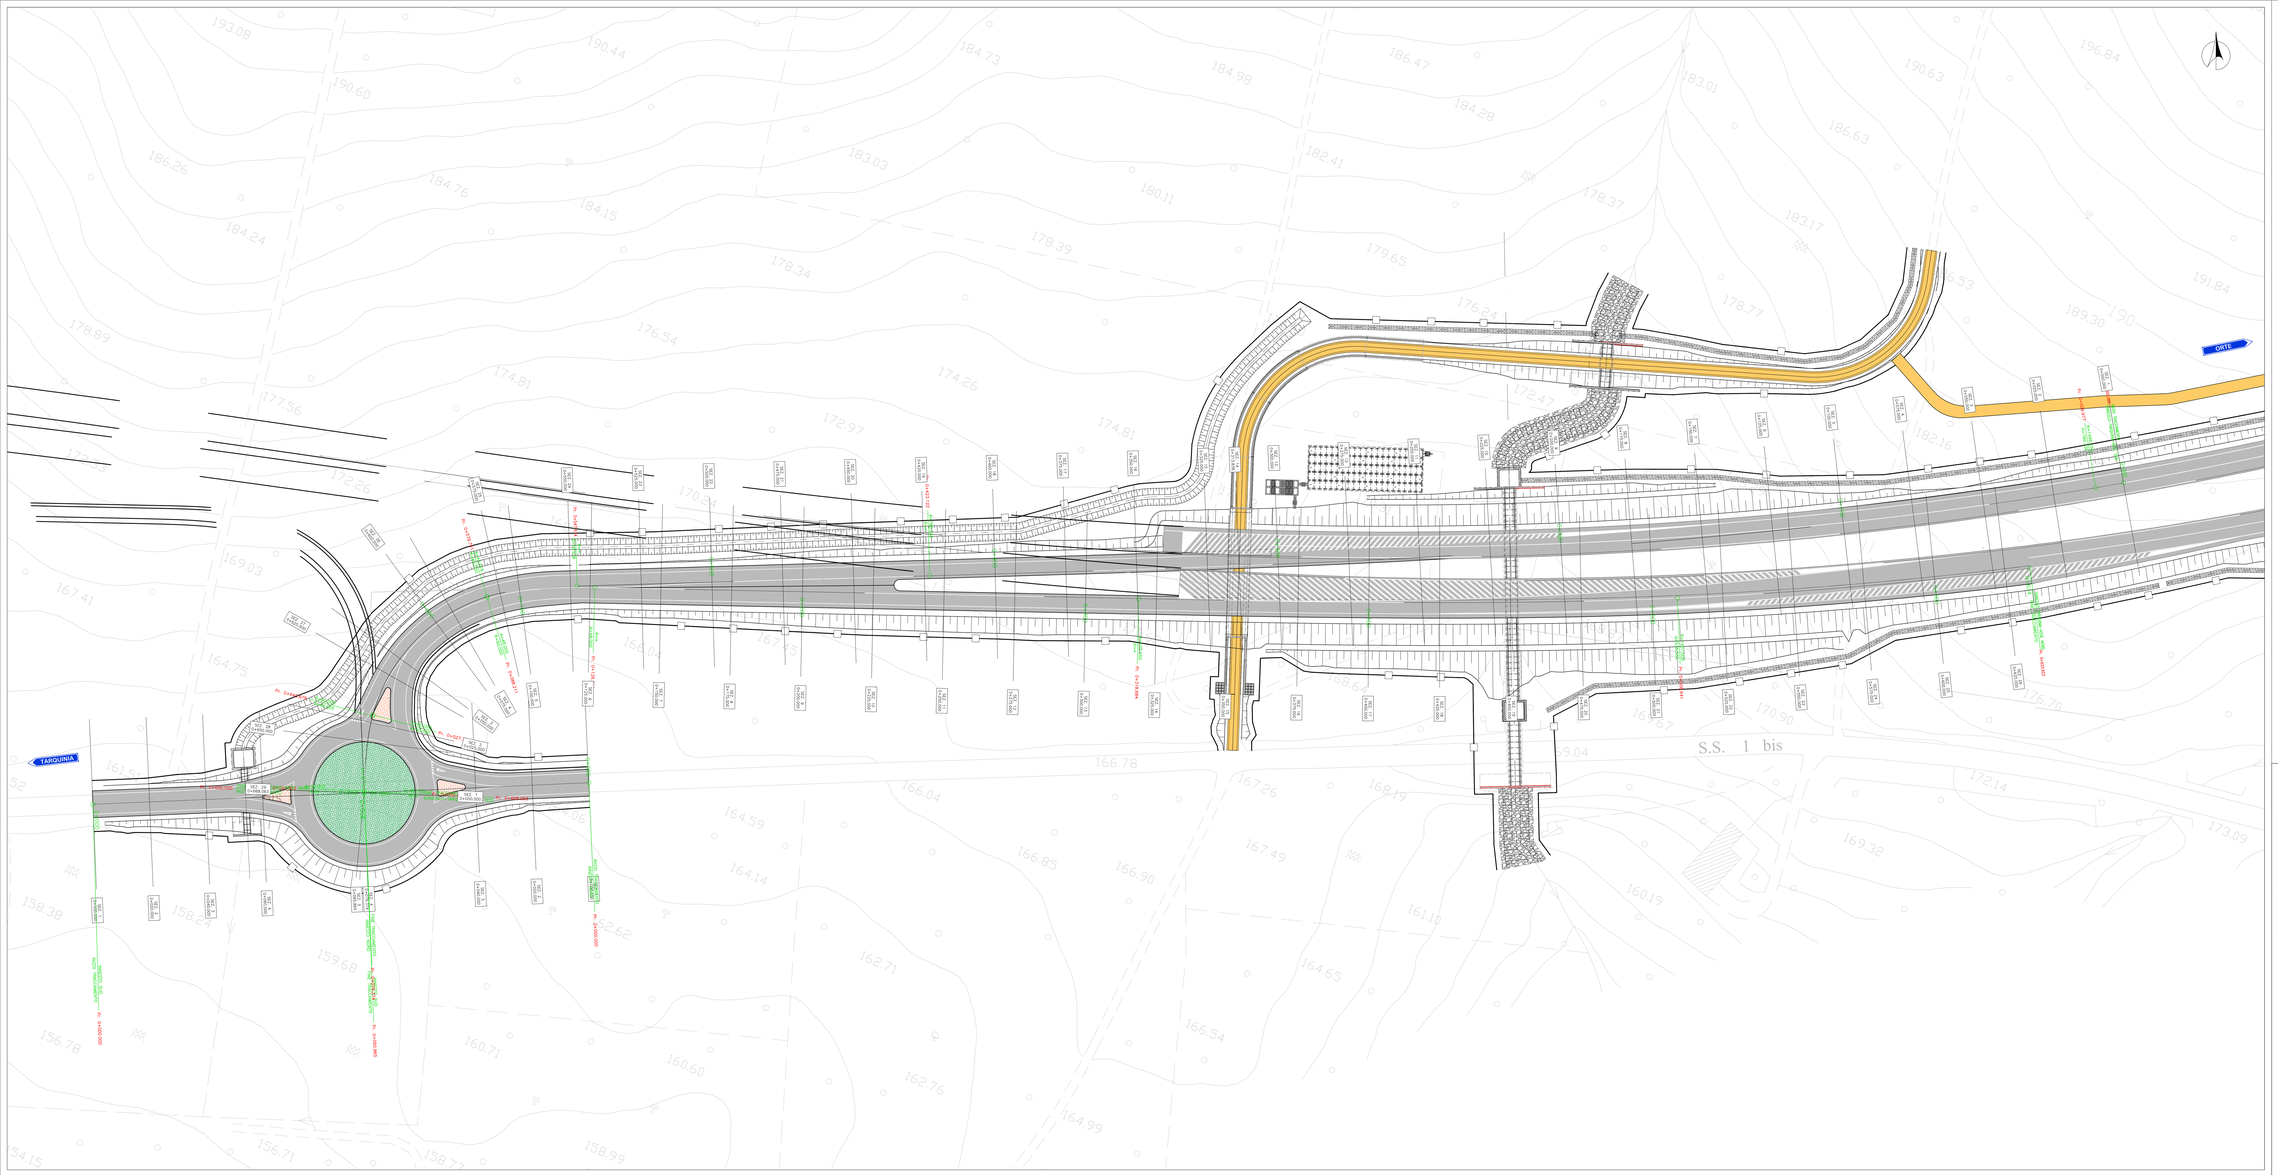

KEY PLAN

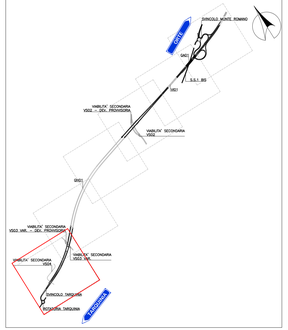

anas
GRUPPO FS ITALIANE

Struttura Territoriale Lazio

S.S. 675
UMBRO - LAZIALE

SISTEMA INFRASTRUTTURALE DEL COLLEGAMENTO DEL PORTO DI CIVITAVECCHIA & RETE INTERMODALE DI OSTE
TRATTA MONTE ROMANO EST - CIVITAVECCHIA
1° STRALCIO TRATTA MONTE ROMANO EST - TARQUINIA

CODICE GARA: RM 07/23
CODICE CIG: 9812183F81
CODICE CUP: F47H22001170001

PROGETTO ESECUTIVO - APPALTO INTEGRATO RM07/23

APPALTATORE

Consorzio Stabile Infrastrutture Italiane
Mandataria: Consorzio Stabile Infrastrutture Italiane
Mandante: Consorzio Stabile Infrastrutture Italiane

PROGETTISTI INDICATI

MANDATARIA: TECHNE
MANDANTI: PROJECT; ITI; GEOTECHNICAL DESIGN GROUP; A.T.S. ITI; STUDIO PROFESSIONALE ASSOCIATO GEOLOGI PROVINCIA DI TORINO

VISTO, IL RESPONSABILE DEL PROCEDIMENTO	RESPONSABILE INTEGRAZIONE DELLE PRESTAZIONE SPECIALISTICHE	GEOLOGO	COORDINATORE DELLA SICUREZZA IN FASE DI PROGETTAZIONE
Dott. Ing. Paolo NARDOCCI	Ing. Giancarlo TANZI Iscritto all'ordine degli ingegneri di Roma e provincia al n°20214	Geol. Francesco ABBATE SCLEIER Iscritto all'ordine dei Geologi della Regione Lazio al n. 577	Ing. Giancarlo TANZI Iscritto all'ordine degli ingegneri di Roma e provincia al n°20214

D301

CAPITOLO PROGETTUALE	D	PROGETTO STRADALE
SUBCAPITOLO PROGETTUALE	D3	SVINCOLO TARQUINIA
TITOLO ELABORATO		Planimetria di progetto

CODICE SIL	NOME FILE	REVISIONE	SCALA
A T N O R M 0 0 1 1 6 6	D301-V02PS00TRAPL01_B.dwg	B	1:500
CODICE PROGETTO: D P R M 0 3 6 E Z 3 0 1	CODICE ELAB.: V 0 2 P S 0 0 T R A P L 0 1		

REV.	DESCRIZIONE	DATA	REDATTO	VERIFICATO	APPROVATO
C					
B	REVISIONE	Marzo 2024	Ing. S. Romagnoli	Ing. F. Bajetti	Ing. Giancarlo Tanzi
A	EMISSIONE	Novembre 2023	Ing. S. Romagnoli	Ing. F. Bajetti	Ing. Giancarlo Tanzi