



INNESTO NORD						
NUMERO	PROGRESSIVE	LUNGHEZZA	COORDINATE	R/A	Tan	Azimut (°)
R7	I=0+000.00 F=0+079.37	79.374	Xi=1737115.9710 Yi=4683187.1489 Xf=1737044.6378 Yf=4683187.1489			243.5913

INNESTO SUD						
NUMERO	PROGRESSIVE	LUNGHEZZA	COORDINATE	R/A	Tan	Azimut (°)
R6	I=0+000.00 F=0+095.86	95.865	Xi=1736958.3370 Yi=4683110.5974 Xf=1737044.6378 Yf=4683110.5974			64.1120

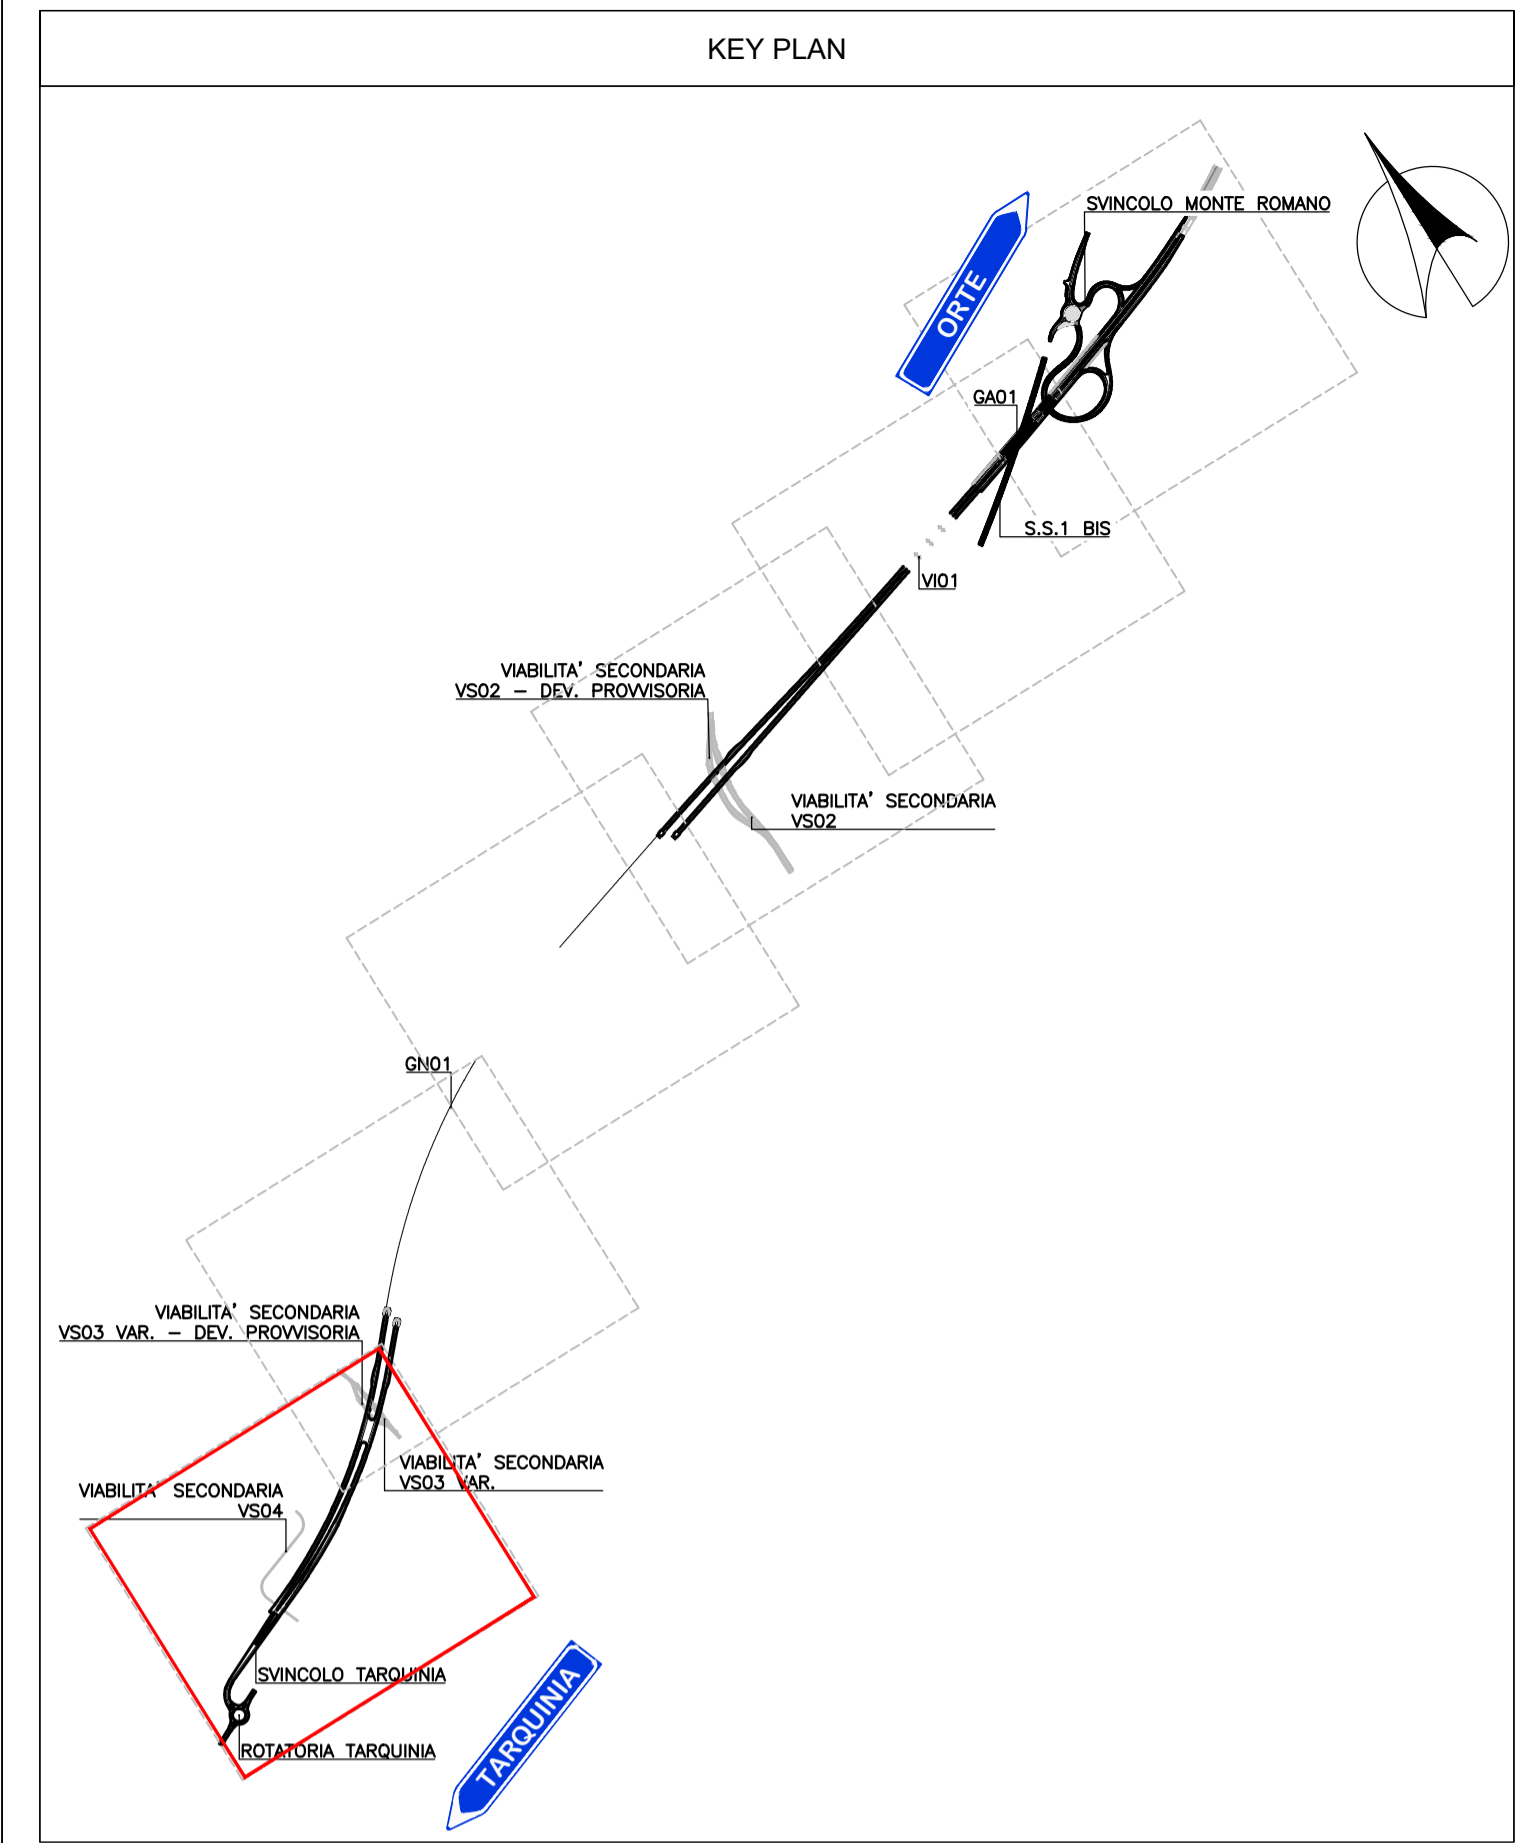

Struttura Territoriale Lazio

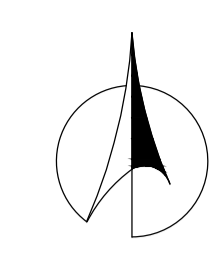

S.S. 675 UMBRO - LAZIALE
 SISTEMA INFRASTRUTTURALE DEL COLLEGAMENTO DEL PORTO DI CIVITAVECCHIA CON IL NODO INTERMODALE DI ORTE TRATTA MONTE ROMANO EST - CIVITAVECCHIA
 1° STRALCIO TRATTA MONTE ROMANO EST - TARQUINIA
 CODICE GARA: RM 07/23
 CODICE CIG: 9612182F81
 CODICE CUP: F47H22001170001

PROGETTO ESECUTIVO - APPALTO INTEGRATO RM07/23

APPALTATORE	PROGETTISTI INDICATI		
	MANDATARIA	MANDANTI	
VISTO: IL RESPONSABILE DEL PROCEDIMENTO Dott. Ing. Paolo NARDOCCI	RESPONSABILE INTEGRAZIONE DELLE PRESTAZIONI SPECIALISTICHE Ing. Giancarlo TANZI <small>iscritto all'ordine degli ingegneri di Roma e provincia al n°20314</small>	GEOLOGO Geol. Francesco AMANTIA SCUDERI <small>iscritto all'ordine dei Geologi della Sicilia al n°143</small>	COORDINATORE DELLA SICUREZZA IN FASE DI PROGETTAZIONE Ing. Giancarlo TANZI <small>iscritto all'ordine degli ingegneri di Roma e provincia al n°20314</small>

D304	D	PROGETTO STRADALE
D304	D3	SVINCOLO TARQUINIA
TITOLO ELABORATO	Planimetria di tracciamento - Innesso Nord - Innesso Sud	
CODICE SIL A T N O R M 0 0 1 6 6	NOME FILE D305-V02PS00TRAPP01_B.dwg	REVISIONE SCALA:
CODICE PROGETTO D P R M 0 3 6 E 2 3 0 1	CODICE ELAB. V 0 2 P S 0 0 T R A P T 0 3	B 1:500
C		
B	REVISIONE	Marzo 2024 Ing. S. Romagnoli Ing. F. Bajetti Ing. Giancarlo Tanzi
A	EMISSIONE	Novembre 2023 Ing. S. Romagnoli Ing. F. Bajetti Ing. Giancarlo Tanzi
REV.	DESCRIZIONE	DATA REDATTO VERIFICATO APPROVATO