PROFILO: SVINCOLO–TARQUINIA–ASSE SUD

LIVELLETTE							
	L=67.34m in=-5.03% fin=-2.04m	L=203.56m R=19937.00m	L=70.73m in=-3.01% fin=-1.42m	L=54.84m R=2600.00m	L=217.44m in=-4.12% fin=-8.95m	L=28.09m R=500.00m	L=26.06m in=-5.00% fin=0.39m

TARQUINIA — **ORTE**

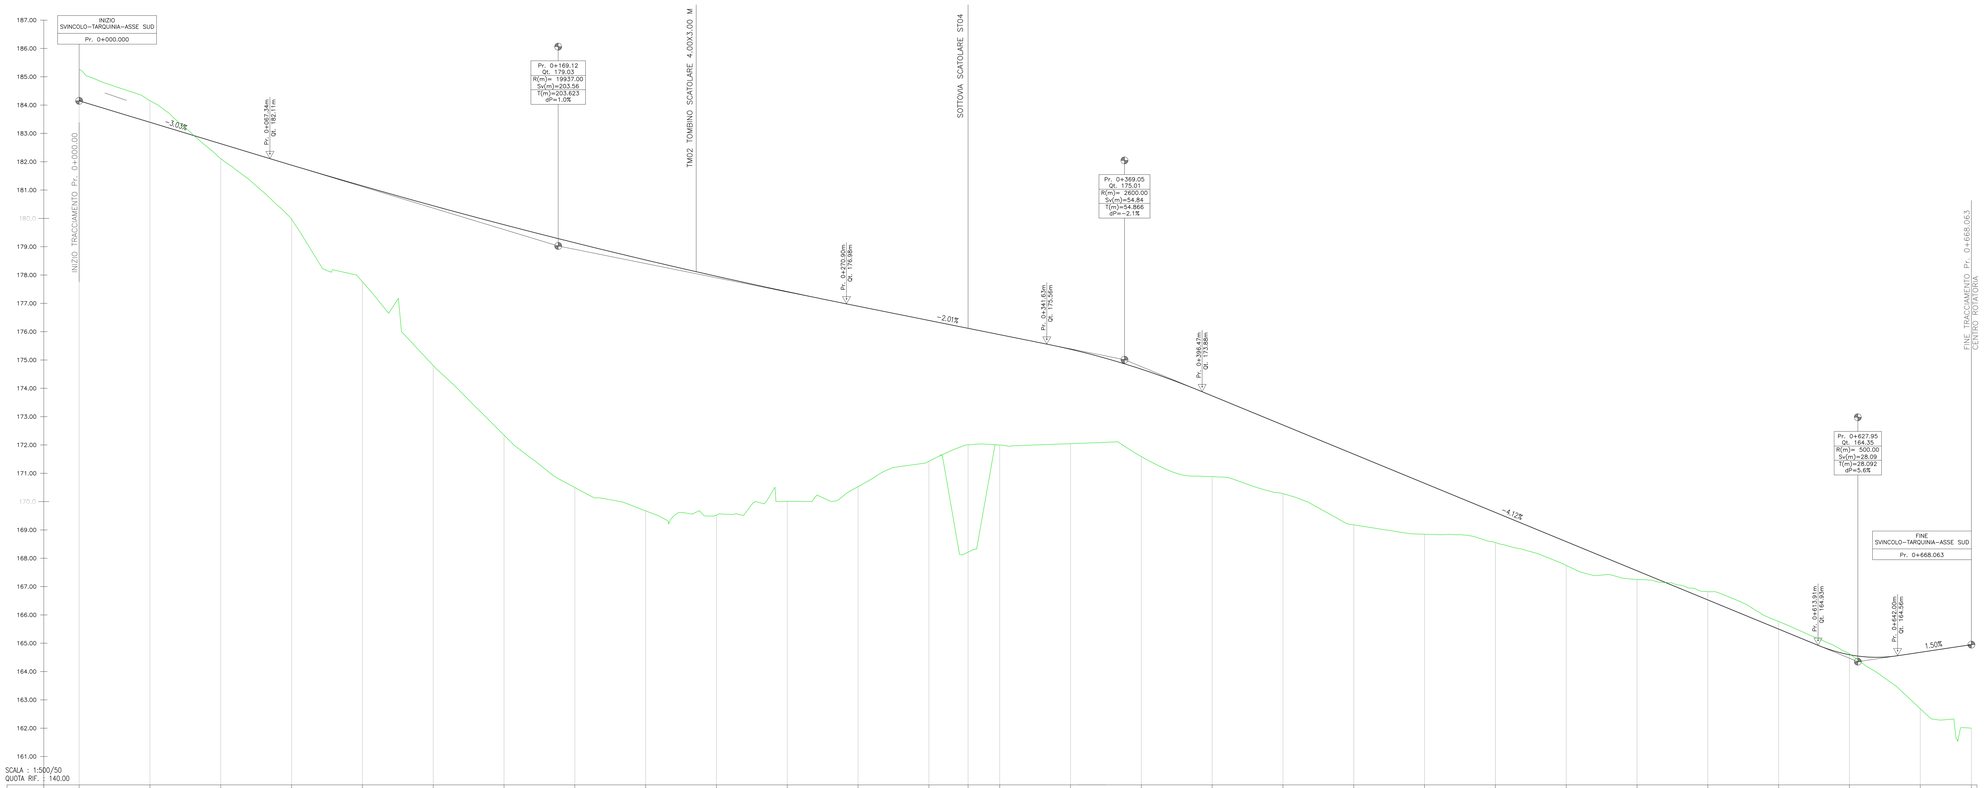

SCALA : 1:500/50
QUOTA RIF.: 140.00

NUMERO SEZIONE	DISTANZE PROGRESSIVE	DISTANZE PARZIALI	QUOTE PROGETTO	QUOTE TERRENO	DIFFERENZA QUOTE
1	0+000.00		184.15	185.27	-1.12
2	0+025.00	25,00	183.39	184.15	-0.76
3	0+050.00	25,00	182.64	182.11	0.53
4	0+075.00	25,00	181.88	179.98	1.90
5	0+100.00	25,00	181.15	177.76	3.38
6	0+125.00	25,00	180.45	174.81	5.64
7	0+150.00	25,00	179.78	172.35	7.43
8	0+175.00	25,00	179.14	170.50	8.64
9	0+200.00	25,00	178.53	169.68	8.85
10	0+225.00	25,00	177.96	169.52	8.44
11	0+250.00	25,00	177.41	170.01	7.41
12	0+275.00	25,00	176.90	170.53	6.37
13	0+290.00	13,84	176.40	171.42	4.97
14	0+313.84	11,16	176.12	172.01	4.11
15	0+325.00	25,00	175.89	172.00	3.90
16	0+350.00	25,00	175.38	172.05	3.33
17	0+375.00	25,00	174.68	171.59	3.08
18	0+400.00	25,00	173.74	170.89	2.85
19	0+425.00	25,00	172.71	170.29	2.42
20	0+450.00	25,00	171.68	169.18	2.50
21	0+475.00	25,00	170.65	168.85	1.80
22	0+500.00	25,00	169.62	168.56	1.06
23	0+525.00	25,00	168.59	167.75	0.84
24	0+550.00	25,00	167.56	167.25	0.31
25	0+575.00	25,00	166.53	166.82	-0.29
26	0+600.00	25,00	165.50	165.77	-0.27
27	0+625.00	25,00	164.59	164.62	-0.03
28	0+650.00	25,00	164.68	162.69	1.99
29	0+668.06	18,06	164.95	162.00	2.95

ETTOMETRICHE: 00, 01, 02, 03, 04, 05, 06

ANDAMENTO PLANIMETRICO: L=9.98m R=1496.25m; L=413.14m A=786.24; Lrett=149.49m; L=32.15m A=43.92; L=60.92m R=60.00m; L=26.67m A=40.00; Lrett=0.71m

SOPRALEVAZIONE: 2.50% -2.50%; 1.15% -3.15%; 2.50% -2.50%; 2.50% -2.50%; 0.00% 2.50%; 2.50% -2.50%; 2.50% -2.50%; 0.00% 2.50%

anas
GRUPPO FS ITALIANE

Struttura Territoriale Lazio

S.S. 675
UMBRO - LAZIALE

SISTEMA INFRASTRUTTURALE DEL COLLEGAMENTO DEL PORTO DI CIVITAVECCHIA E LA RETE NAZIONALE DI CORE TRATTA MONTE ROMANO EST - CIVITAVECCHIA

1° STRALCIO TRATTA MONTE ROMANO EST - TARQUINIA

CODICE GARA: RM 07/23
CODICE CIG: 9812183F81
CODICE CUP: F47H22001170001

PROGETTO ESECUTIVO - APPALTO INTEGRATO RM07/23

APPALTATORE: Consorzio Stabile Operativo Salerno Energia

PROGETTISTI INDICATI
MANDATARIA: TECHNE
MANDANTI: PROGEO, ARCHEOLOGIA, PAVIMAX, GPI

DIRETTORE TECNICO: Ing. Giovanni TANZI - Ordine degli Ingegneri di Roma e provincia al n° 20214

VISTO, IL RESPONSABILE DEL PROCEDIMENTO: Dott. Ing. Paolo NARDOCCI

RESPONSABILE INTEGRAZIONE DELLE PRESTAZIONE SPECIALISTICHE: Ing. Giancarlo TANZI, Ordine degli Ingegneri di Roma e provincia al n°20214

GEOLOGO: Geol. Francesco ABBATICCHIO SOLDERI, Ordine degli Geologi del Lazio al n° 214

COORDINATORE DELLA SICUREZZA IN FASE DI PROGETTAZIONE: Ing. Giancarlo TANZI, Ordine degli Ingegneri di Roma e provincia al n°20214

D305

CAPITOLO PROGETTUALE	D	PROGETTO STRADALE
SUBCAPITOLO PROGETTUALE	D3	SVINCOLO TARQUINIA
TITOLO ELABORATO		Profilo longitudinale - Asse sud - Dir. Tarquinia

CODICE SIL	NOME FILE	REVISIONE	SCALA
A T N O R M 0 0 1 1 6 6	D306-V02PS00TRAPP02_B.dwg	B	1:500/50

CODICE PROGETTO: D P R M 0 3 6 E Z 3 0 1 — CODICE ELAB.: V 0 2 P S 0 0 T R A F P 0 1

REV.	DESCRIZIONE	DATA	REDATTO	VERIFICATO	APPROVATO
C					
B	REVISIONE	Marzo 2024	Ing. S. Romagnoli	Ing. F. Bajetti	Ing. Giancarlo Tanzi
A	EMISSIONE	Novembre 2023	Ing. S. Romagnoli	Ing. F. Bajetti	Ing. Giancarlo Tanzi