


VERIFICA DELLA VISIBILITA'

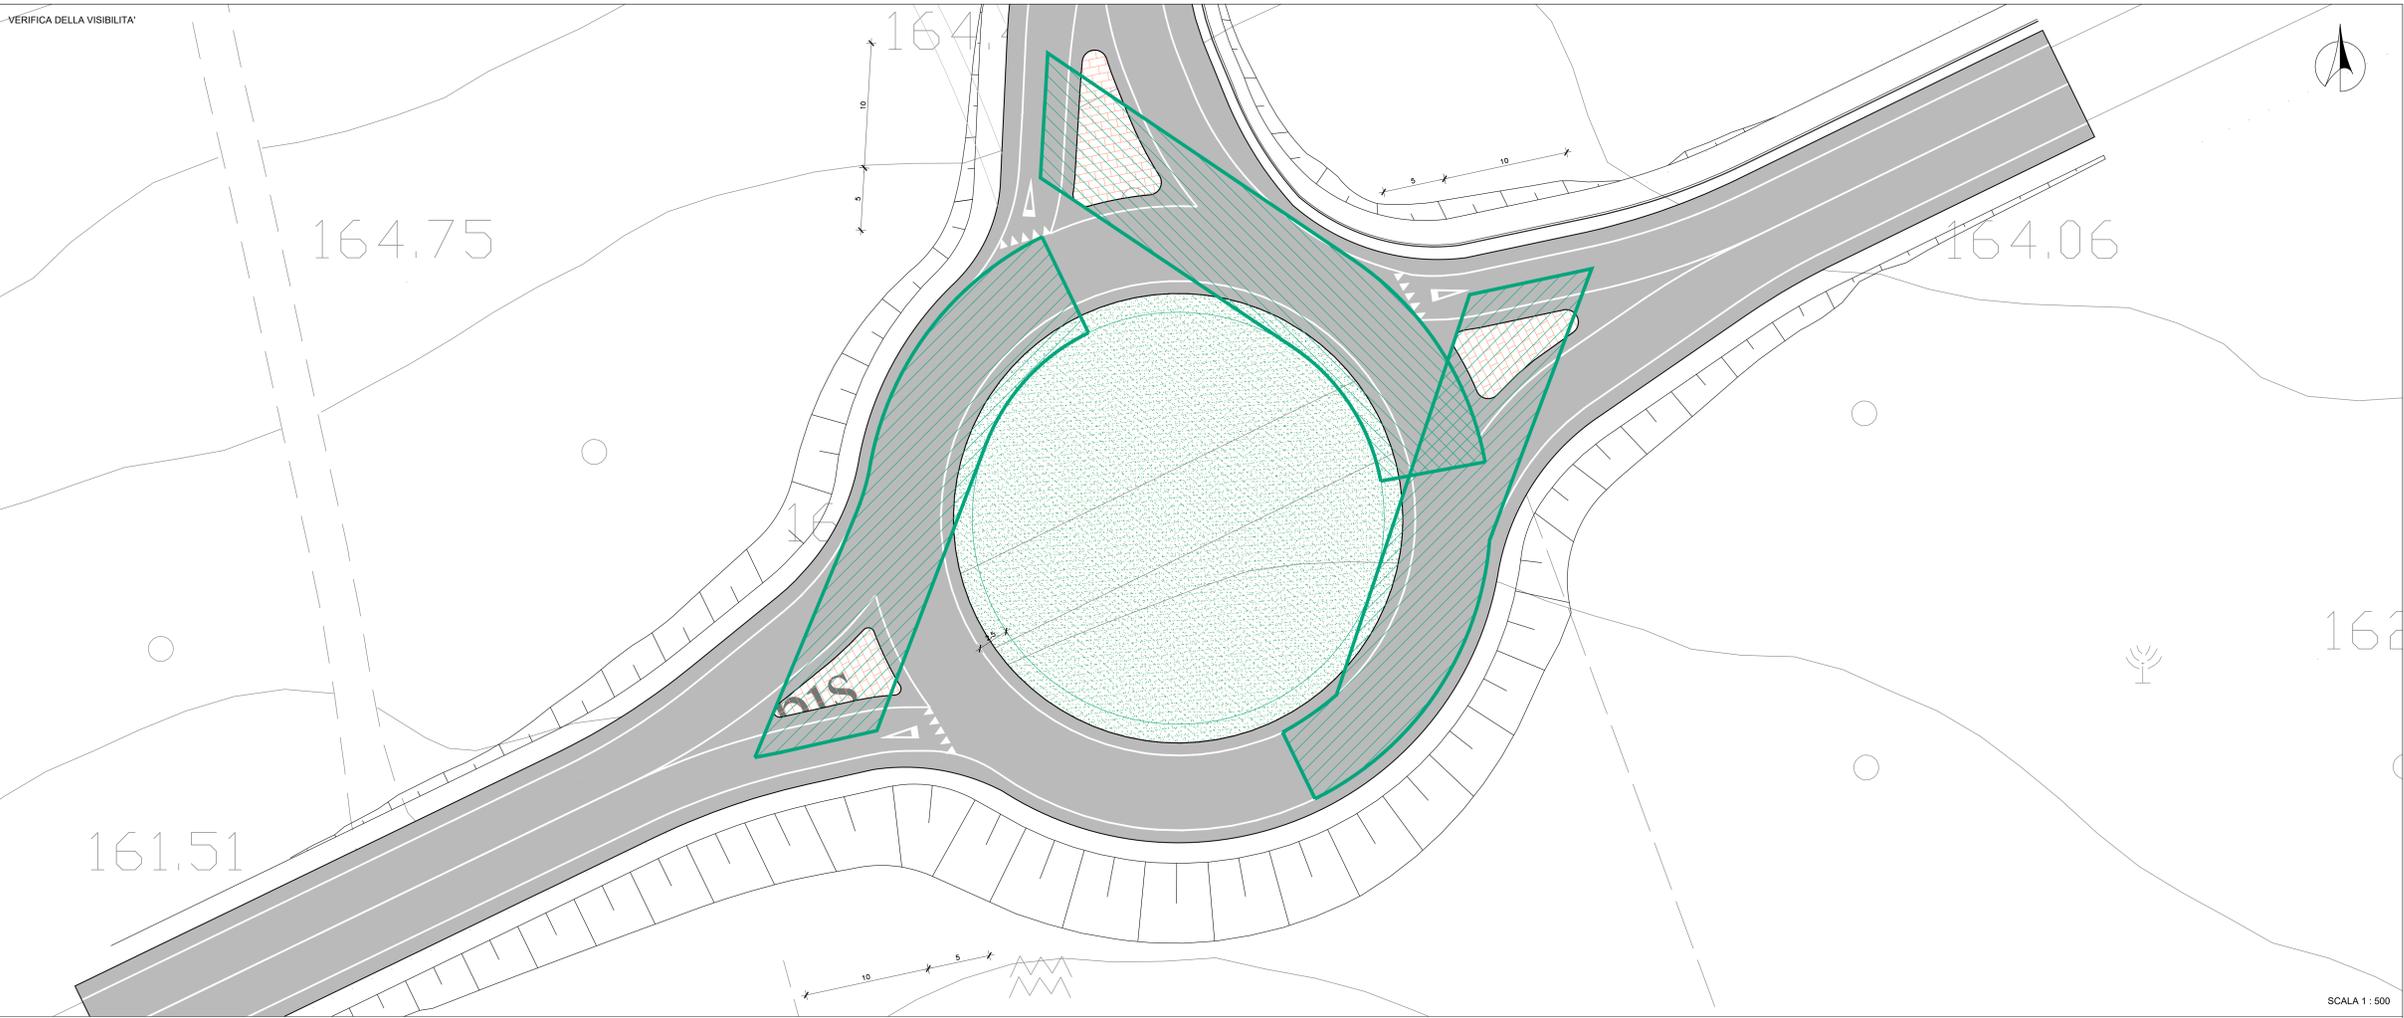


SCALA 1 : 500

VERIFICA DELL'ANGOLO DI DEFLESSIONE



SCALA 1 : 500

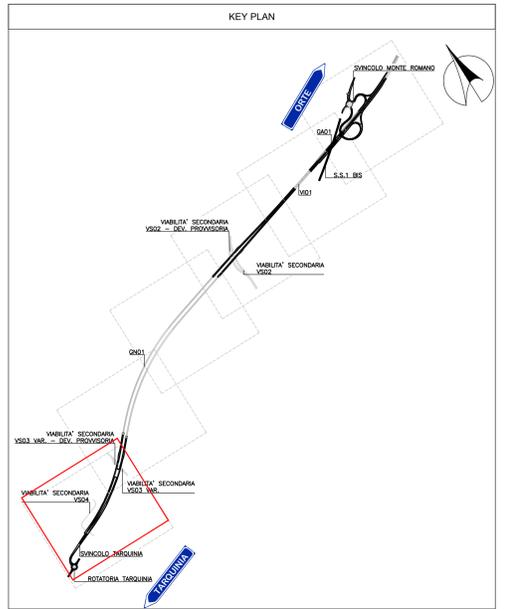

LEGGENDA	
SIMBOLO	DESCRIZIONE
	VERIFICA VISIBILITA' LIBERA DA GARANTIRE
	VERIFICA ANGOLO DI DEFLESSIONE

Sanas
GRUPPO FS ITALIANE

Struttura Territoriale Lazio

S.S. 675
UMBRO - LAZIALE

SISTEMA INFRASTRUTTURALE DEL COLLEGAMENTO DEL PORTO DI CIVITAVECCHIA CON IL NODO INTERMODALE DI ORTE TRATTA MONTE ROMANO EST - CIVITAVECCHIA
1° STRALCIO TRATTA MONTE ROMANO EST - TARQUINIA

CODICE GARA: RM 0723
CODICE CIG: 9612182F81
CODICE CUP: F47H22001170001

PROGETTO ESECUTIVO - APPALTO INTEGRATO RM07/23

<p>APPALTATORE</p>	<p>MANDATARIA</p>	<p>PROGETTISTI INDICATI</p>	
<p>VISTO IL RESPONSABILE DEL PROCEDIMENTO</p> <p>Diff. Ing. Paolo NARDUCCI</p>	<p>RESPONSABILE INTEGRAZIONE DELLE PRESTAZIONI SPECIALISTICHE</p> <p>Ing. Giancarlo TANZI Membro incaricato degli "esperti di Rilievo e prevenzione" n° 25514</p>	<p>GEOLOGO</p> <p>Geol. Francesco AMANTIA SQUERSI Membro incaricato degli "esperti di Rilievo e prevenzione" n° 25514</p>	<p>COORDINATORE DELLA SICUREZZA IN FASE DI PROGETTAZIONE</p> <p>Ing. Giancarlo TANZI Membro incaricato degli "esperti di Rilievo e prevenzione" n° 25514</p>
<p>D318 CAPITOLO PROGETTUALE SUBCAPITOLO PROGETTUALE TITOLO ELABORATO</p>		<p>D PROGETTO STRADALE D3 SVINCOLO TARQUINIA Verifica di visib. e angolo di defl. - Rotatoria Tarquinia</p>	
<p>CODICE SILE: [A]TIN[O]RM[0]0[1]6[6] CODICE PROGETTO: [D]PIRM[0]3[6]E[2]3[0]1</p>		<p>NOME FILE: D318-V02PS00TRADG03_B.dwg CODICE ELAB: [V]0[2]PS[0]0[TR]A[DG]0[3]</p>	
<p>REVISIONE: [B] REVISIONE: [B]</p>		<p>REVISIONE: [B] REVISIONE: [B]</p>	
<p>REVISIONE: [B] REVISIONE: [B]</p>		<p>REVISIONE: [B] REVISIONE: [B]</p>	