


VS03-VAR						
NUMERO	PROGRESSIVE	LUNGHEZZA	COORDINATE	R/A	Tan	Azimut (°)
R16	I=0+000.00 F=0+168.49	168.492	Xi=1737827.6385 Yi=4683568.6299 Xf=1737804.5431 Yf=4683568.6299			352.0718

VS03-VAR						
NUMERO	PROGRESSIVE	LUNGHEZZA	COORDINATE	R/A	Tan	Azimut (°)
C11	I=0+168.49 F=0+198.57	30.081	Xc=1737606.4308 Yc=4683708.1173 Xv=1737802.4775 Yv=4683750.4584 Xi=1737804.5431 Yi=4683735.5316 Xf=1737798.1987 Yf=4683735.5316	200.000	15.069	8.6176

VS03-VAR						
NUMERO	PROGRESSIVE	LUNGHEZZA	COORDINATE	R/A	Tan	Azimut (°)
R15	I=0+198.57 F=0+210.26	11.687	Xi=1737798.1987 Yi=4683764.9072 Xf=1737794.8803 Yf=4683764.9072			343.3014

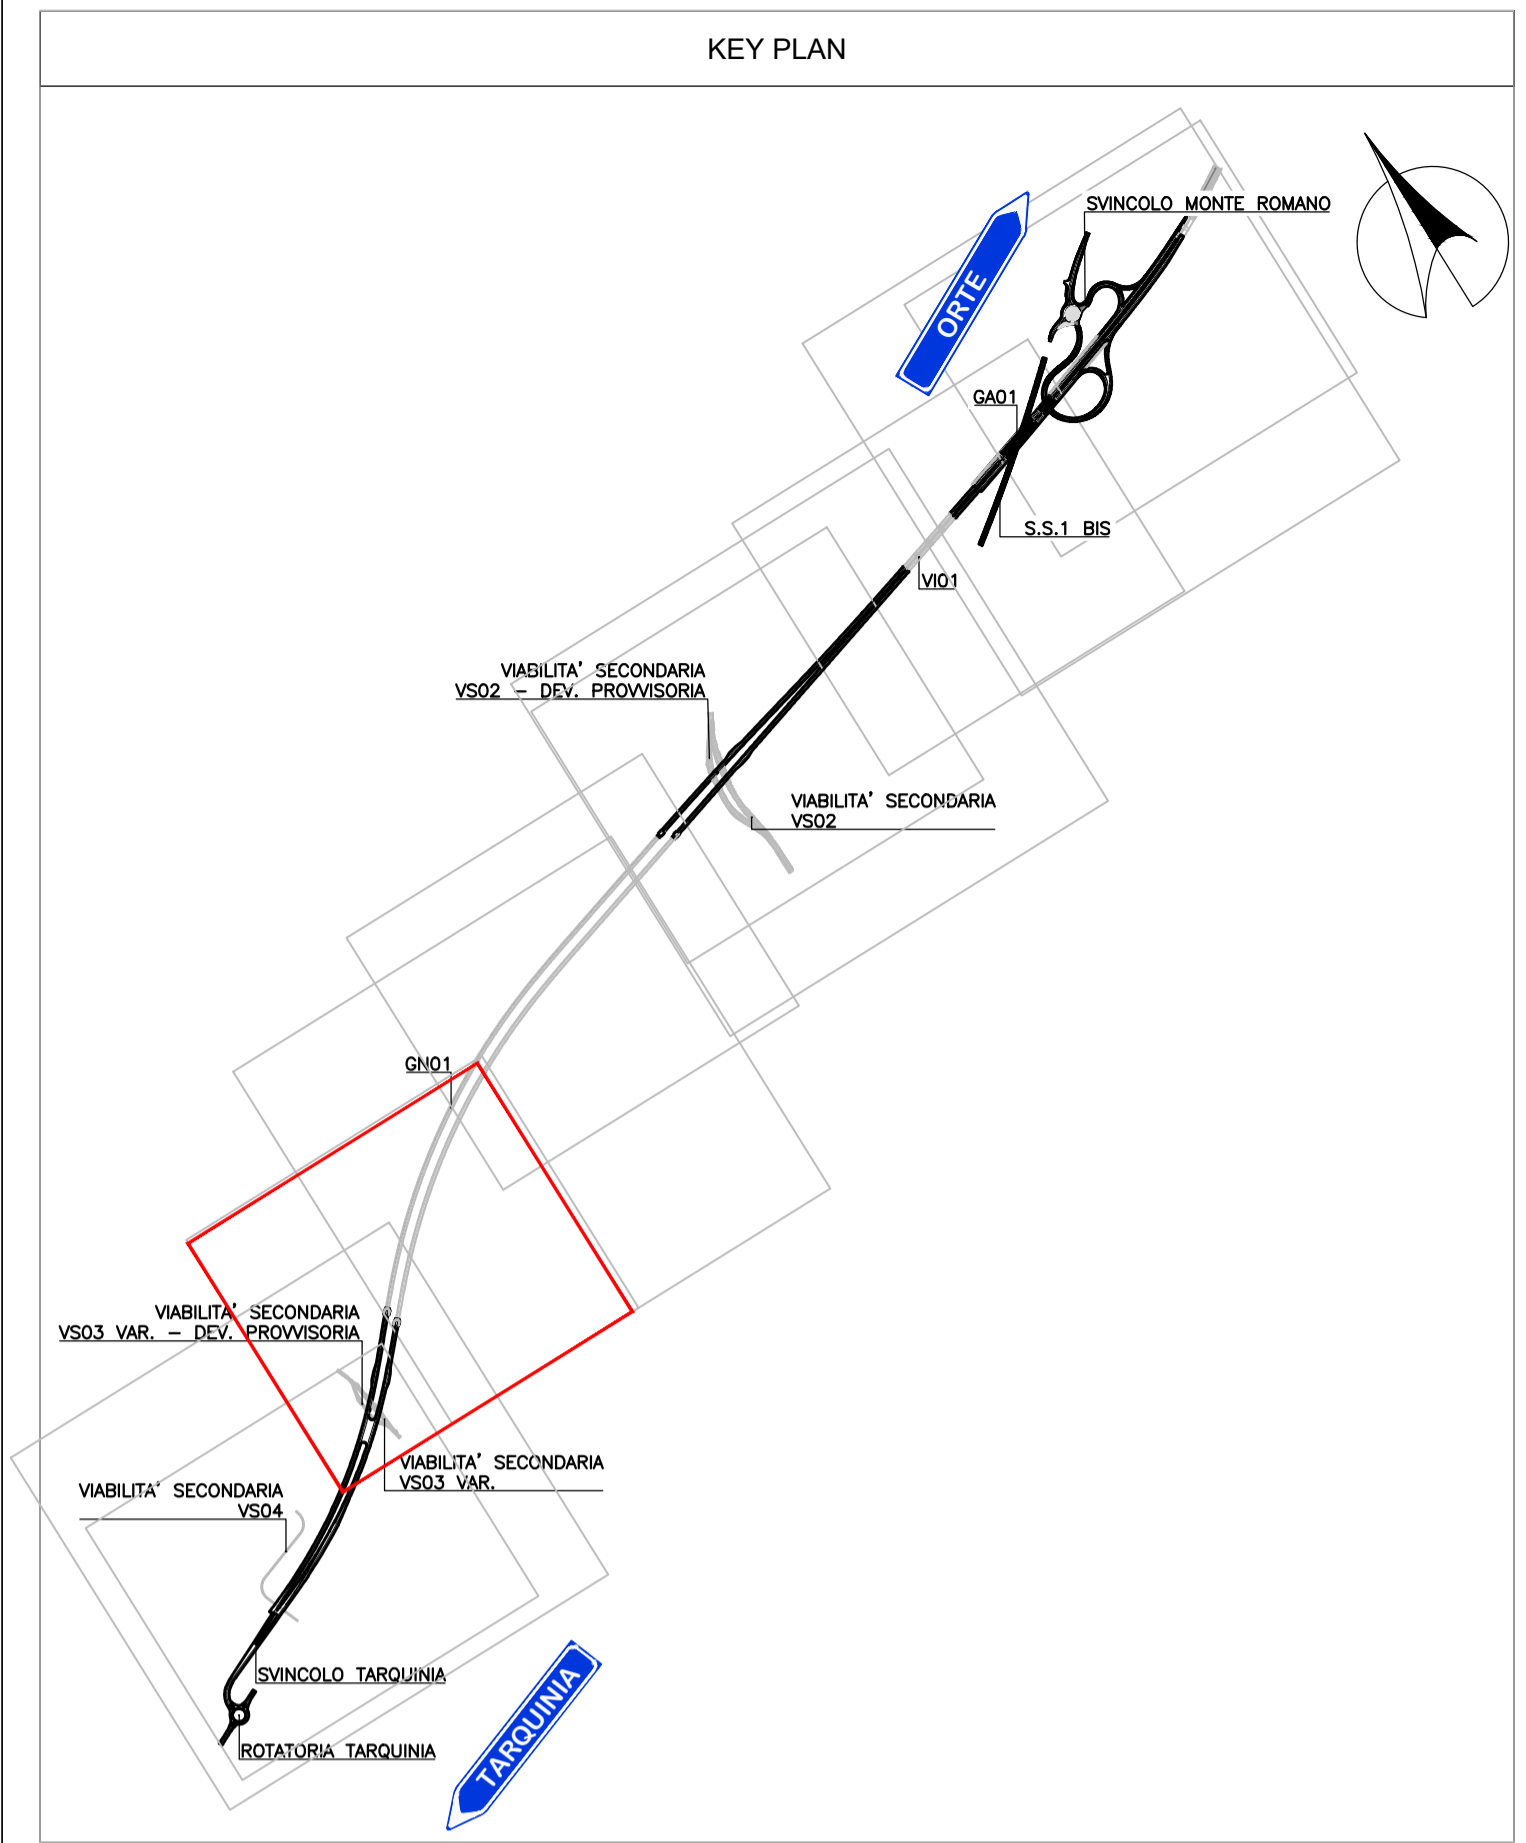

Struttura Territoriale Lazio



S.S. 675 UMBRO - LAZIALE
 SISTEMA INFRASTRUTTURALE DEL COLLEGAMENTO DEL PORTO DI CIVITAVECCHIA CON IL NODO INTERMODALE DI ORTE TRATTA MONTE ROMANO EST - CIVITAVECCHIA
 1° STRALCIO TRATTA MONTE ROMANO EST - TARQUINIA
 CODICE GARA: RM 07/23
 CODICE CIG: 9812182F81
 CODICE CUP: F47H22001170001

PROGETTO ESECUTIVO - APPALTO INTEGRATO RM07/23

APPALTATORE	PROGETTISTI INDICATI		
	MANDATARIA	MANDANTI	
VISTO: IL RESPONSABILE DEL PROCEDIMENTO Dott. Ing. Paolo NARDOCCI	RESPONSABILE INTEGRAZIONE DELLE PRESTAZIONI SPECIALISTICHE Ing. Giancarlo TANZI <small>iscritto all'ordine degli ingegneri di Roma e provincia al n°20314</small>	GEOLOGO Geol. Francesco AMANTIA SCUDERI <small>iscritto all'ordine dei Geologi della Sicilia al n°143</small>	COORDINATORE DELLA SICUREZZA IN FASE DI PROGETTAZIONE Ing. Giancarlo TANZI <small>iscritto all'ordine degli ingegneri di Roma e provincia al n°20314</small>

D407	D	PROGETTO STRADALE		
D407	D4	VIABILITA' LOCALE INTERFERITA		
TITOLO ELABORATO	VS03 - Planimetria di tracciamento			
CODICE SIL: A T N O R M 0 0 1 6 6	NOME FILE: D407-S02PS00TRAPT01_B.dwg	REVISIONE	SCALA:	
CODICE PROGETTO: D P R M 0 3 6 6 E 2 3 0 1	CODICE ELAB.: S 0 2 P S 0 0 T R A P T 0 1	B	1:500	
C				
B	REVISIONE	Marzo 2024	Ing. S. Romagnoli	Ing. F. Bajetti
A	EMISSIONE	Novembre 2023	Ing. S. Romagnoli	Ing. F. Bajetti
REV.	DESCRIZIONE	DATA	REDATTO	VERIFICATO
				APPROVATO