

VS04						
NUMERO	PROGRESSIVE	LUNGHEZZA	COORDINATE	R/A	Tan	Azimet (°)
R4	I=0+000.00 F=0+104.11	104.112	Xi=1737319.9900 Yi=4683287.9439 Xf=1737282.0160 Yf=4683287.9439			338.3630

VS04						
NUMERO	PROGRESSIVE	LUNGHEZZA	COORDINATE	R/A	Tan	Azimet (°)
C3	I=0+104.11 F=0+168.26	64.150	Xc=1737319.2604 Yc=4683399.4732 Xv=1737266.9374 Yv=4683423.3763 Xi=1737282.0160 Yi=4683384.8836 Xf=1737305.9061 Yf=4683394.8836	40.000	41.341	91.8885


VS04						
NUMERO	PROGRESSIVE	LUNGHEZZA	COORDINATE	R/A	Tan	Azimet (°)
R5	I=0+168.26 F=0+325.19	156.924	Xi=1737305.9061 Yi=4683437.1782 Xf=1737453.8260 Yf=4683437.1782			70.2949

VS04						
NUMERO	PROGRESSIVE	LUNGHEZZA	COORDINATE	R/A	Tan	Azimet (°)
C4	I=0+325.19 F=0+384.90	59.712	Xc=1737440.4717 Yc=4683527.2733 Xv=1737488.6994 Yv=4683501.9198 Xi=1737453.8260 Yi=4683489.5684 Xf=1737479.1024 Yf=4683489.5684	40.000	36.996	85.5316

VS04						
NUMERO	PROGRESSIVE	LUNGHEZZA	COORDINATE	R/A	Tan	Azimet (°)
R6	I=0+384.90 F=0+395.56	10.661	Xi=1737479.1024 Yi=4683537.6495 Xf=1737476.3369 Yf=4683537.6495			344.5755

TARQUINIA

ORTE

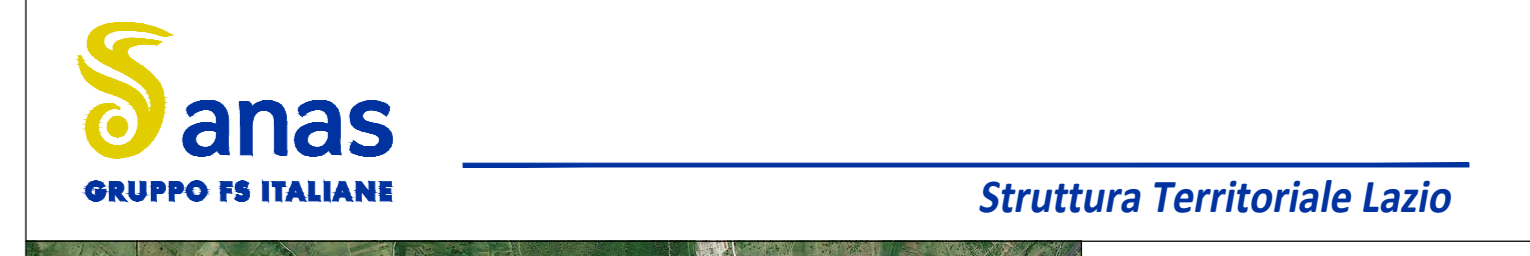

S.S. 675 UMBRO - LAZIALE

SISTEMA INFRASTRUTTURALE DEL COLLEGAMENTO DEL PORTO DI CIVITAVECCHIA CON IL NODO INTERMODALE DI ORTE TRATTA MONTE ROMANO EST - CIVITAVECCHIA

1° STRALCIO TRATTA MONTE ROMANO EST - TARQUINIA

CODICE GARA: RM 0723
CODICE CIG: 9612182F81
CODICE CUP: F47H22001170001

PROGETTO ESECUTIVO - APPALTO INTEGRATO RM07/23

APPALTATORE	MANDATARIA	PROGETTISTI INDICATI

D413	CAPITOLO PROGETTUALE	D PROGETTO STRADALE
	SUBCAPITOLO PROGETTUALE	D4 VIABILITA' LOCALE INTERFERITA
	TITOLO ELABORATO	VS04 - Planimetria di tracciamento

CODICE SILE	NOME FILE	REVISIONE	SCALA
ATINIORM001166	D413-S03PS00TRAP101_B.dwg		
CODICE PROGETTO	CODICE ELAB.		
DPIRM03366E2301	S03PS00TRAP101	B	1:500

REV.	DESCRIZIONE	DATA	REDATTO	VERIFICATO	APPROVATO
C					
B	REVISIONE	Marzo 2024	Ing. S. Romagnoli	Ing. F. Bajetti	Ing. Giancarlo Tanc
A	EMISSIONE	Novembre 2023	Ing. S. Romagnoli	Ing. F. Bajetti	Ing. Giancarlo Tanc