


DISPOSITIVI RETRORIFLETTENTI INTEGRATIVI DEI SEGNALI CRIZZONALI Art.13 (del 40 Cod. Str.) da installare con distanza 15 m con lo stesso colore della segnaletica orizzontale

DISPOSITIVI RETRORIFLETTENTI INTEGRATIVI

AREA ZEBRATA TIPO "ASPHALT CONTRAST" A=420 m²

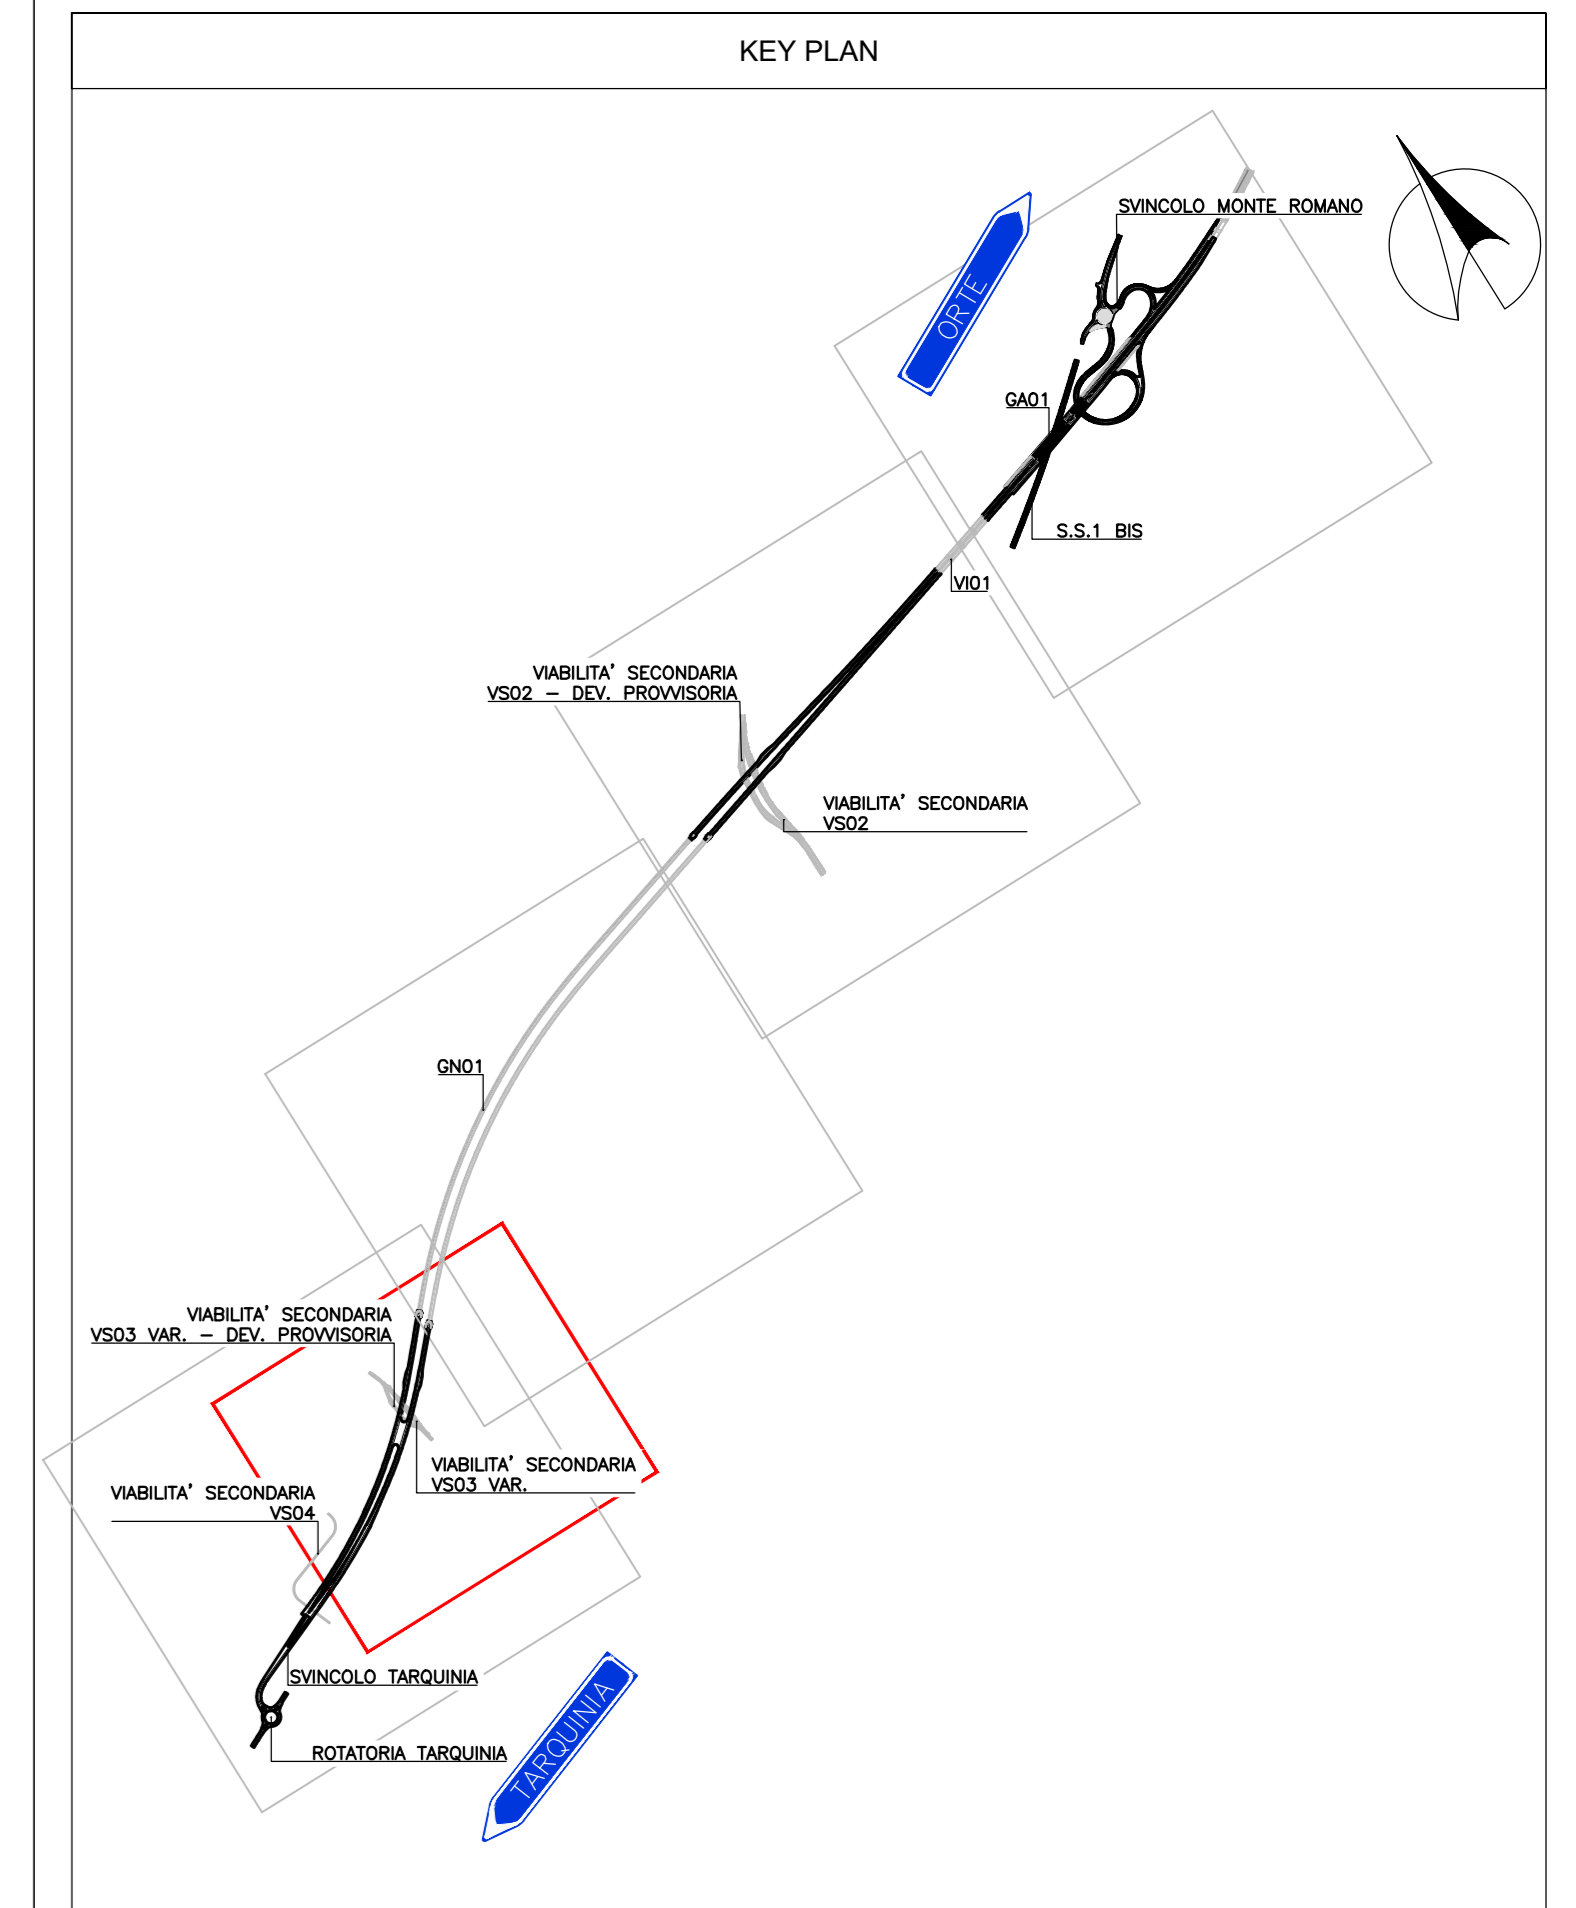

Sanas
GRUPPO FS ITALIANE

Struttura Territoriale Lazio

S.S. 675 UMBRO - LAZIALE

SISTEMA INFRASTRUTTURALE DEL COLLEGAMENTO DEL PORTO DI CIVITAVECCHIA CON IL NODO INTERMODALE DI ORTE TRATTA MONTE ROMANO EST - CIVITAVECCHIA

1° STRALCIO TRATTA MONTE ROMANO EST - TARQUINIA

CODICE GARA: RM 0723
CODICE CIG: 9612182F81
CODICE CUP: F47H22001170001

PROGETTO ESECUTIVO - APPALTO INTEGRATO RM07/23

APPALTATORE	MANDATARIA	PROGETTISTI INDICATI	
VISTO IL RESPONSABILE DEL PROCEDIMENTO	RESPONSABILE INTEGRAZIONE DELLE PRESTAZIONI SPECIALISTICHE	GEOLOGO	COORDINATORE DELLA SICUREZZA IN FASE DI PROGETTAZIONE
Def. Ing. Paolo NARDUCCI	Ing. Giancarlo TANZI Autore incarico Reg. Regione di Roma e provincia n° 25214	Geol. Francesco AMANTIA SCUDERI Autore incarico Reg. Regione di Roma e provincia n° 25214	Ing. Giancarlo TANZI Autore incarico Reg. Regione di Roma e provincia n° 25214

D602	CAPITOLO PROGETTUALE	D	PROGETTO STRADALE
	SUBCAPITOLO PROGETTUALE	D6	SEGNALETICA STRADALE
TITOLO ELABORATO	Planimetria segnaletica stradale - Tavola n.02		
CODICE S.I. [A]TIN[O]RM[0]01[6]6	NOME FILE	REVISIONE	SCALA:
CODICE PROGETTO [D]PRM[0]3[6]E[2]3[0]1	D602-T00PS00TRAPL02_B.dwg	[B]	1:1000
CODICE ELAB. [T]O[0]P[S]O[0]T[R]A[P]L[0]2			
C	REVISIONE	Marzo 2024	Ing. S. Romagnoli / Ing. F. Bajetti / Ing. Giancarlo Tanzi
A	EMMISSIONE	Novembre 2023	Ing. S. Romagnoli / Ing. F. Bajetti / Ing. Giancarlo Tanzi
REV.	DESCRIZIONE	DATA	REDDATO / VERIFICATO / APPROVATO