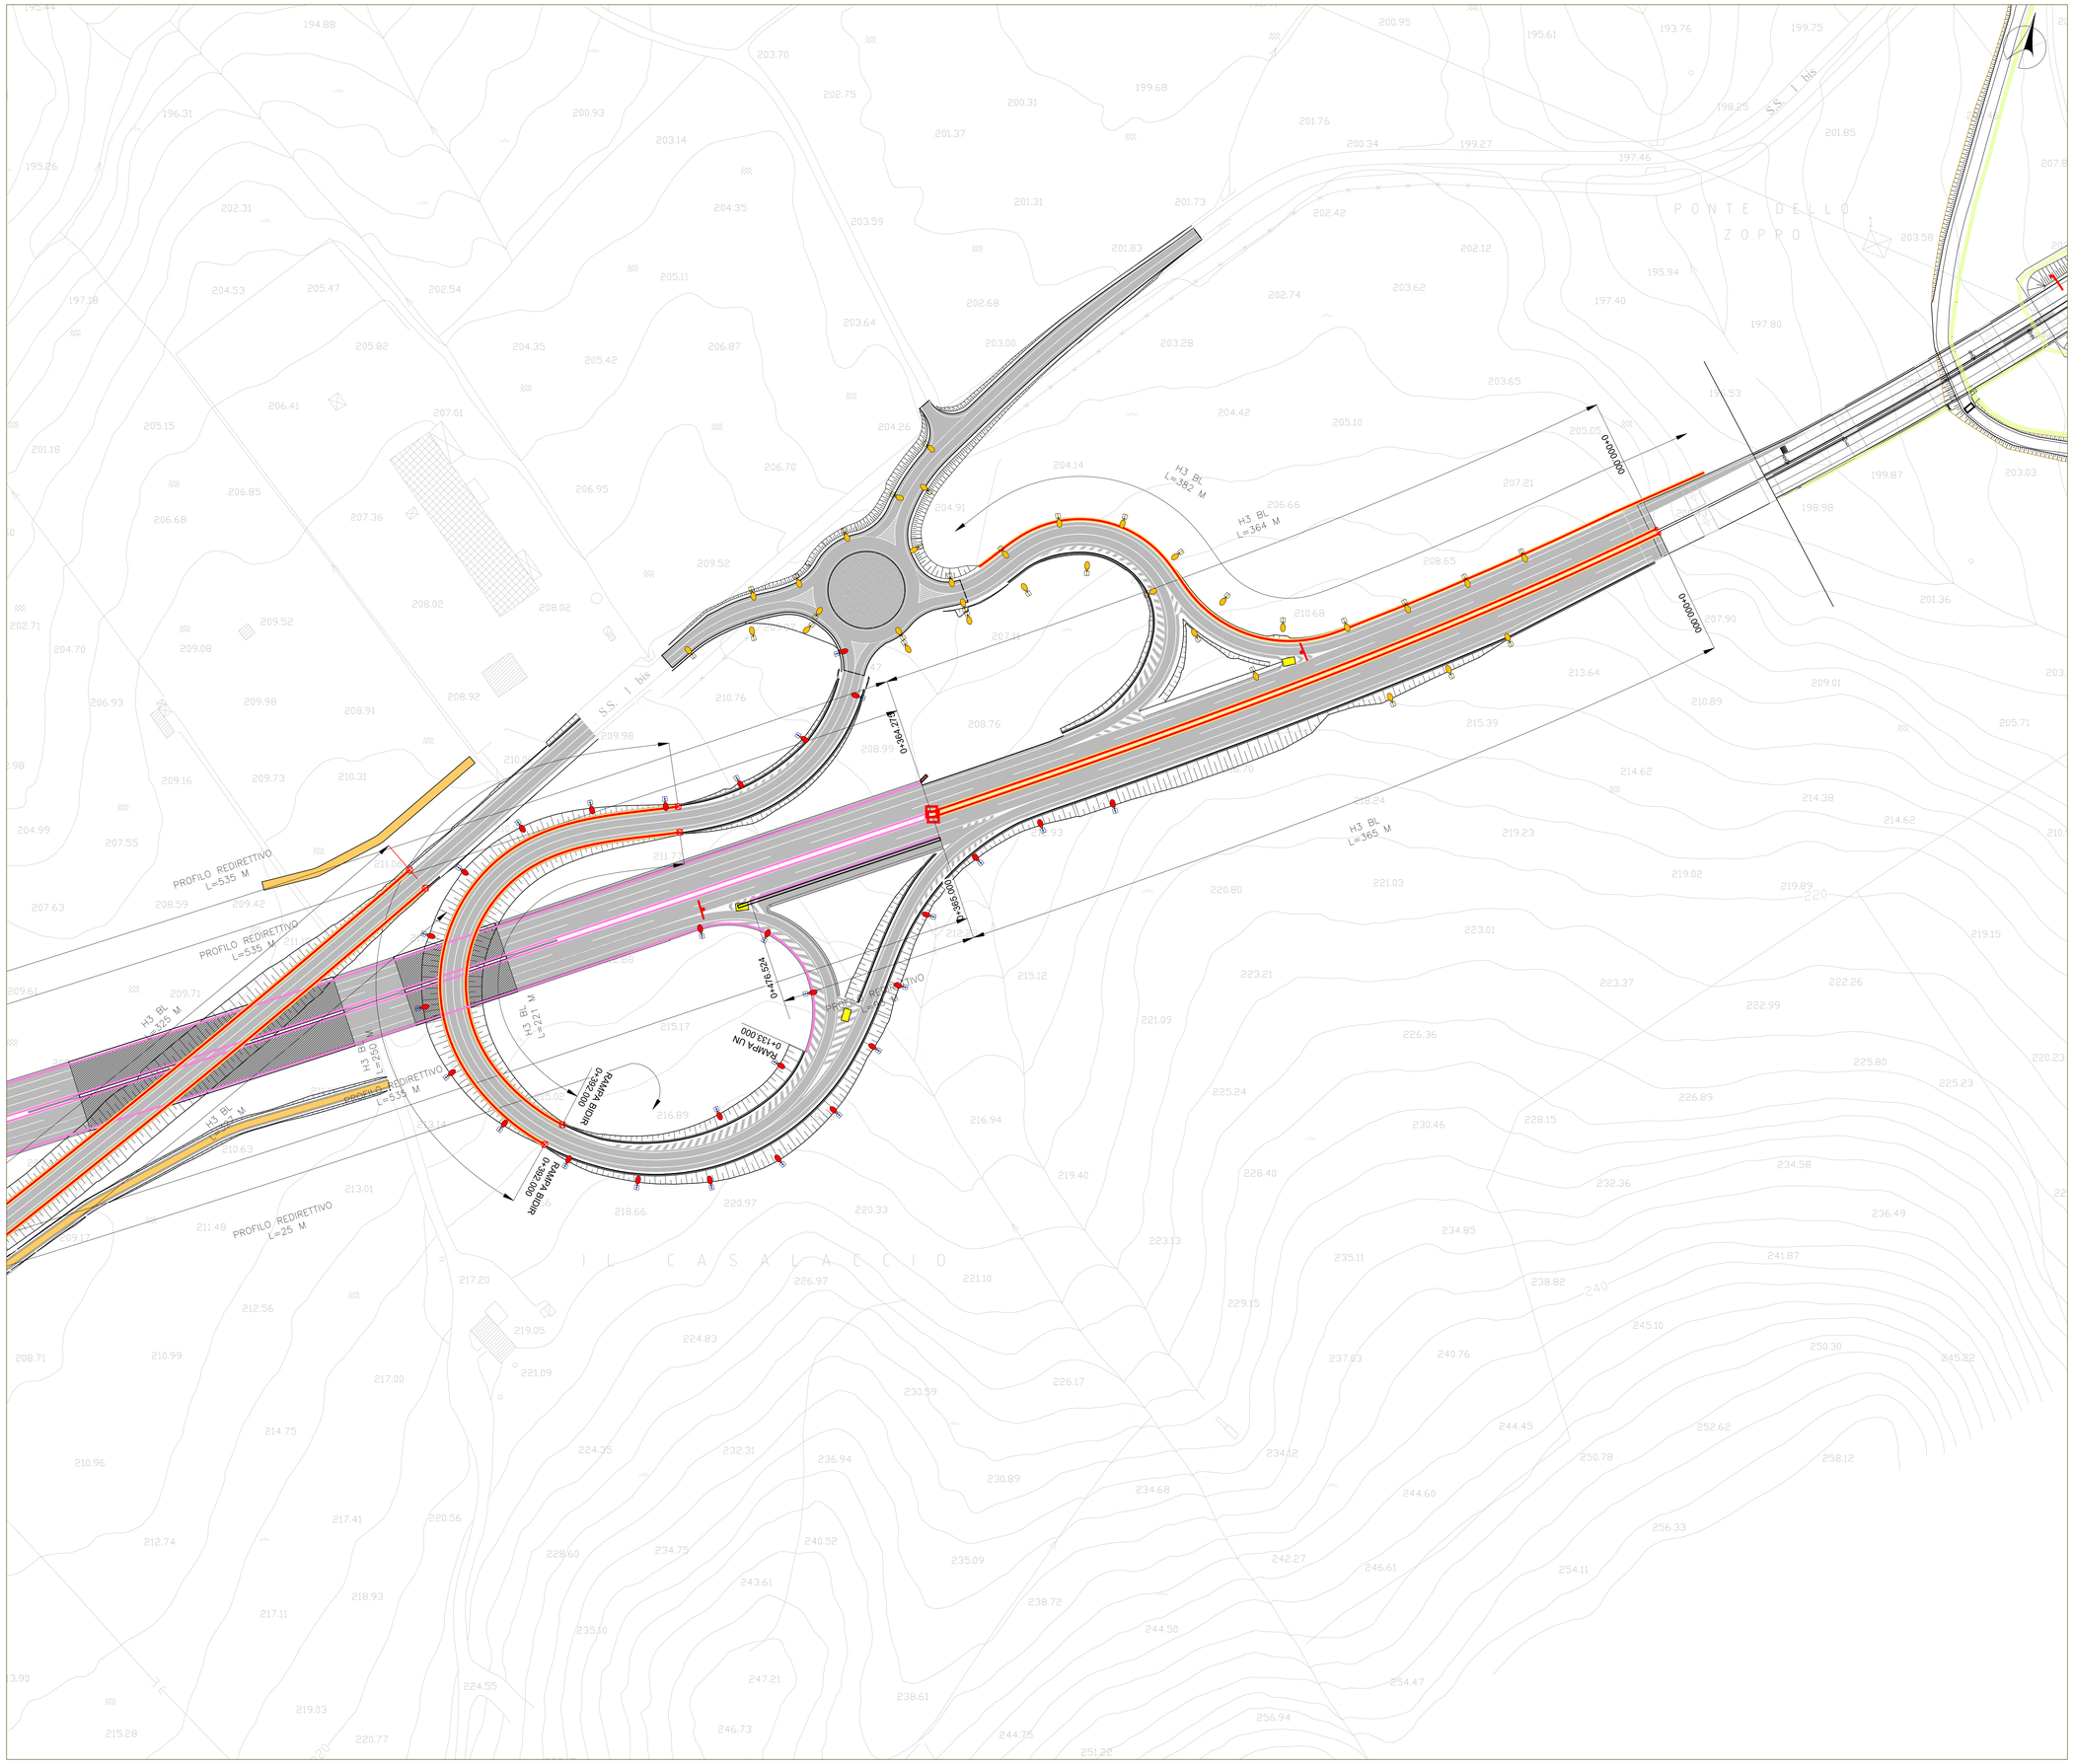

KEY PLAN

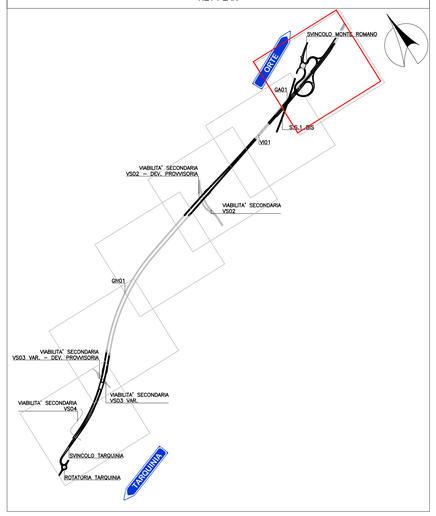

LEGENDA BARRIERE

- BARRIERA DI SICUREZZA ANAS CLASSE H3 BORDO LATERALE CON DSM
- BARRIERA DI SICUREZZA ANAS CLASSE H3 BORDO PONTE CON DSM
- BARRIERA DI SICUREZZA ANAS CLASSE H3 BORDO PONTE ESISTENTE
- PROFILO REDIRETTIVO IN C.A.
- NEW JERSEY ANAS TIPO H4
- RETE ANTILANCIO H=2m
- VARCO AMOVIBILE H2
- TERMINALE SEMPLICE STANDARD PER BARRIERA CLASSE H3
- TRANSIZIONE TRA BARRIERA H2 BL E H3 BL
- TRANSIZIONE TRA BARRIERA H2 BL E H3 BP
- CONNESSIONE TRA BARRIERA H3 BL E PROFILO REDIRETTIVO
- CONNESSIONE TRA BARRIERA H3 BL E VARCO AMOVIBILE
- ATTENUATORE D'URTO CLASSE 80
- LAMPADA A LED ALTEZZA FUOCO 12 m FLUSSO LUMINOSO 14043 lm P = 83,4 W
- LAMPADA A LED ALTEZZA FUOCO 12 m FLUSSO LUMINOSO 14049 lm P = 83,4 W
- PALO DEMOLITO
- PORTALI DELLA SEGNALETICA

anas
GRUPPO FS ITALIANE

Struttura Territoriale Lazio

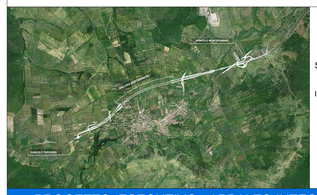

S.S. 675
UMBRO - LAZIALE

SISTEMA INFRASTRUTTURALE DEL COLLEGAMENTO DEL PORTO DI CIVITAVECCHIA CON IL NODO INTERMODALE DI ORTE TRATTA MONTE ROMANO EST - CIVITAVECCHIA
1° STRALCIO TRATTA MONTE ROMANO EST - TARQUINIA

CODICE GARA: RM 07/23
CODICE CIG: 9612182F81
CODICE CUP: F47H22001170001

PROGETTO ESECUTIVO - APPALTO INTEGRATO RM07/23

APPALTATORE	PROGETTISTI INDICATI		
RAGGRUPPAMENTO TEMPORANEO D'IMPRESA: ETERNA Consorzio Stabile Scarl ; Impresa Inerbisalta; Hitachi S.p.a.; SJV Italia s.r.l. ; Impresa Marinelli	MANDATARIA: TECH PROJECT ENGINEERING & CONSULTING	MANDANTI: STUDIO CORONA; P.A.T. s.r.l.; Terre; Intecno	
VISTO: IL RESPONSABILE DEL PROCEDIMENTO Dott. Ing. Paolo NARDOCCI	RESPONSABILE INTEGRAZIONE DELLE PRESTAZIONI SPECIALISTICHE TANZI GIANCARLO Ordine degli Ingegneri della Provincia di Roma n. 20314 Firmato digitalmente da: TANZI GIANCARLO O: ORDINE DEGLI INGEGNERI DELLA PROVINCIA DI ROMA C: IT Ing. Giancarlo TANZI Iscritto all'ordine degli Ingegneri di Roma e provincia al n°20314	GEOLOGO Geol. Francesco AMANTIA SCUDERI Iscritto all'ordine dei Geologi della Sicilia al n°143	COORDINATORE DELLA SICUREZZA IN FASE DI PROGETTAZIONE Ing. Giancarlo TANZI Iscritto all'ordine degli Ingegneri di Roma e provincia al n°20314

D701	CAPITOLO PROGETTUALE	D PROGETTO STRADALE
	SUBCAPITOLO PROGETTUALE	D7 BARRIERE
	TITOLO ELABORATO	Planimetria Barriere stradali - Tav. n. 1

CODICE SIL	NOME FILE	REVISIONE	SCALA:
ATNORM0016 6	D701-T00PS00TRAPL01_B.dwg		
CODICE PROGETTO: DPRM0366E2301	CODICE ELAB.: T00PS00TRAPL01	B	1:1000

REV.	DESCRIZIONE	DATA	REDATTO	VERIFICATO	APPROVATO
C					
B	REVISIONE	Marzo 2024	Ing. S. Romagnoli	Ing. F. Bajetti	Ing. Giancarlo Tanzi
A	EMISSIONE	Novembre 2023	Ing. S. Romagnoli	Ing. F. Bajetti	Ing. Giancarlo Tanzi