



SCALA 1:10

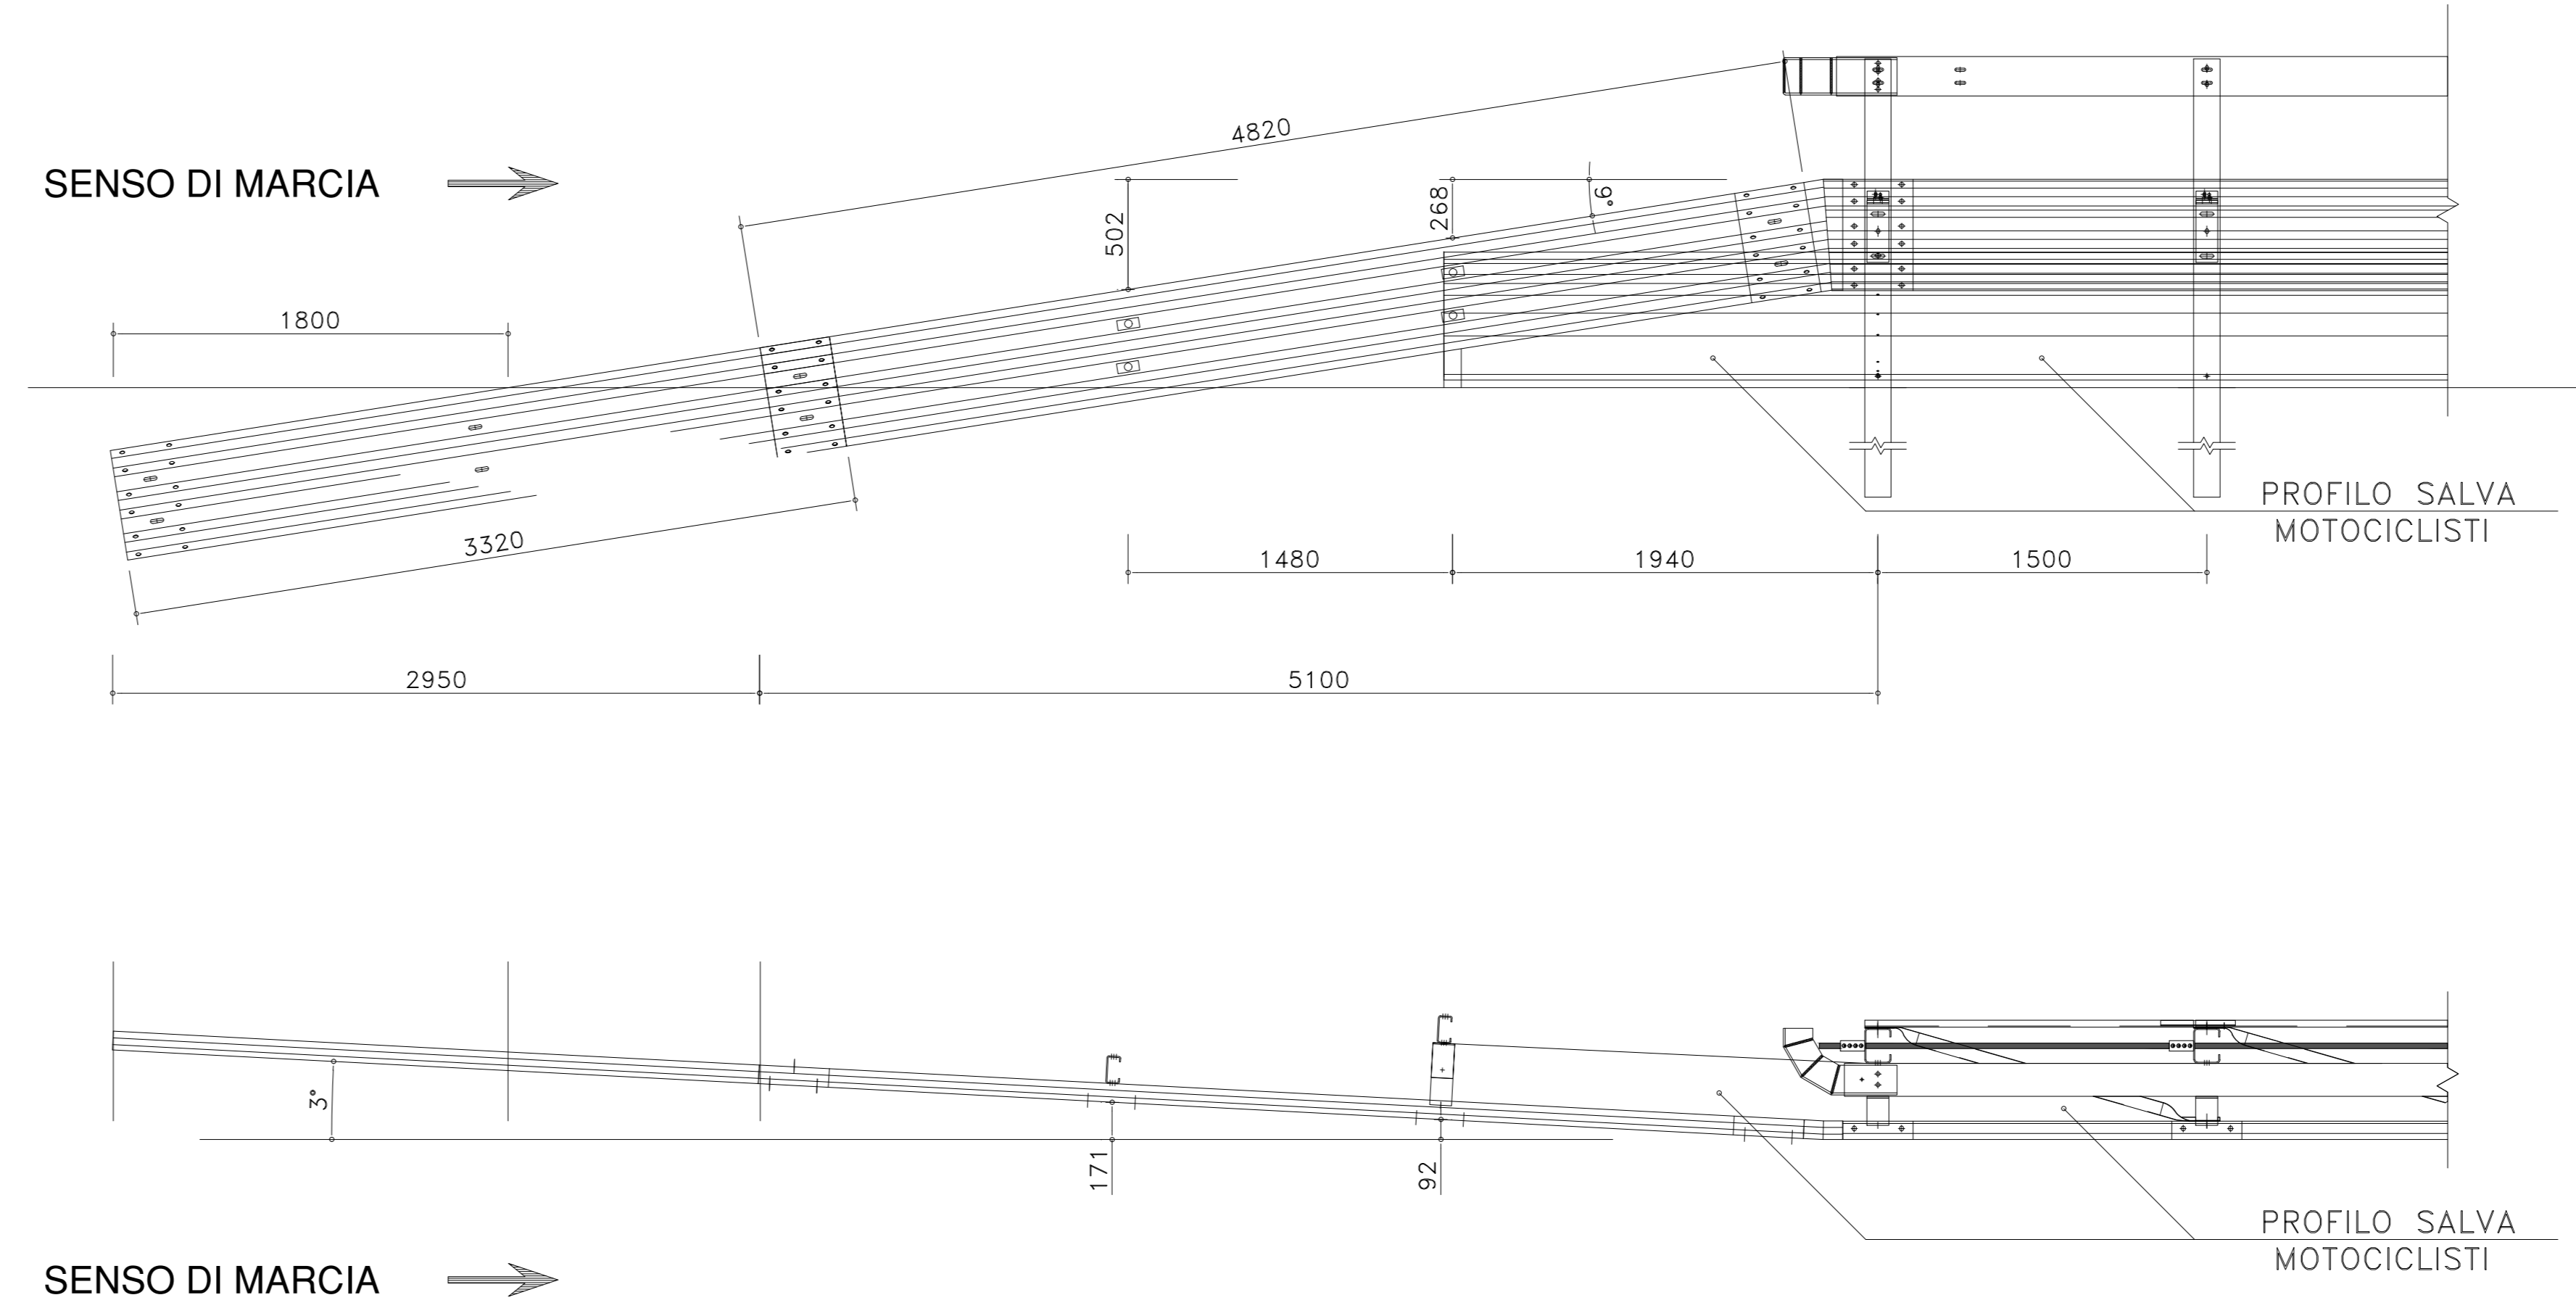


SCALA 1:25

[*] NOTA BENE:
 Nastro ancorato al terreno.
 a) In entrata per strade a senso unico.
 b) In entrata e in uscita per strade a doppio senso (simmetrici).

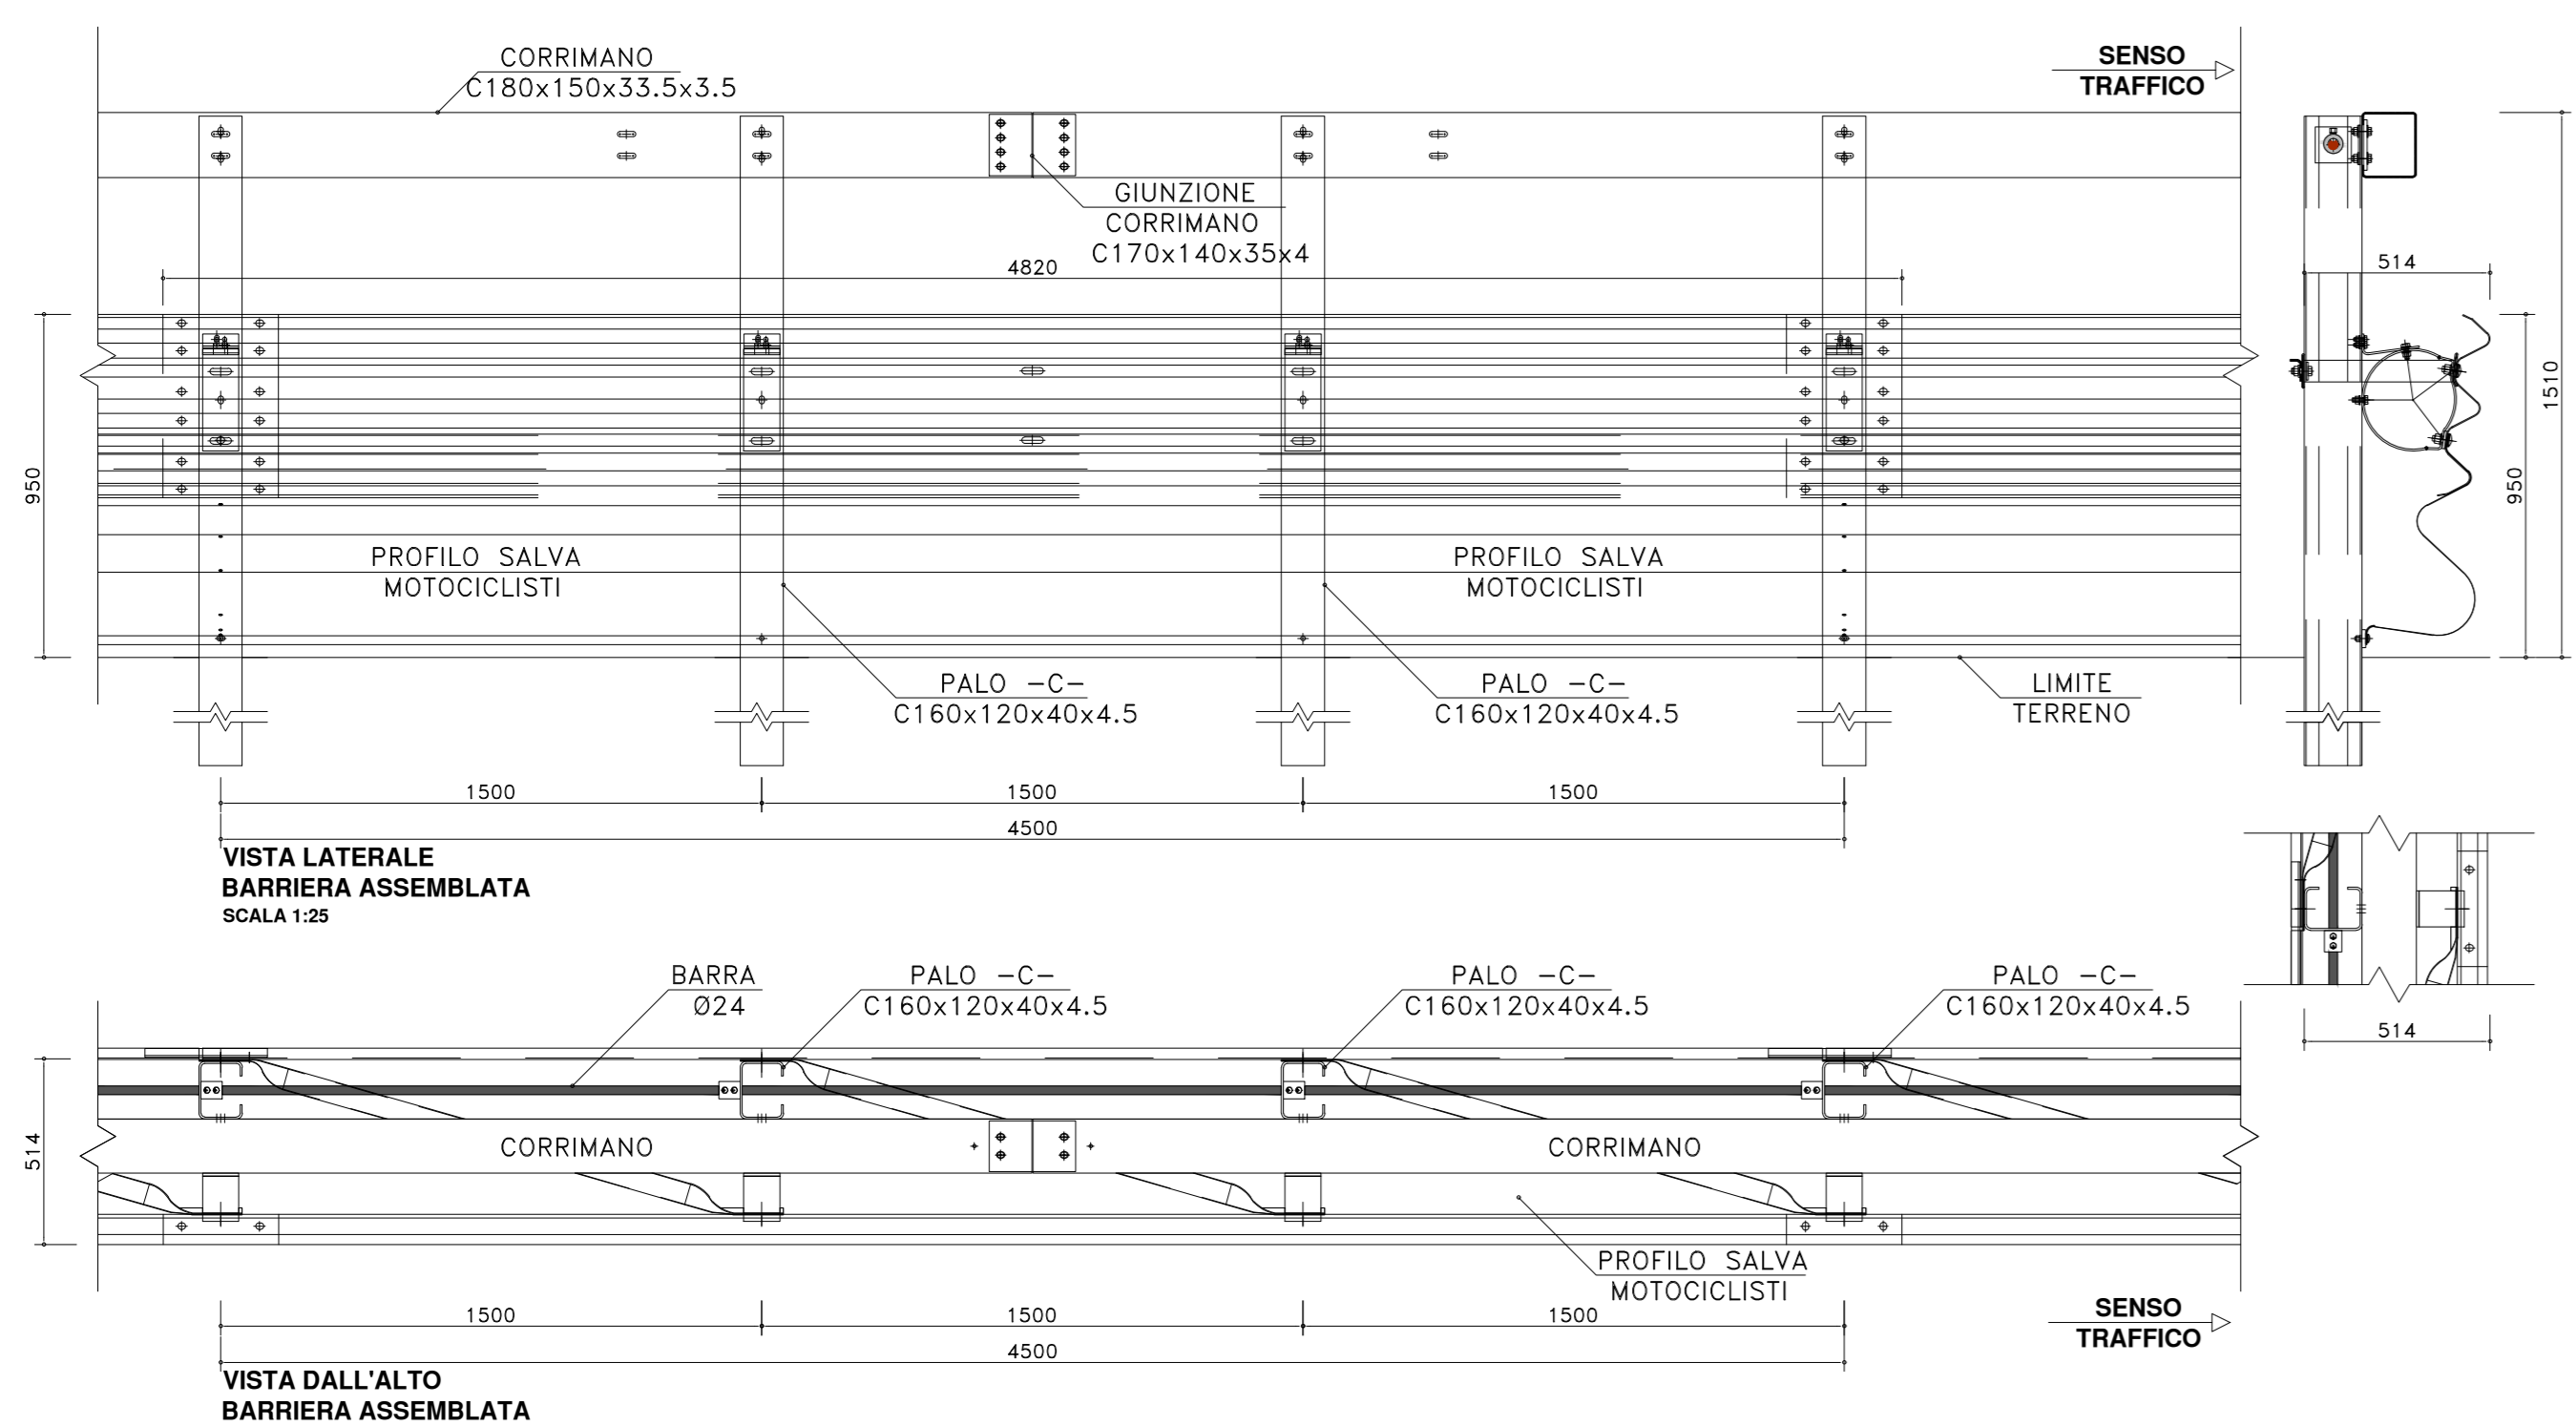

SCALA 1:25

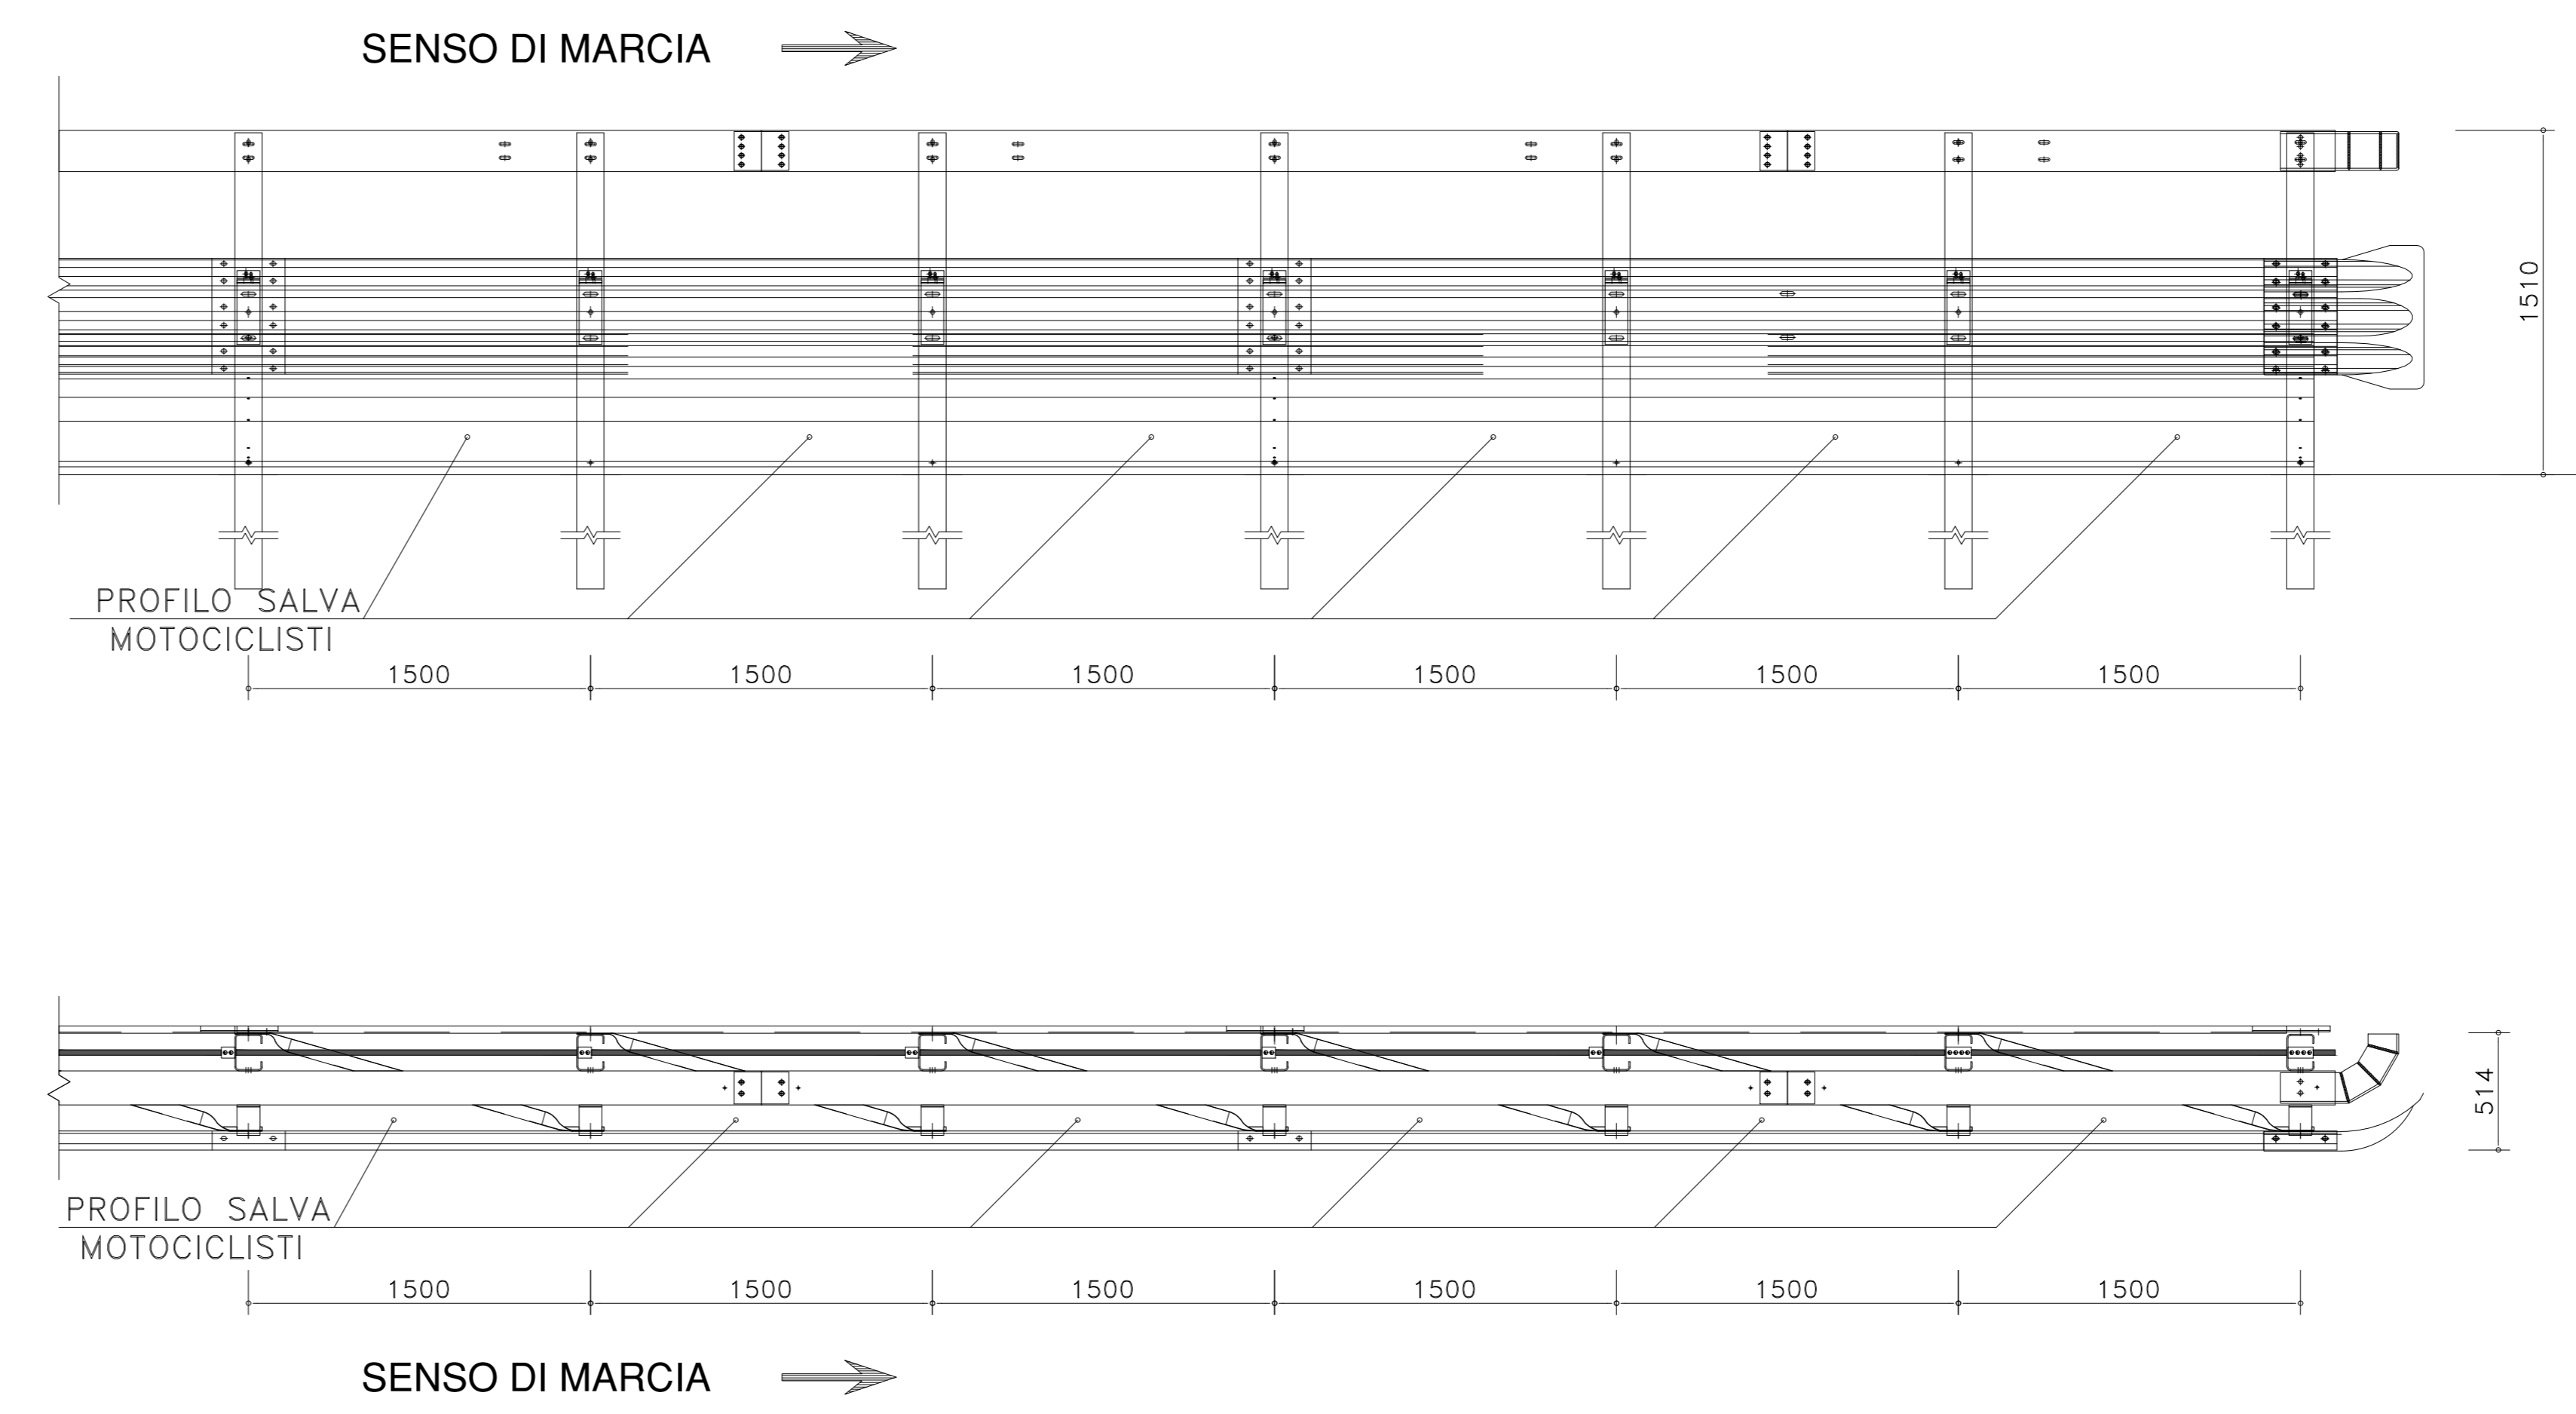

SCALA 1:25

anas
GRUPPO FS ITALIANE

Struttura Territoriale Lazio

S.S. 675 UMBRO - LAZIALE

SISTEMA INFRASTRUTTURALE DEL COLLEGAMENTO DEL PORTO DI CIVITAVECCHIA CON IL NODO INTERMODALE DI ORTE TRATTA MONTE ROMANO EST - CIVITAVECCHIA

1° STRALCIO TRATTA MONTE ROMANO EST - TARQUINIA

CODICE GARA: RM 0723
 CODICE CIG: 9612182F81
 CODICE CUP: F47H22001170001

PROGETTO ESECUTIVO - APPALTO INTEGRATO RM07/23

APPALTATORE	PROGETTISTI INDICATI		
MANDATARIA	MANDANTIA	MANDANTIA	MANDANTIA
VISTO IL RESPONSABILE DEL PROCEDIMENTO	RESPONSABILE INTEGRAZIONE DELLE PRESTAZIONI SPECIALISTICHE	GEOLOGO	COORDINATORE DELLA SICUREZZA IN FASE DI PROGETTAZIONE
Def. Ing. Paolo NARDUCCI	Ing. Giancarlo TANZI Membro del collegio degli ingegneri di Roma e provincia di F/25514	Geol. Francesco AMANTIA SCUDERI Membro del collegio dei geologi di Roma e provincia di F/25514	Ing. Giancarlo TANZI Membro del collegio degli ingegneri di Roma e provincia di F/25514

D707 CAPITULO PROGETTUALE D707-T00PS00TRADC01_B.dwg

D707 SUBCAPITULO PROGETTUALE D7 BARRIERE

TITOLO ELABORATO: Tipologico barriera H3 Bordo rilevato

CODICE SILE	NOME FILE	REVISIONE	SCALA:
A T N I O R M 0 0 1 6 6	D707-T00PS00TRADC01_B.dwg	B	-
CODICE PROGETTO	CODICE ELAB.	DATA	REDDATO
D P R M 0 3 6 E 2 3 0 1	T 0 0 P S 0 0 T R A D C 0 1	Marzo 2024	Ing. S. Romagnoli
REV.	DESCRIZIONE	DATA	REDDATO
A	EMMISSIONE	Novembre 2023	Ing. S. Romagnoli
B	REVISIONE	Marzo 2024	Ing. F. Bajetti
C	REVISIONE		Ing. Giancarlo Tanzi