



SEZIONE TRASVERSALE

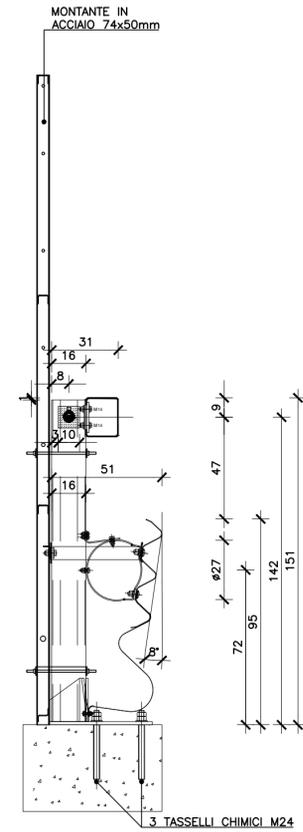


IL SUBMONTANTE SUPERIORE IN ACCIAIO 74x50mm È PRELIEVATO IN UNO DEI PUNTI DI SOSTEGNO DELLA BARRIERA E CONNESSIONATA IN CORONA CON I PANNELLI IN LAMIERA MICROFORATA. L'APPROPRIO COMPLETO DELLA PIANTINA.

PROSPETTO


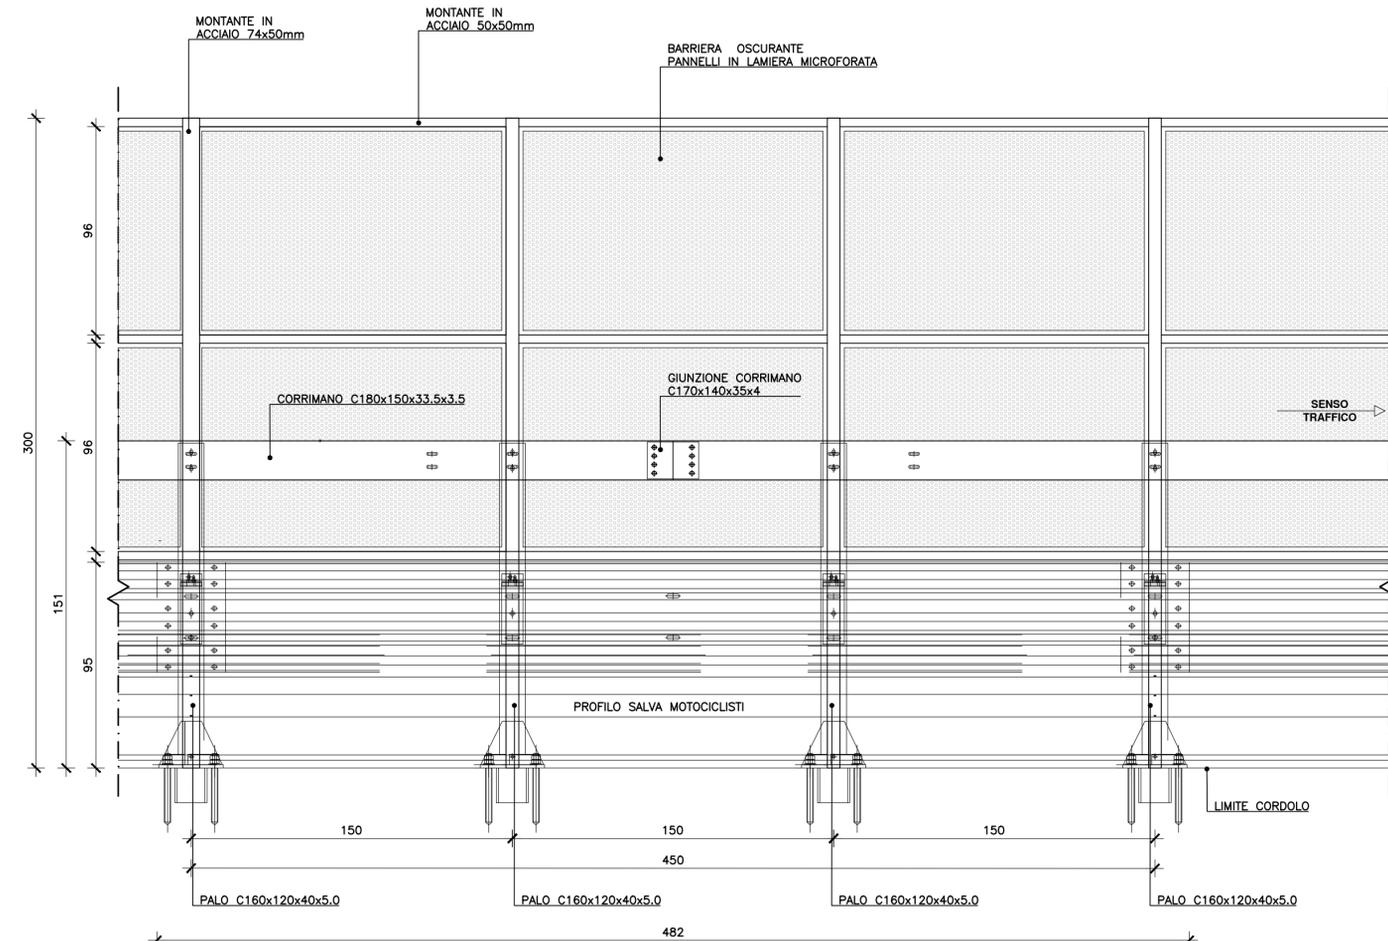


VISTA LATERALE  
BARRIERA ASSEMBLATA  
SCALA 1:25

PIANTA

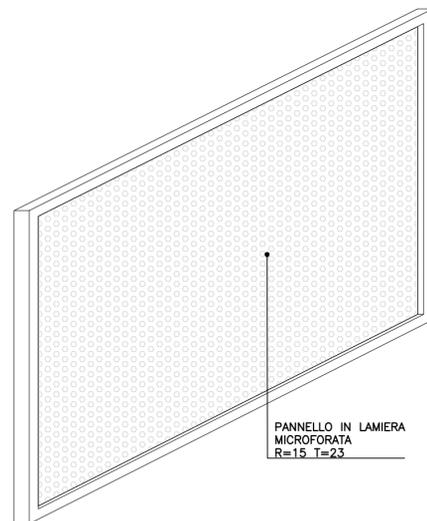

R= DIAMETRO DEL FORO  
T= PASSO

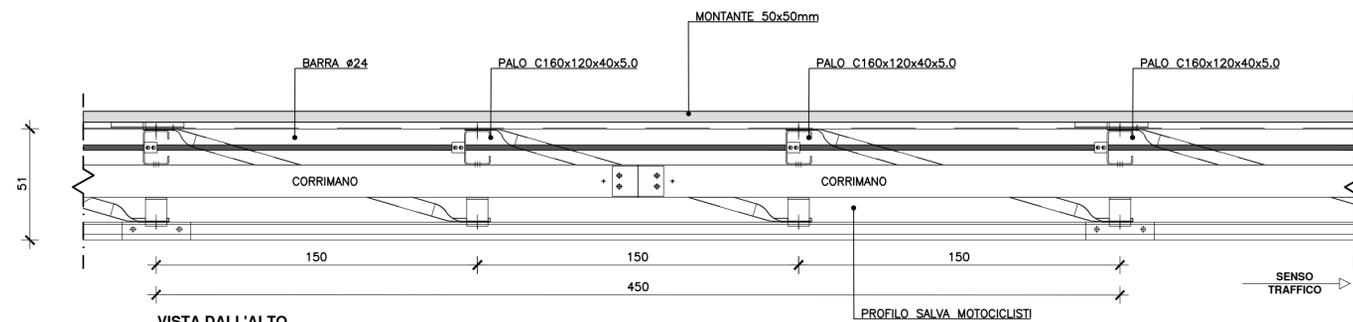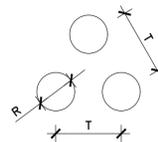

VISTA DALL'ALTO  
BARRIERA ASSEMBLATA  
SCALA 1:25



Struttura Territoriale Lazio



S.S. 675  
UMBRO - LAZIALE

SISTEMA INFRASTRUTTURALE DEL COLLEGAMENTO DEL PORTO DI CIVITAVECCHIA CON IL NODO INTERMODALE DI ORTE TRATTA MONTE ROMANO EST - CIVITAVECCHIA  
1° STRALCIO TRATTA MONTE ROMANO EST - TARQUINIA

CODICE GARA: RM 07/23  
CODICE CIG: 9612182F81  
CODICE CUP: F47H22001170001

PROGETTO ESECUTIVO - APPALTO INTEGRATO RM07/23

APPALTATORE	PROGETTISTI INDICATI		
 RAGGRUPPAMENTO TEMPORANEO D'IMPRESA ETERIA Consorzio Stabile SpA - Impresa mandataria, VASCO L.A.S. s.p.a. - EIP Motor s.r.l. - Imprese Mandanti	MANDATARIA	MANDANTI	
VISTO: IL RESPONSABILE DEL PROCEDIMENTO	RESPONSABILE INTEGRAZIONE DELLE PRESTAZIONI SPECIALISTICHE	GEOLOGO	COORDINATORE DELLA SICUREZZA IN FASE DI PROGETTAZIONE
Dott. Ing. Paolo NARDOCCI	Ing. Giancarlo TANZI Iscritto all'ordine degli ingegneri di Roma e provincia al n° 20314	Geol. Francesco AMANTIA SCUDERI Iscritto all'ordine dei Geologi della Sicilia al n° 143	Ing. Giancarlo TANZI Iscritto all'ordine degli ingegneri di Roma e provincia al n° 20314

<b>D709</b>	CAPITOLO PROGETTUALE	<b>D</b>	<b>PROGETTO STRADALE</b>
	SUBCAPITOLO PROGETTUALE	<b>D7</b>	<b>BARRIERE</b>
	TITOLO ELABORATO	Tipologico barriera H3 bordo ponte con pannello oscurante	

CODICE SIL	NOME FILE	REVISIONE	SCALA:
ATNORM00166	D709-T00PS00TRADC04_B.dwg		
CODICE PROGETTO	CODICE ELAB.		
DPRM0366E2301	T00PS00TRADC04	B	1:20

REV.	DESCRIZIONE	DATA	REDATTO	VERIFICATO	APPROVATO
C					
B	REVISIONE	Marzo 2024	Ing. S. Romagnoli	Ing. F. Bajetti	Ing. Giancarlo Tanzi
A	EMISSIONE	Novembre 2023	P. SARAVIA	ing. F. Bajetti	Ing. Giancarlo Tanzi