
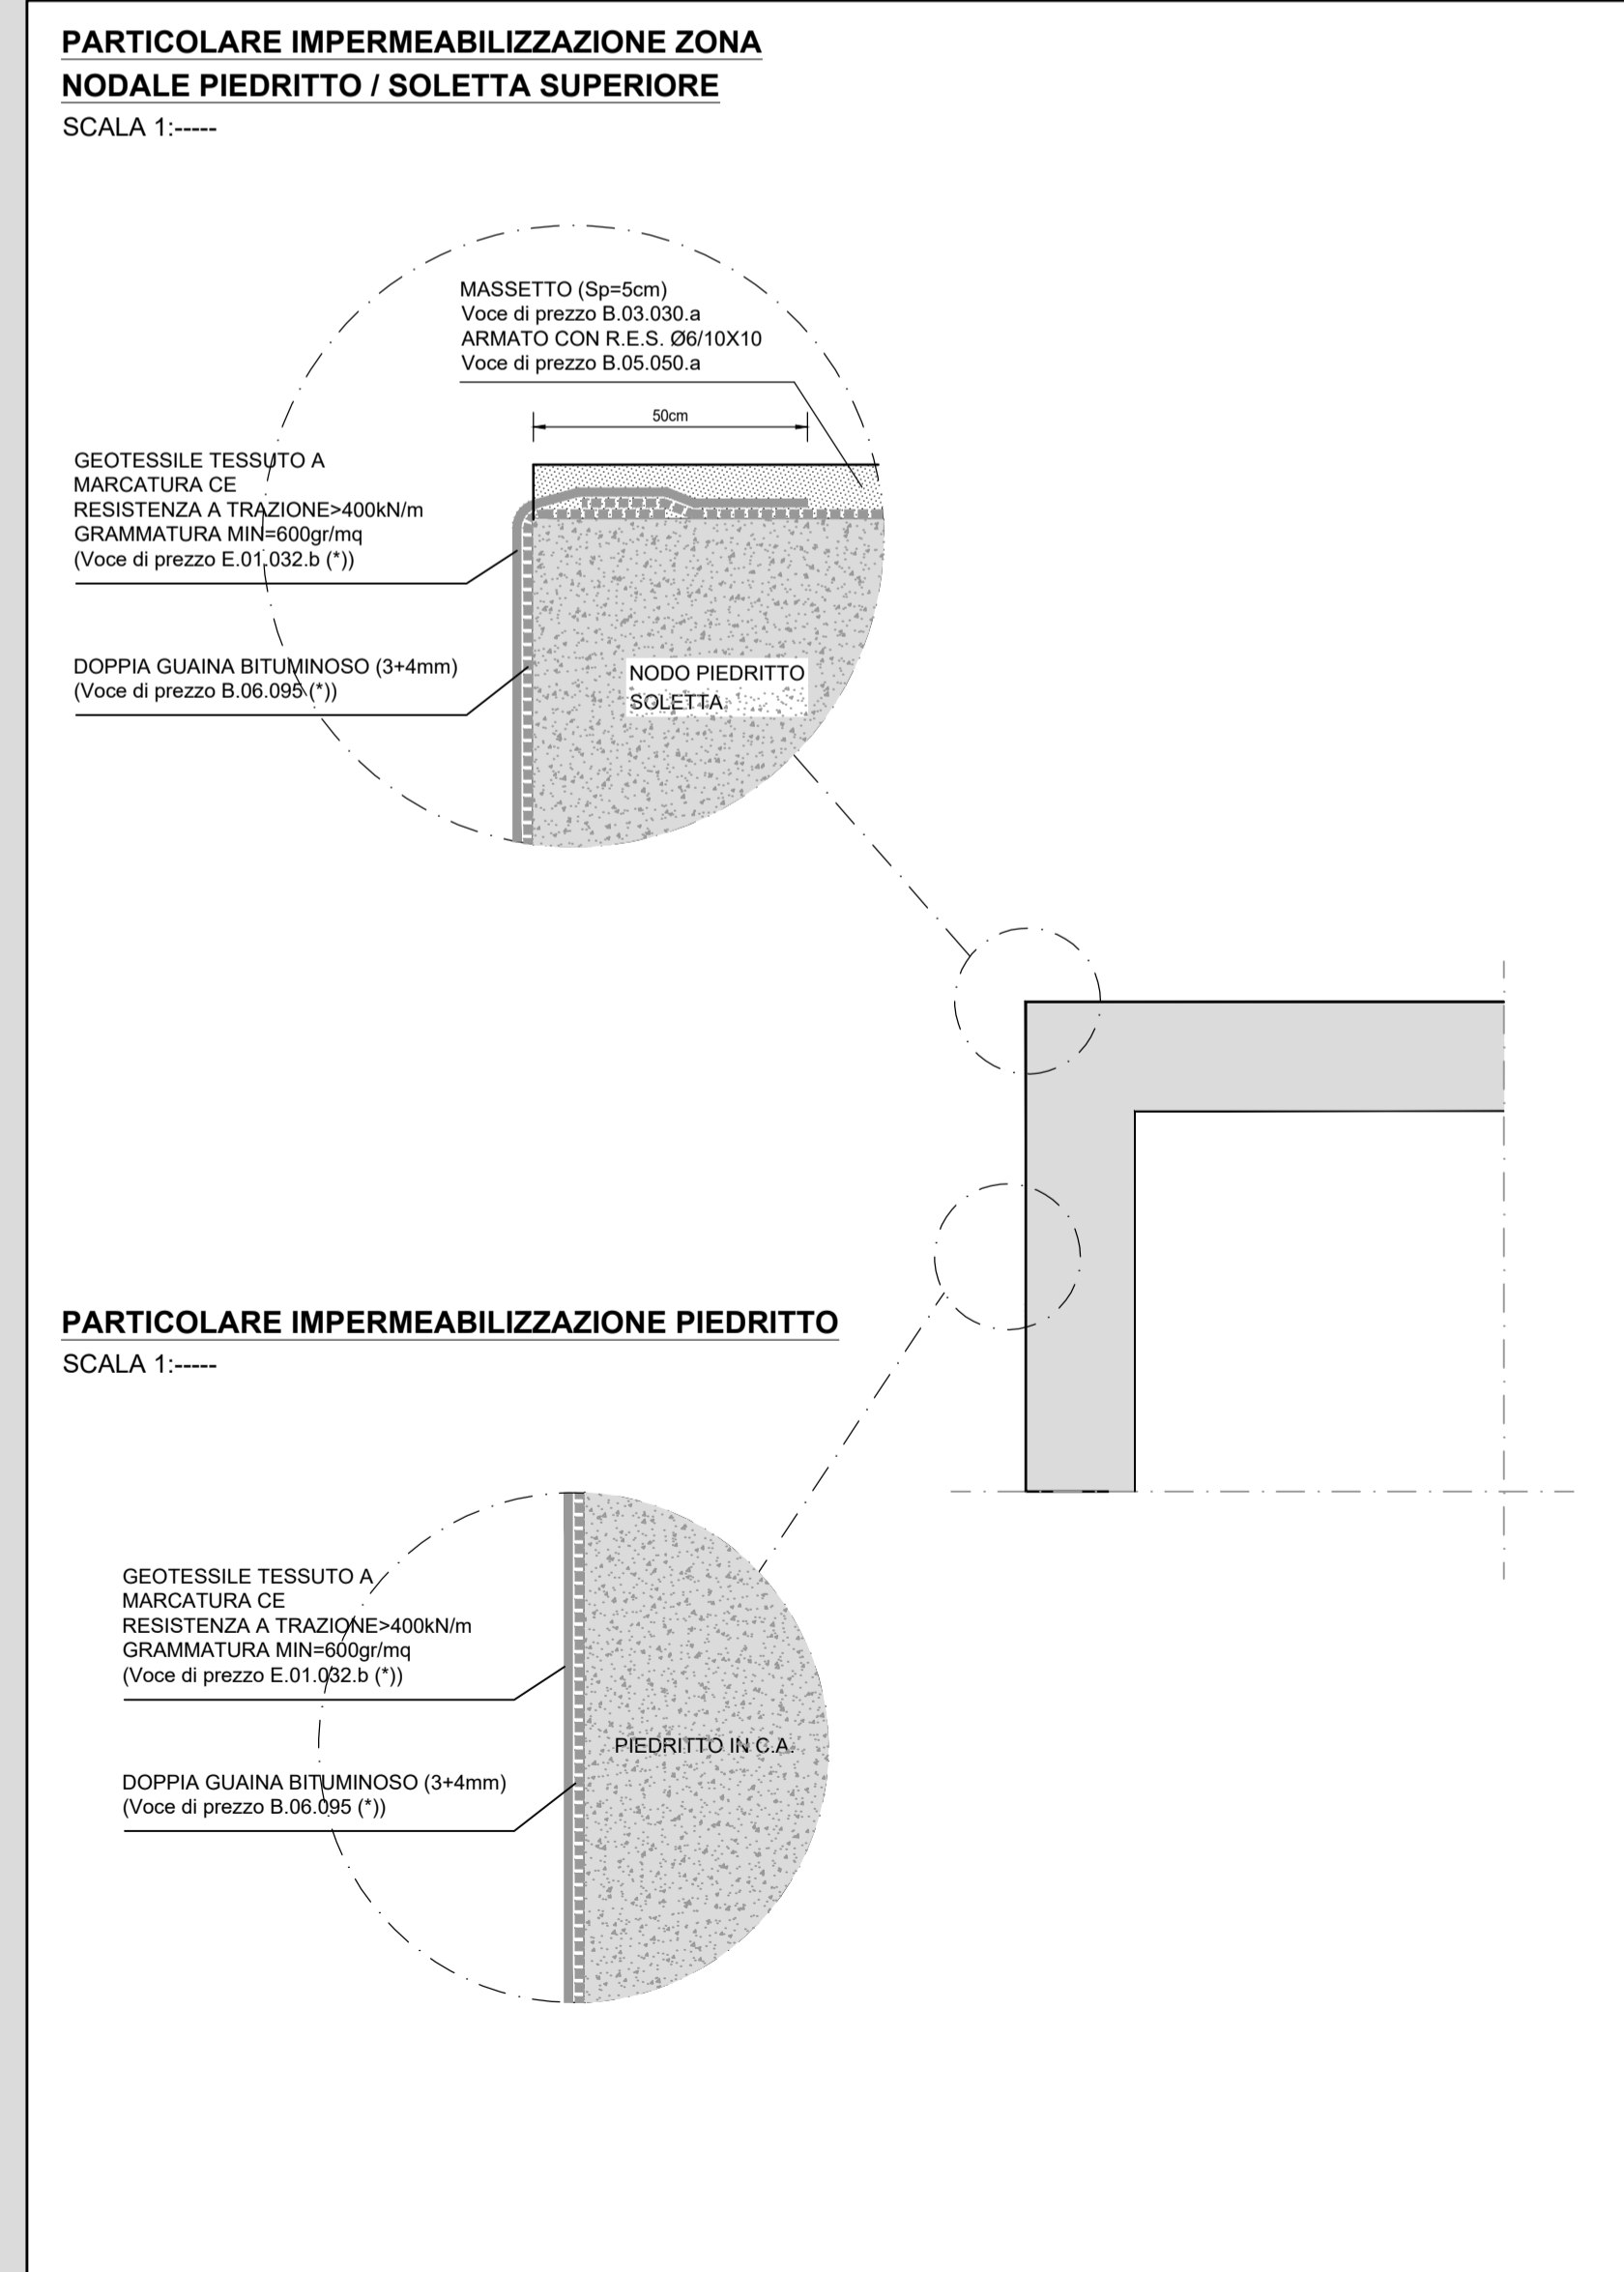


ELEMENTO	PESO PER UNITA' DI LUNGHEZZA	INCIDENZA ELEMENTO A METRO	PESO A METRO LINEARE
MONTANTE IPE 80	6,00 kg/ml*ml	0,73 cad/ml	4,35 kg/ml
PROFILO VERTICALE f21,25X2mm	0,95 kg/ml*ml	7,50 cad/ml	7,12 kg/ml
PROFILO SUPERIORE "C" 60x30x3mm	2,83 kg/ml*ml	2,00 cad/ml	5,65 kg/ml
ALTRO (SALDATURE E BULLONI)			2,88 kg/ml
TOTALE			20,00 kg/ml

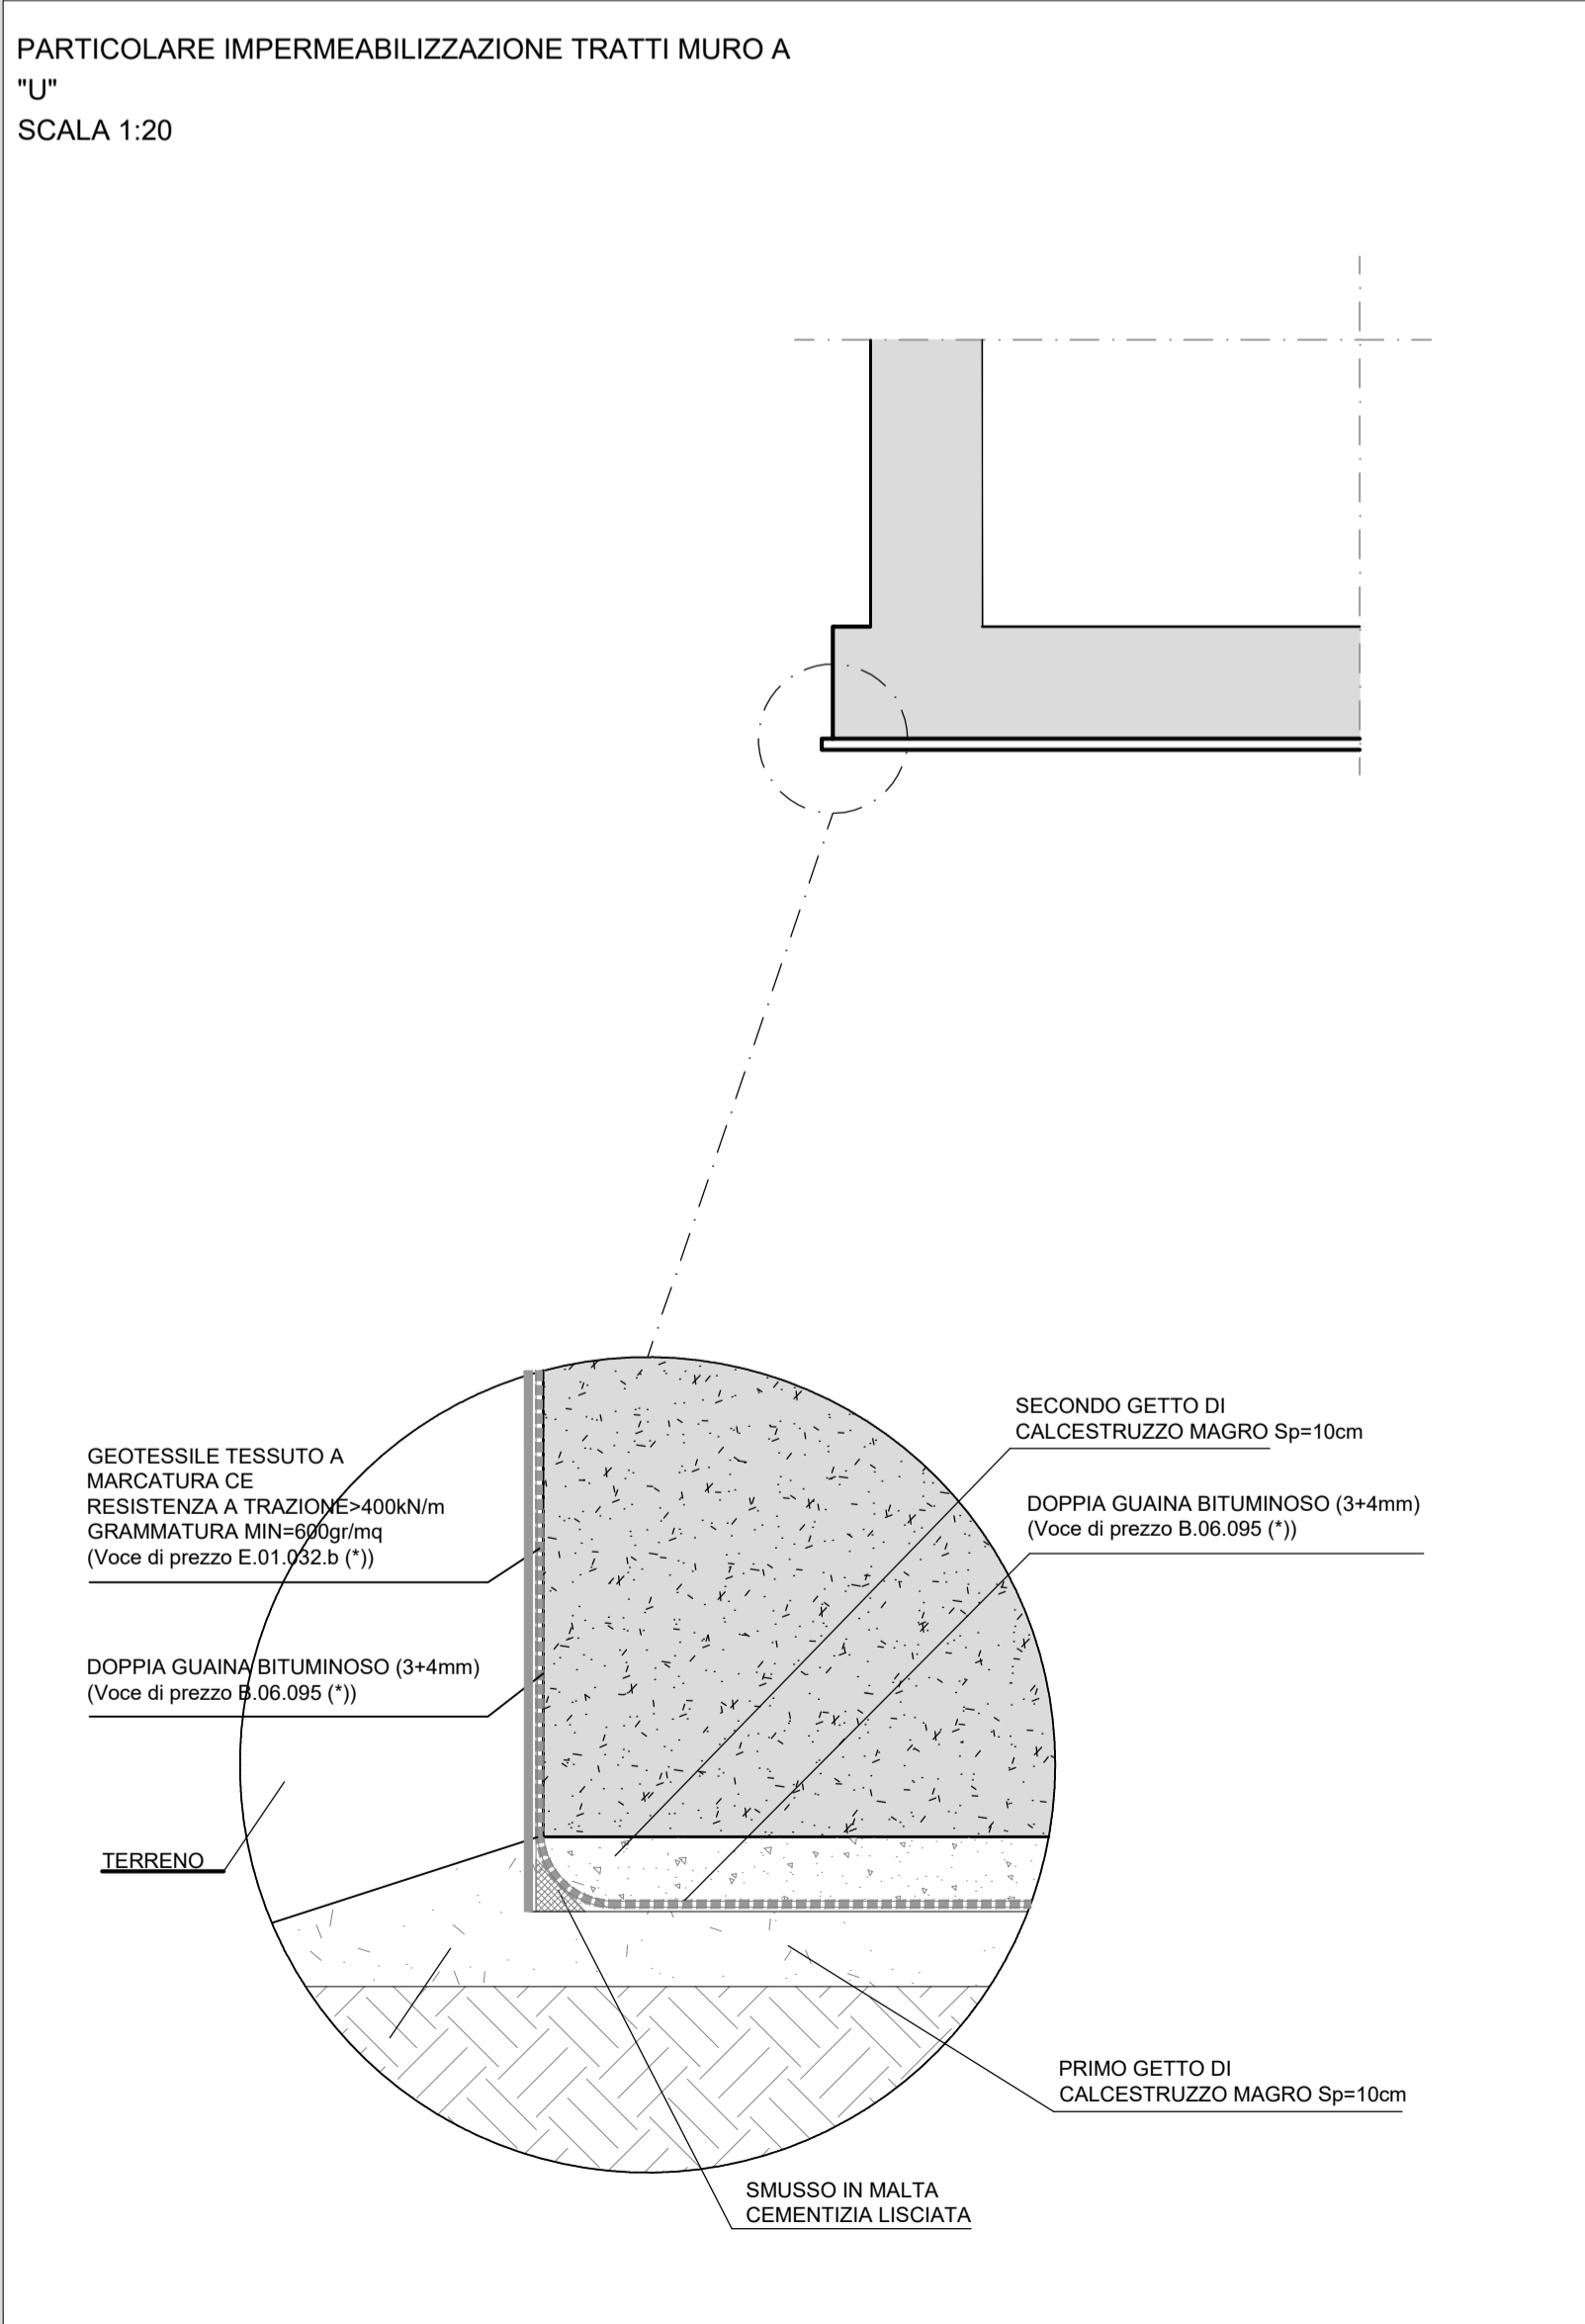

Sanas
GRUPPO FS ITALIANI

Struttura Territoriale Lazio

S.S. 675 UMBRO - LAZIALE

SISTEMA INFRASTRUTTURALE DEL COLLEGAMENTO DEL PORTO DI CIVITAVECCHIA CON IL NODO INTERMODALE DI ORTE TRATTA MONTE ROMANO EST - CIVITAVECCHIA 1° STRALCIO TRATTA MONTE ROMANO EST - TARQUINIA

CODICE GARA: RM 07/23
CODICE CIG: 9612182F81
CODICE CUP: F47H22001170001

PROGETTO ESECUTIVO - APPALTO INTEGRATO RM07/23

APPALTATORE	PROGETTISTI INDICATI		
	MANDATARIA	MANDANTI	
VISTO: IL RESPONSABILE DEL PROCEDIMENTO Dott. Ing. Paolo NARDUCCI	RESPONSABILE INTEGRAZIONE DELLE PRESTAZIONI SPECIALISTICHE Ing. Giancarlo TANZI iscritto all'ordine degli ingegneri di Roma e provincia al n°20314	GEOLOGO Geol. Francesco AMANTIA SCUDERI iscritto all'ordine dei Geologi della Sicilia al n°143	COORDINATORE DELLA SICUREZZA IN FASE DI PROGETTAZIONE Ing. Giancarlo TANZI iscritto all'ordine degli ingegneri di Roma e provincia al n°20314
H004 CAPITOLO PROGETTUALE H SUBCAPITOLO PROGETTUALE H0 TITOLO ELABORATO	OPERE D'ARTE PARTE GENERALE PARTICOLARI COSTRUTTIVI - SOTTOVIA		
CODICE SIL: ATNORM00166 CODICE PROGETTO: DPRM0366E2301	NOME FILE: H004-T00ST04STRDC01_B.dwg CODICE ELAB.: T00ST04STRDC01	REVISIONE: B	SCALA: -----
C			
B	EMISSIONE PER RECEPIMENTO ISTRUTTORIA ANAS	MARZO 2024	ARCH. MAURO SASSO ING. VALERIO BAJETTI
A	EMISSIONE	OTTOBRE 2023	ING. VALERIO BAJETTI ING. VALERIO BAJETTI
REV.	DESCRIZIONE	DATA	REDATTO VERIFICATO APPROVATO